



COMUNE DI MONTEBELLUNA - EX SCUOLA ELEMENTARE DI GUARDA BASSA
Pianta PIANO TERRA - scala 1:200

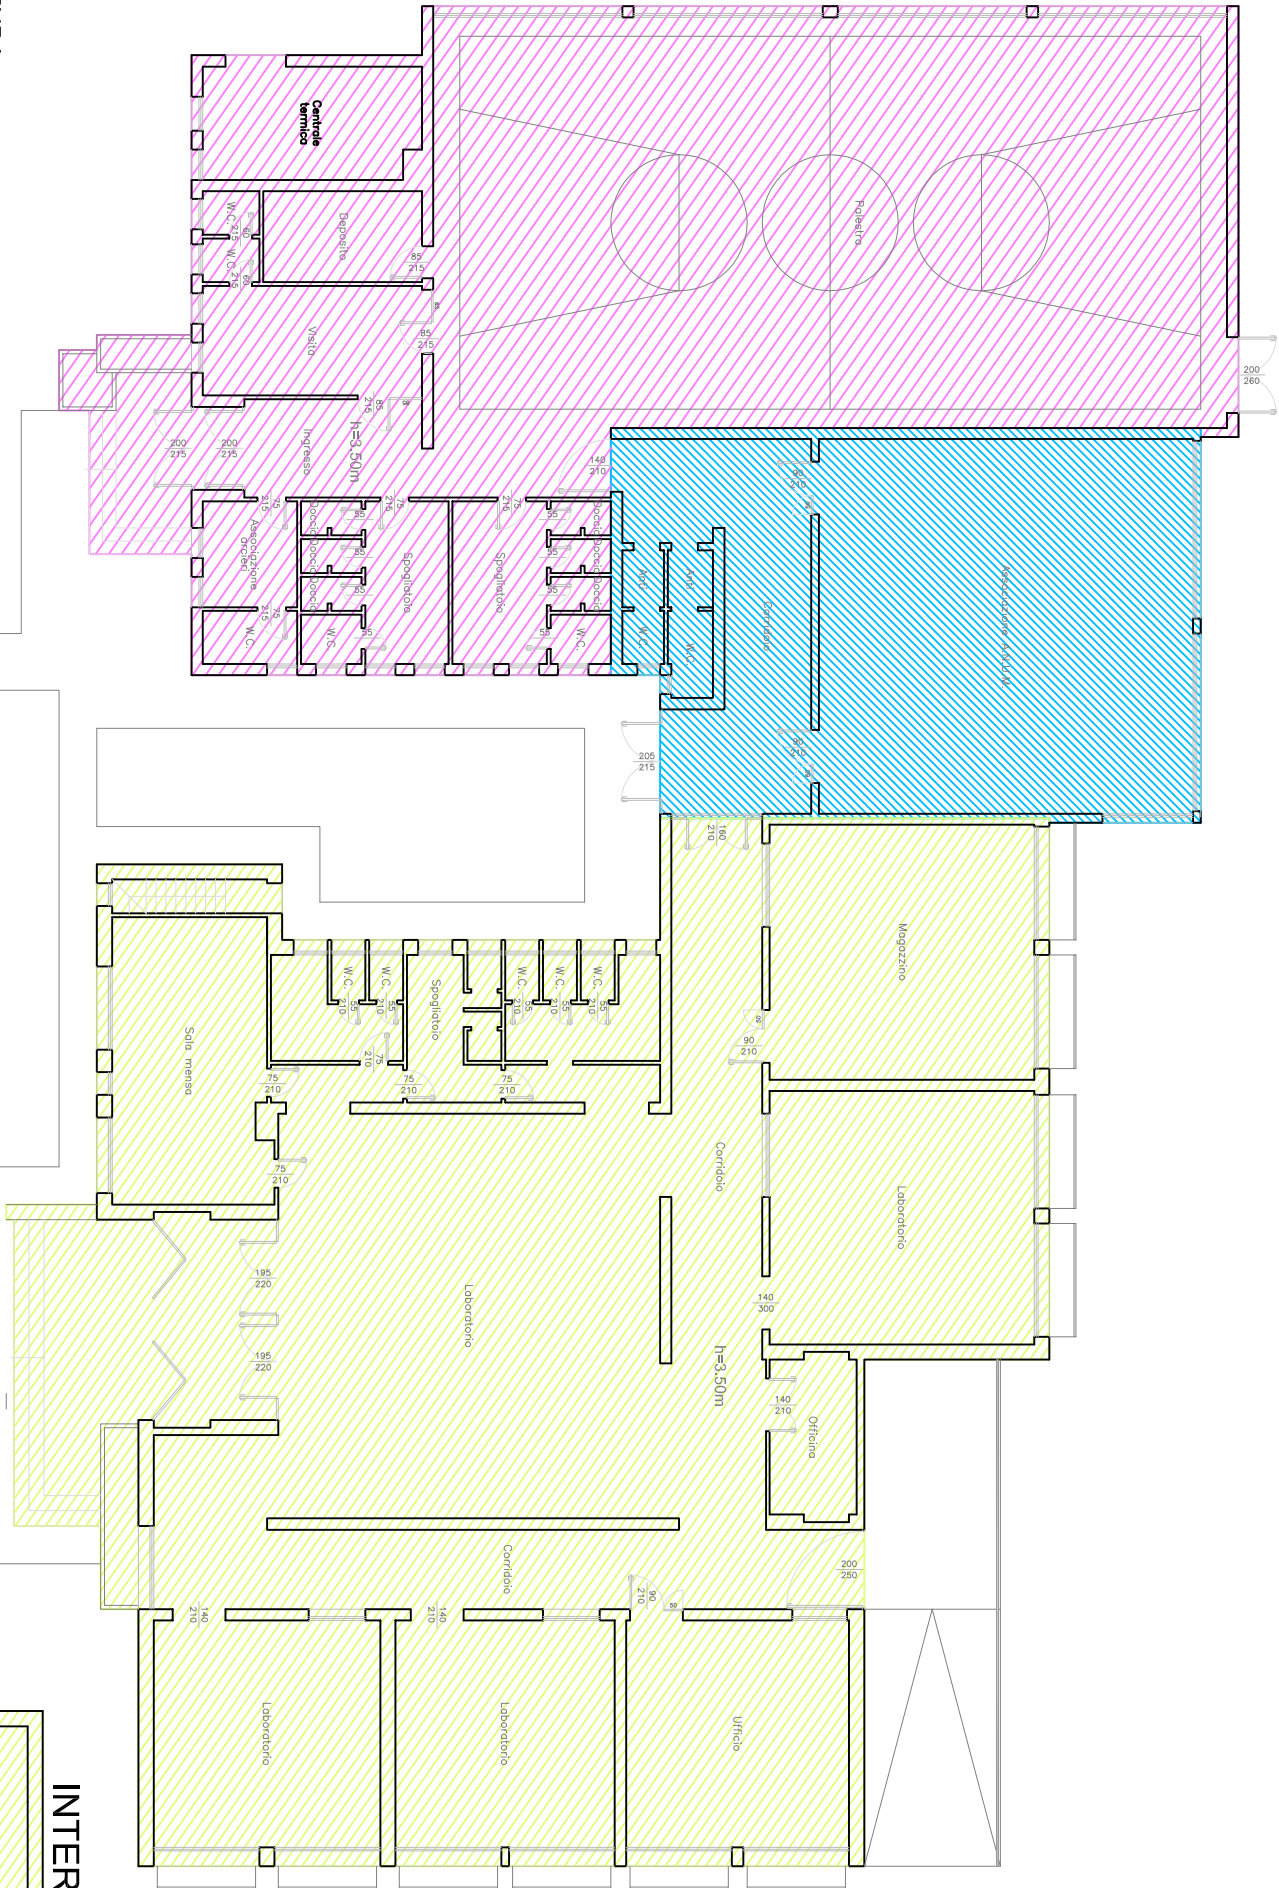

INTERRATO

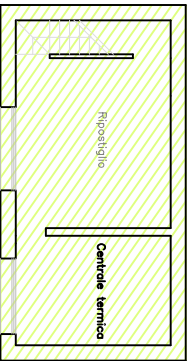

LEGENDA :

- LOCALI A DISPOSIZIONE (EX CONCESSIONE A COOP LA ROSA CANINA) - SUPERFICIE LORDA MQ. 651 circa
- LOCALI IN USO ASSOCIAZIONE ANUM - SUPERFICIE LORDA MQ. 156 circa
- LOCALI IN USO COMUNE - SUPERFICIE LORDA MQ. 390 circa