




PIANTA PIANO INTERRATO E FONDAZIONI
STATO ATTUALE
scala 1:100

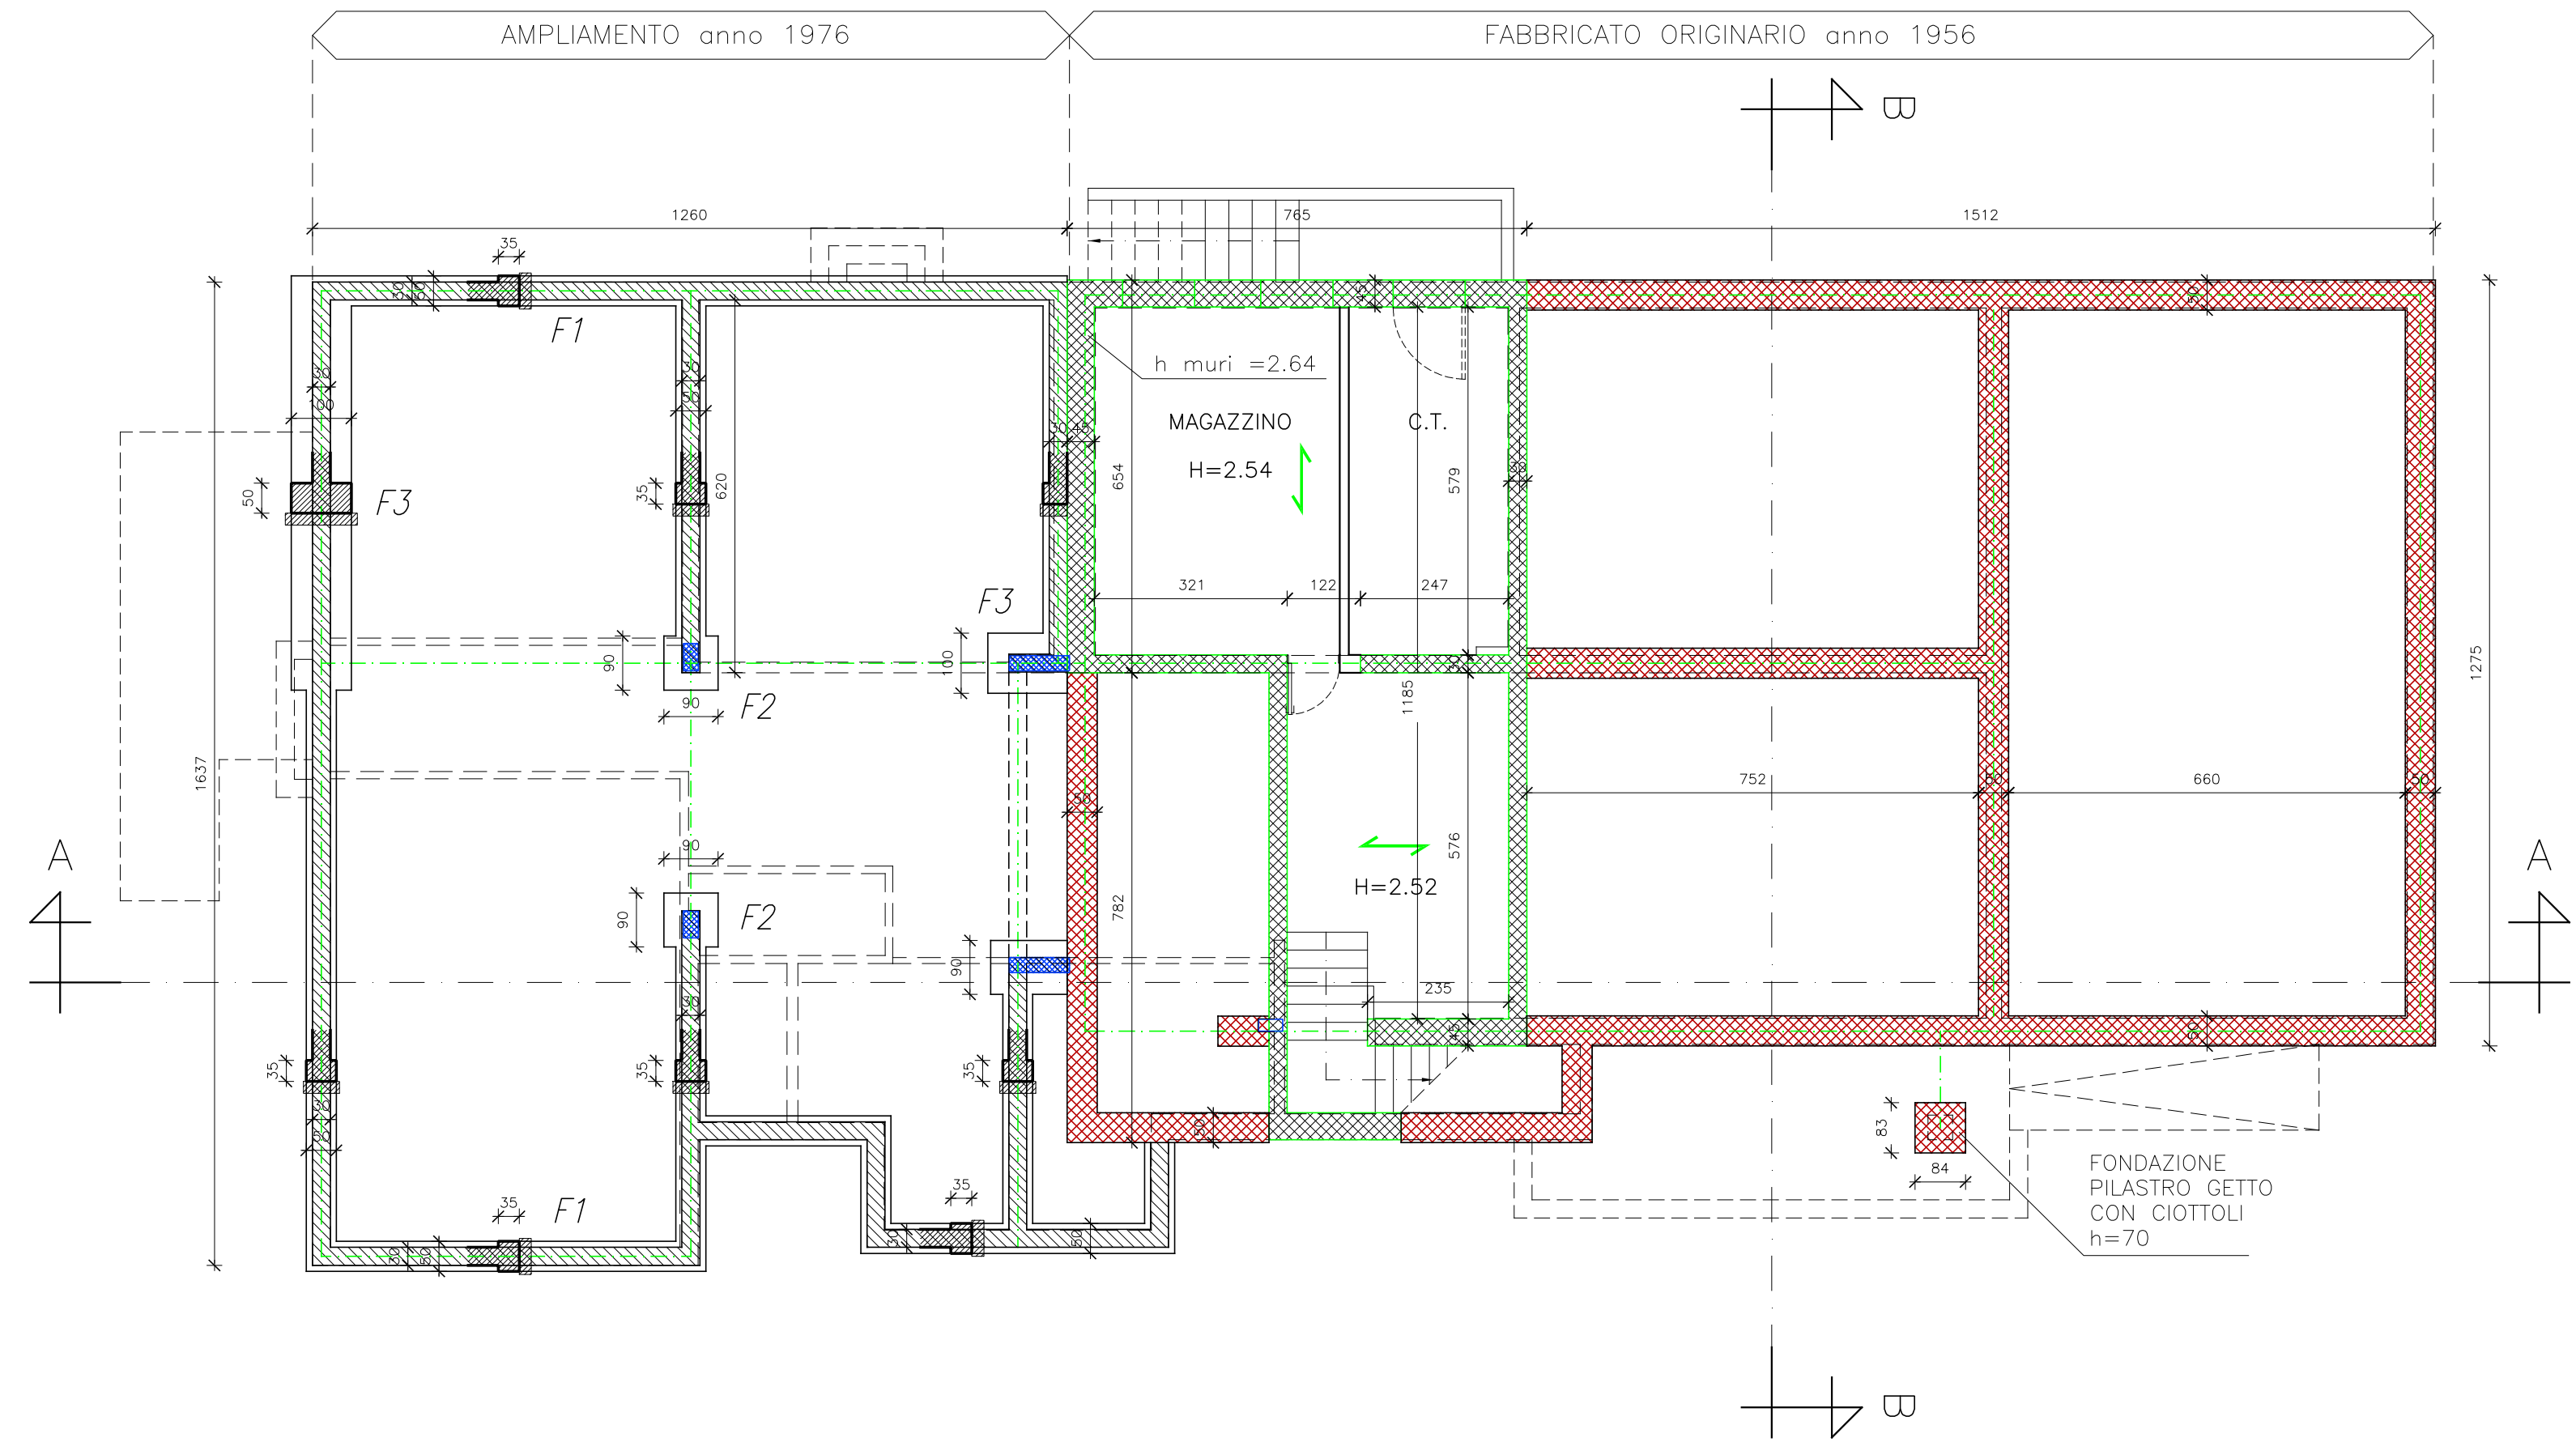


PIANTE STATO DI FATTO

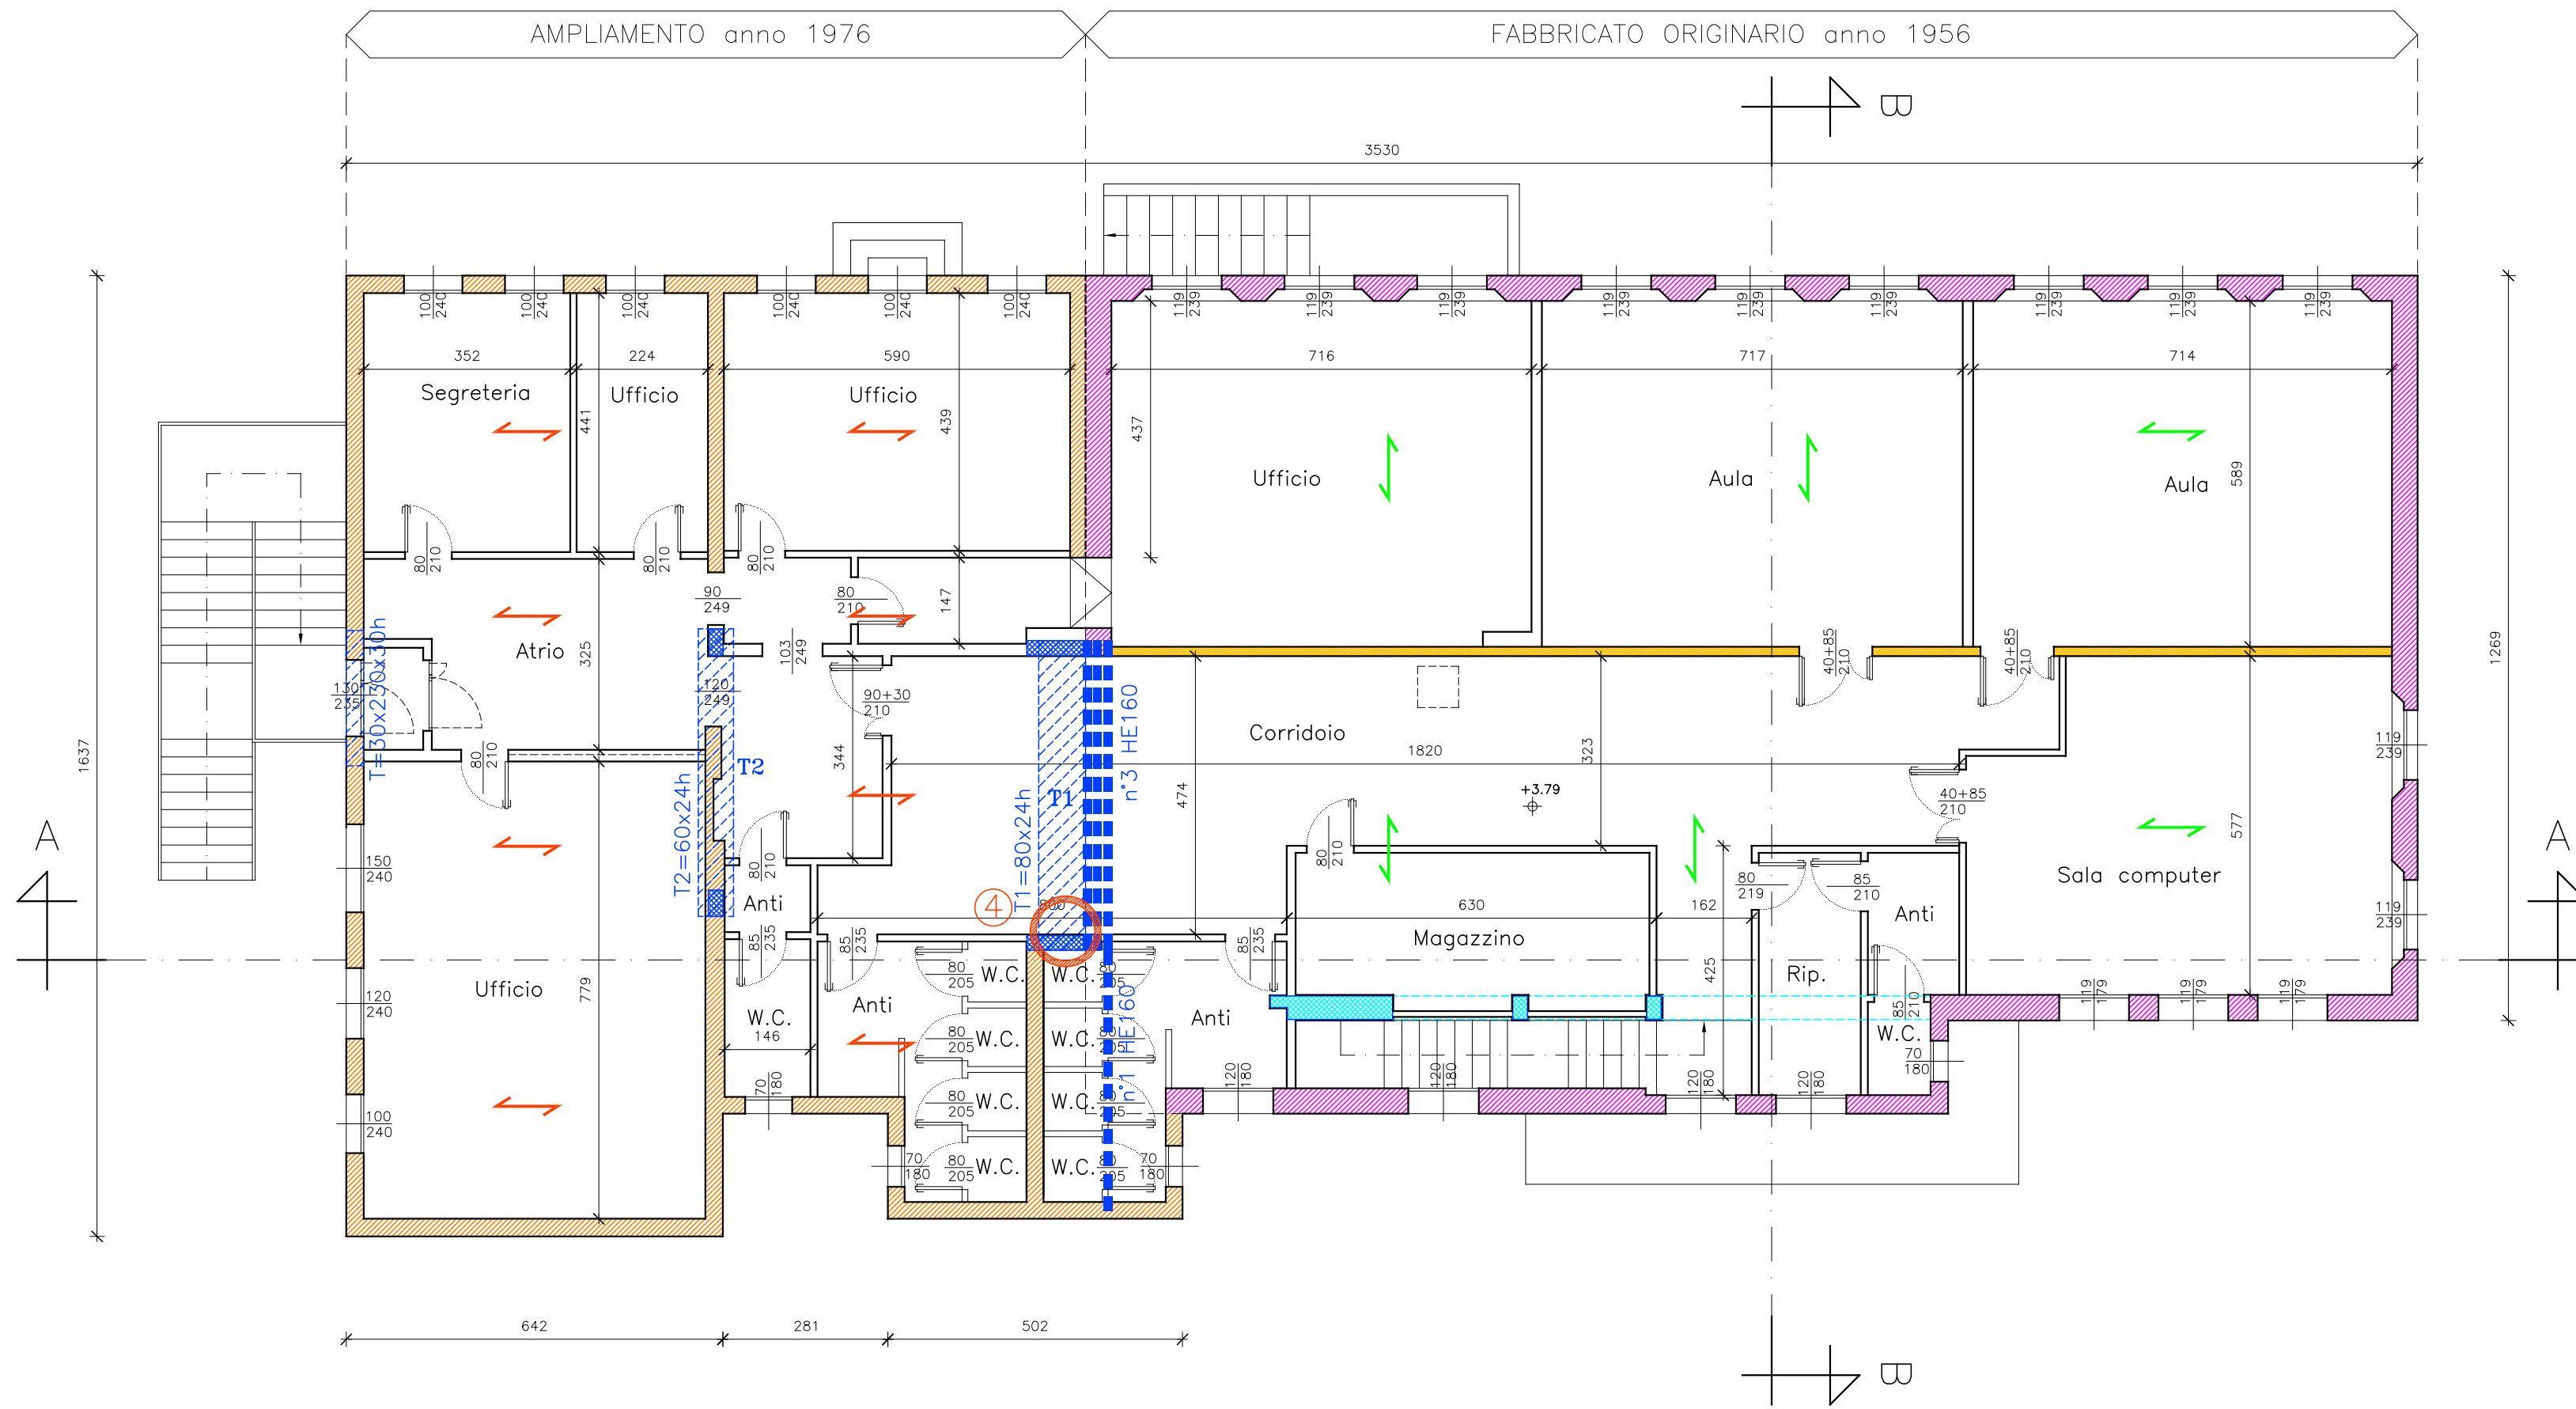


PIANTA SOLAIO CALPESTIO PIANO PRIMO STATO ATTUALE
QUOTA PAV. = +3.79
scala 1:100

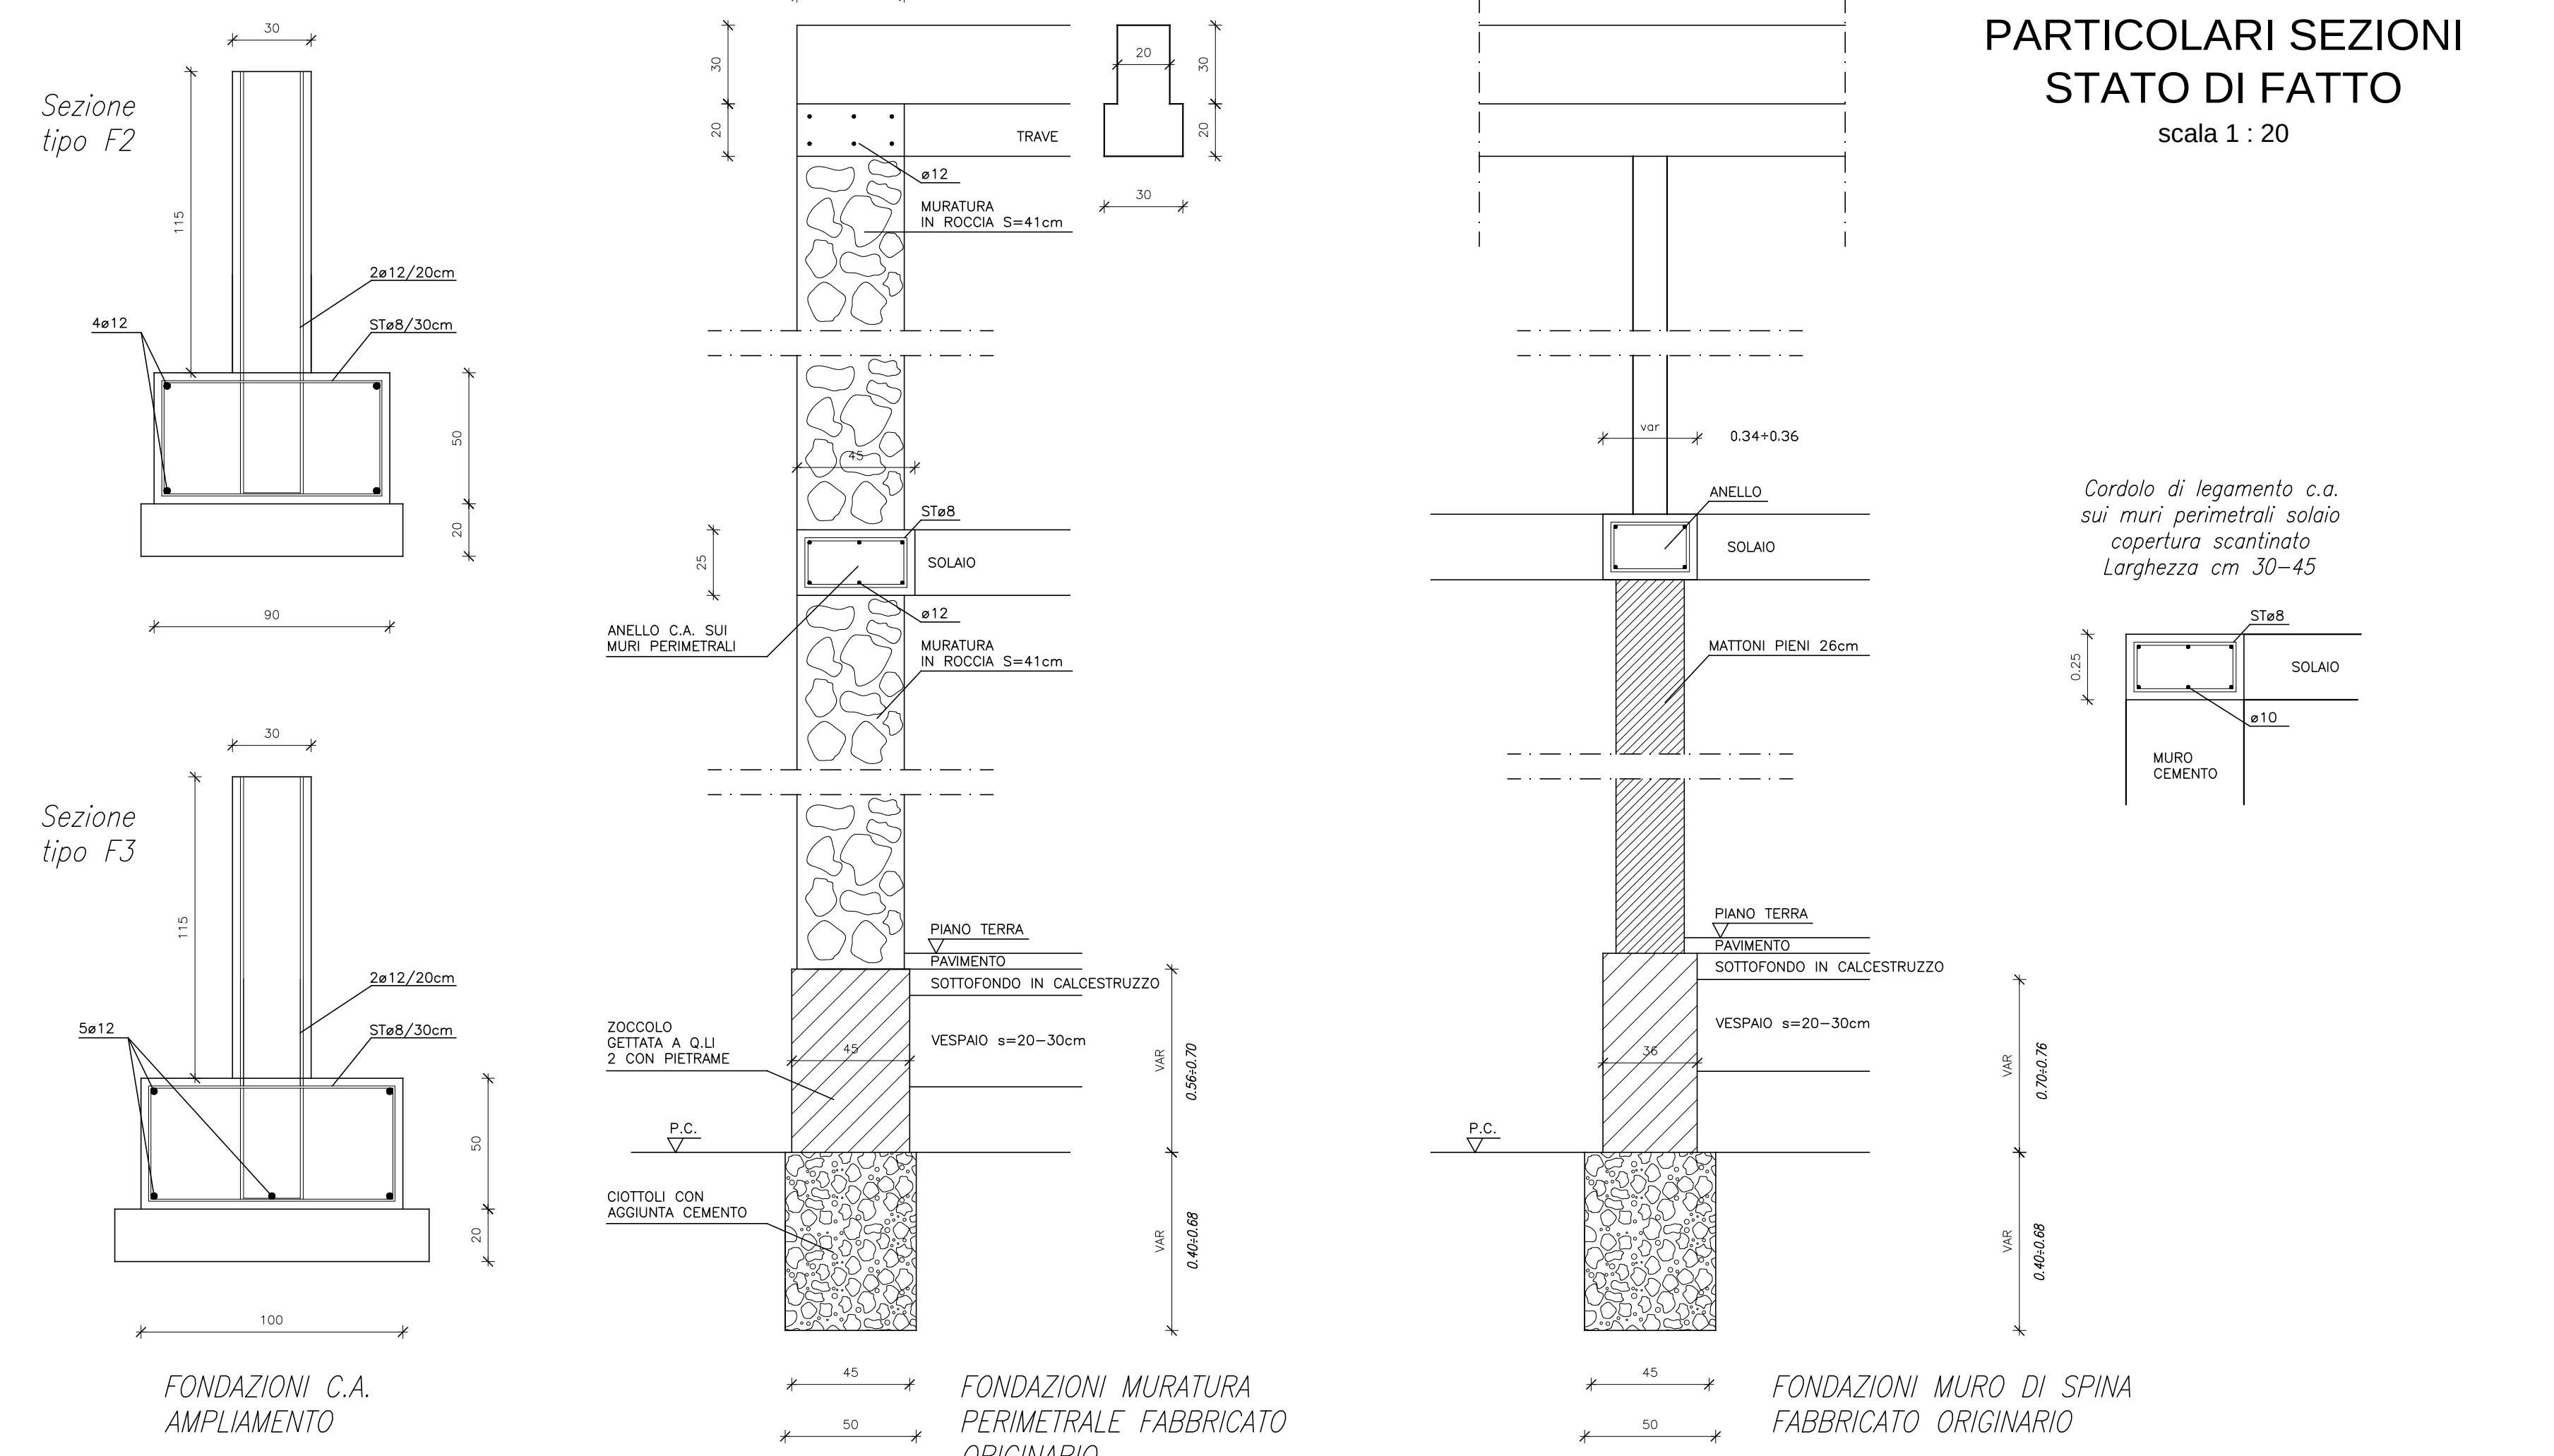

PIANO TERRA STATO ATTUALE
QUOTA PAV. = 0.00
scala 1:100

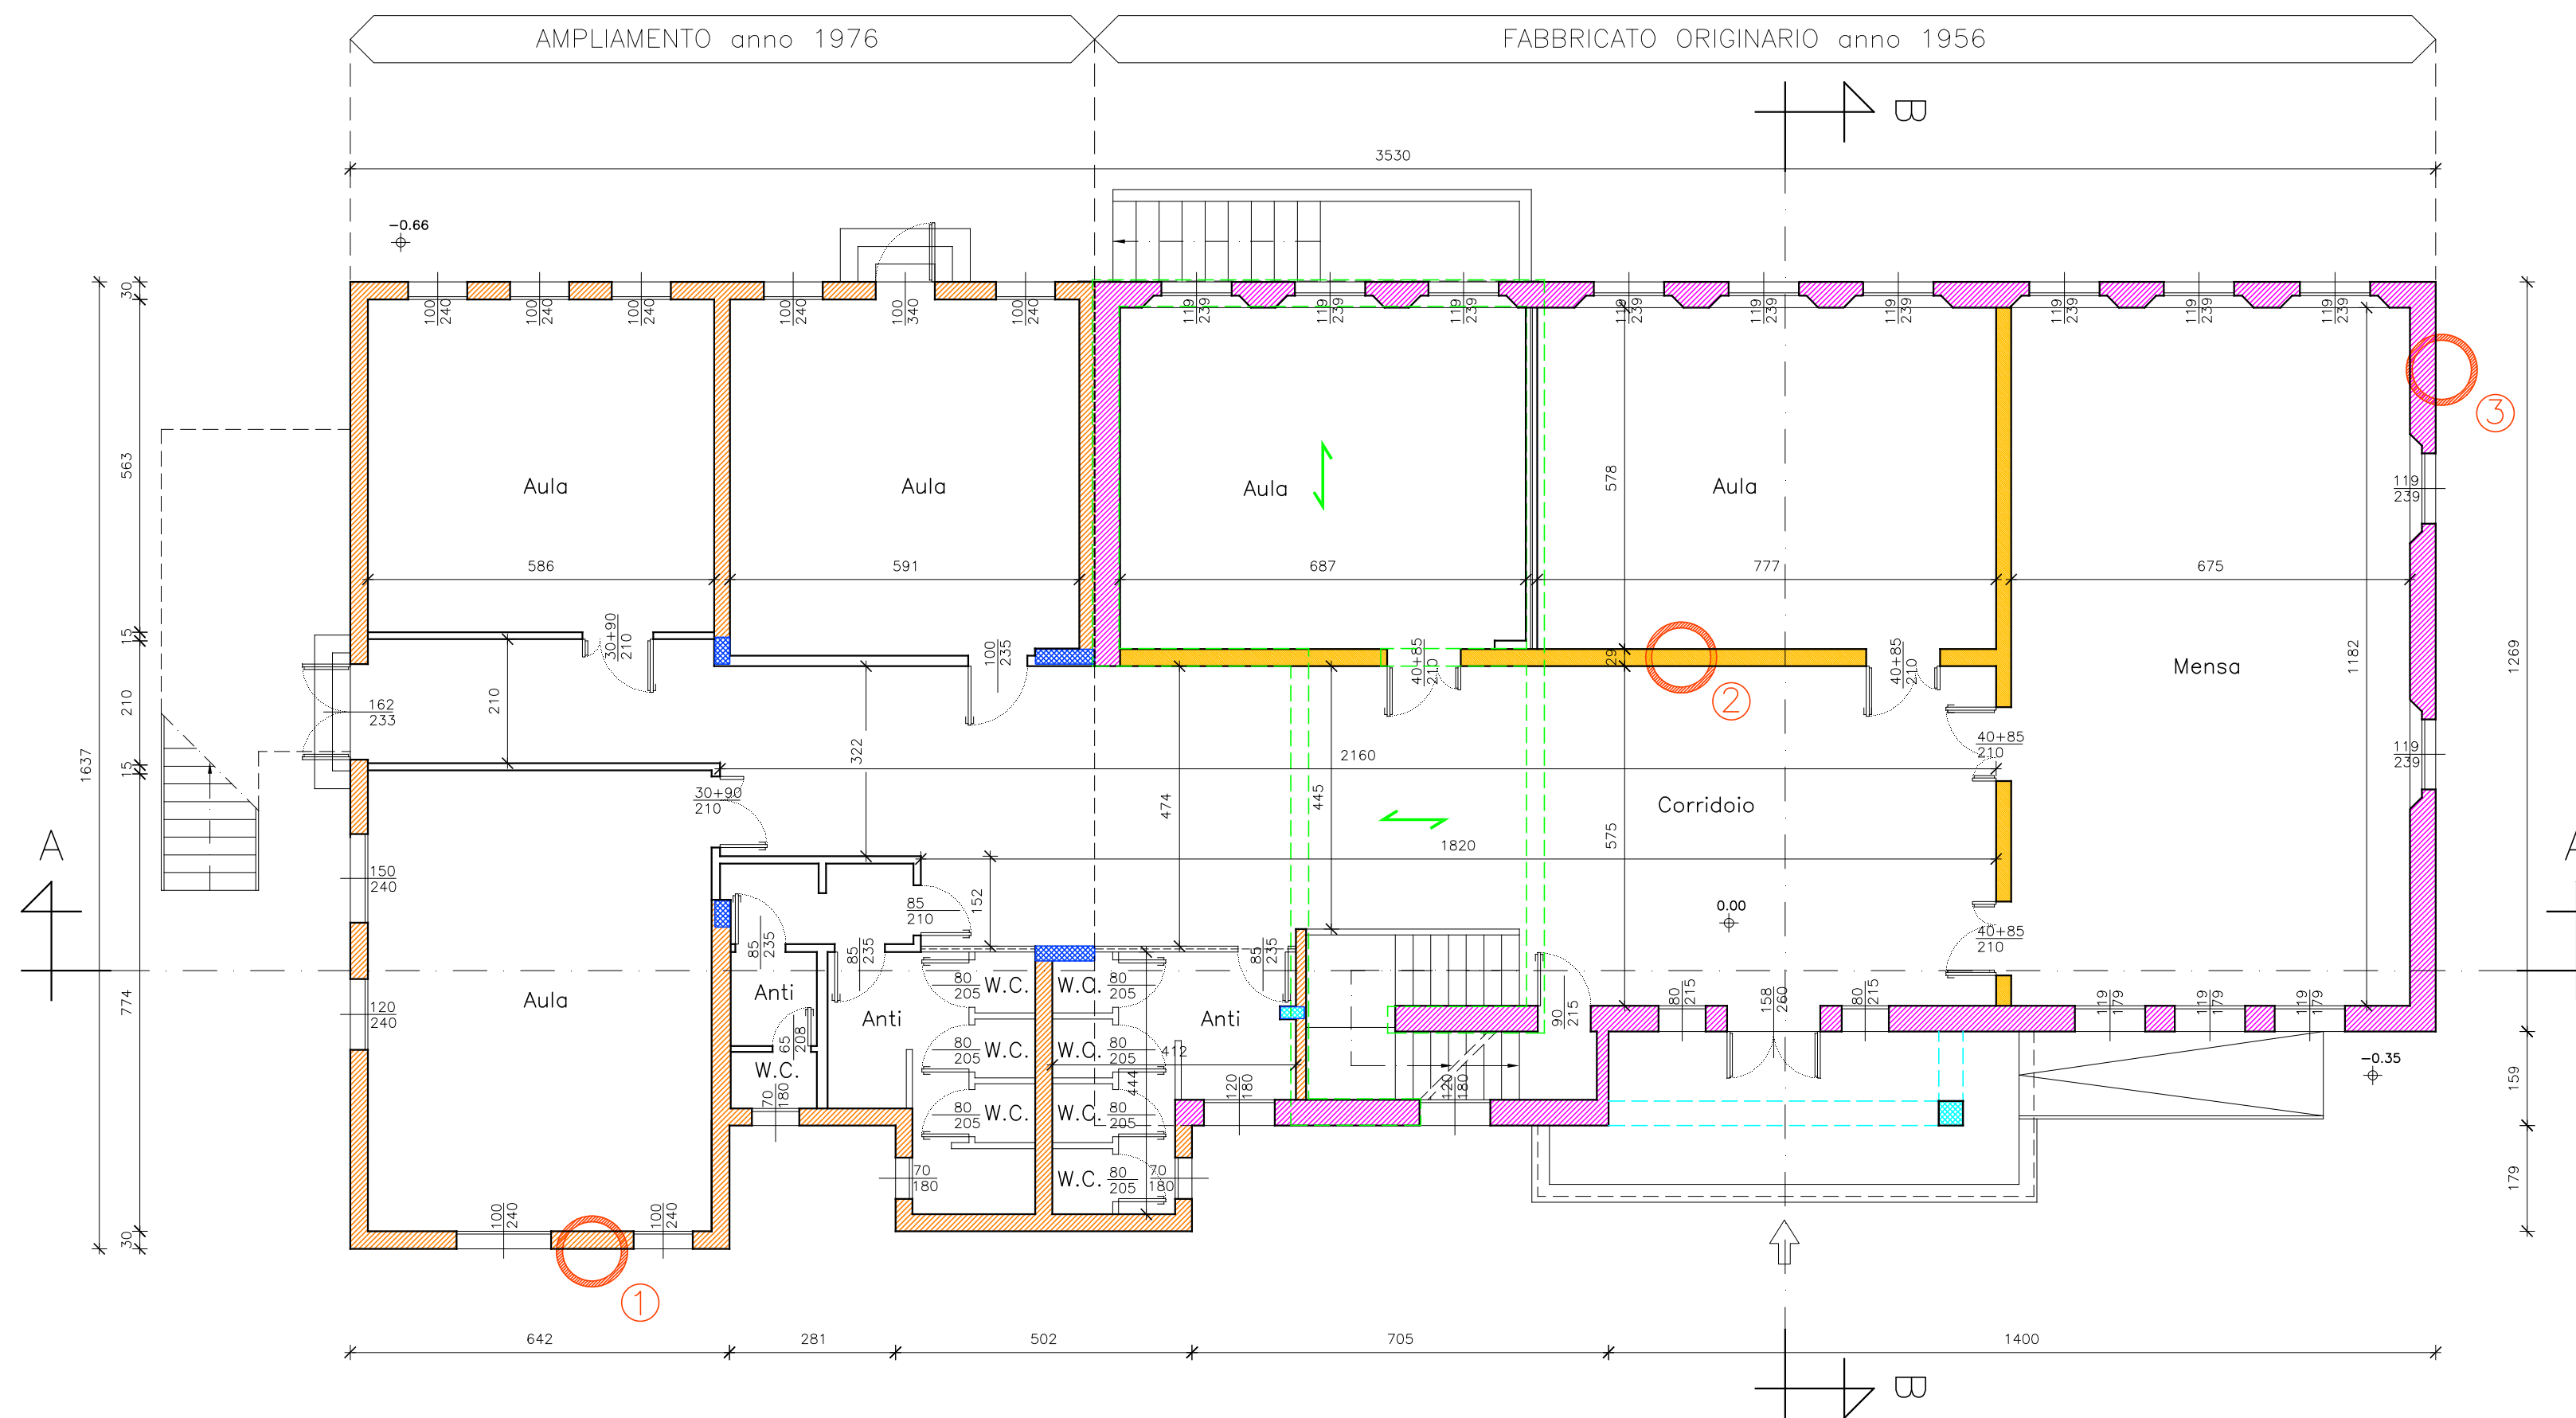


PIANTE STATO DI FATTO

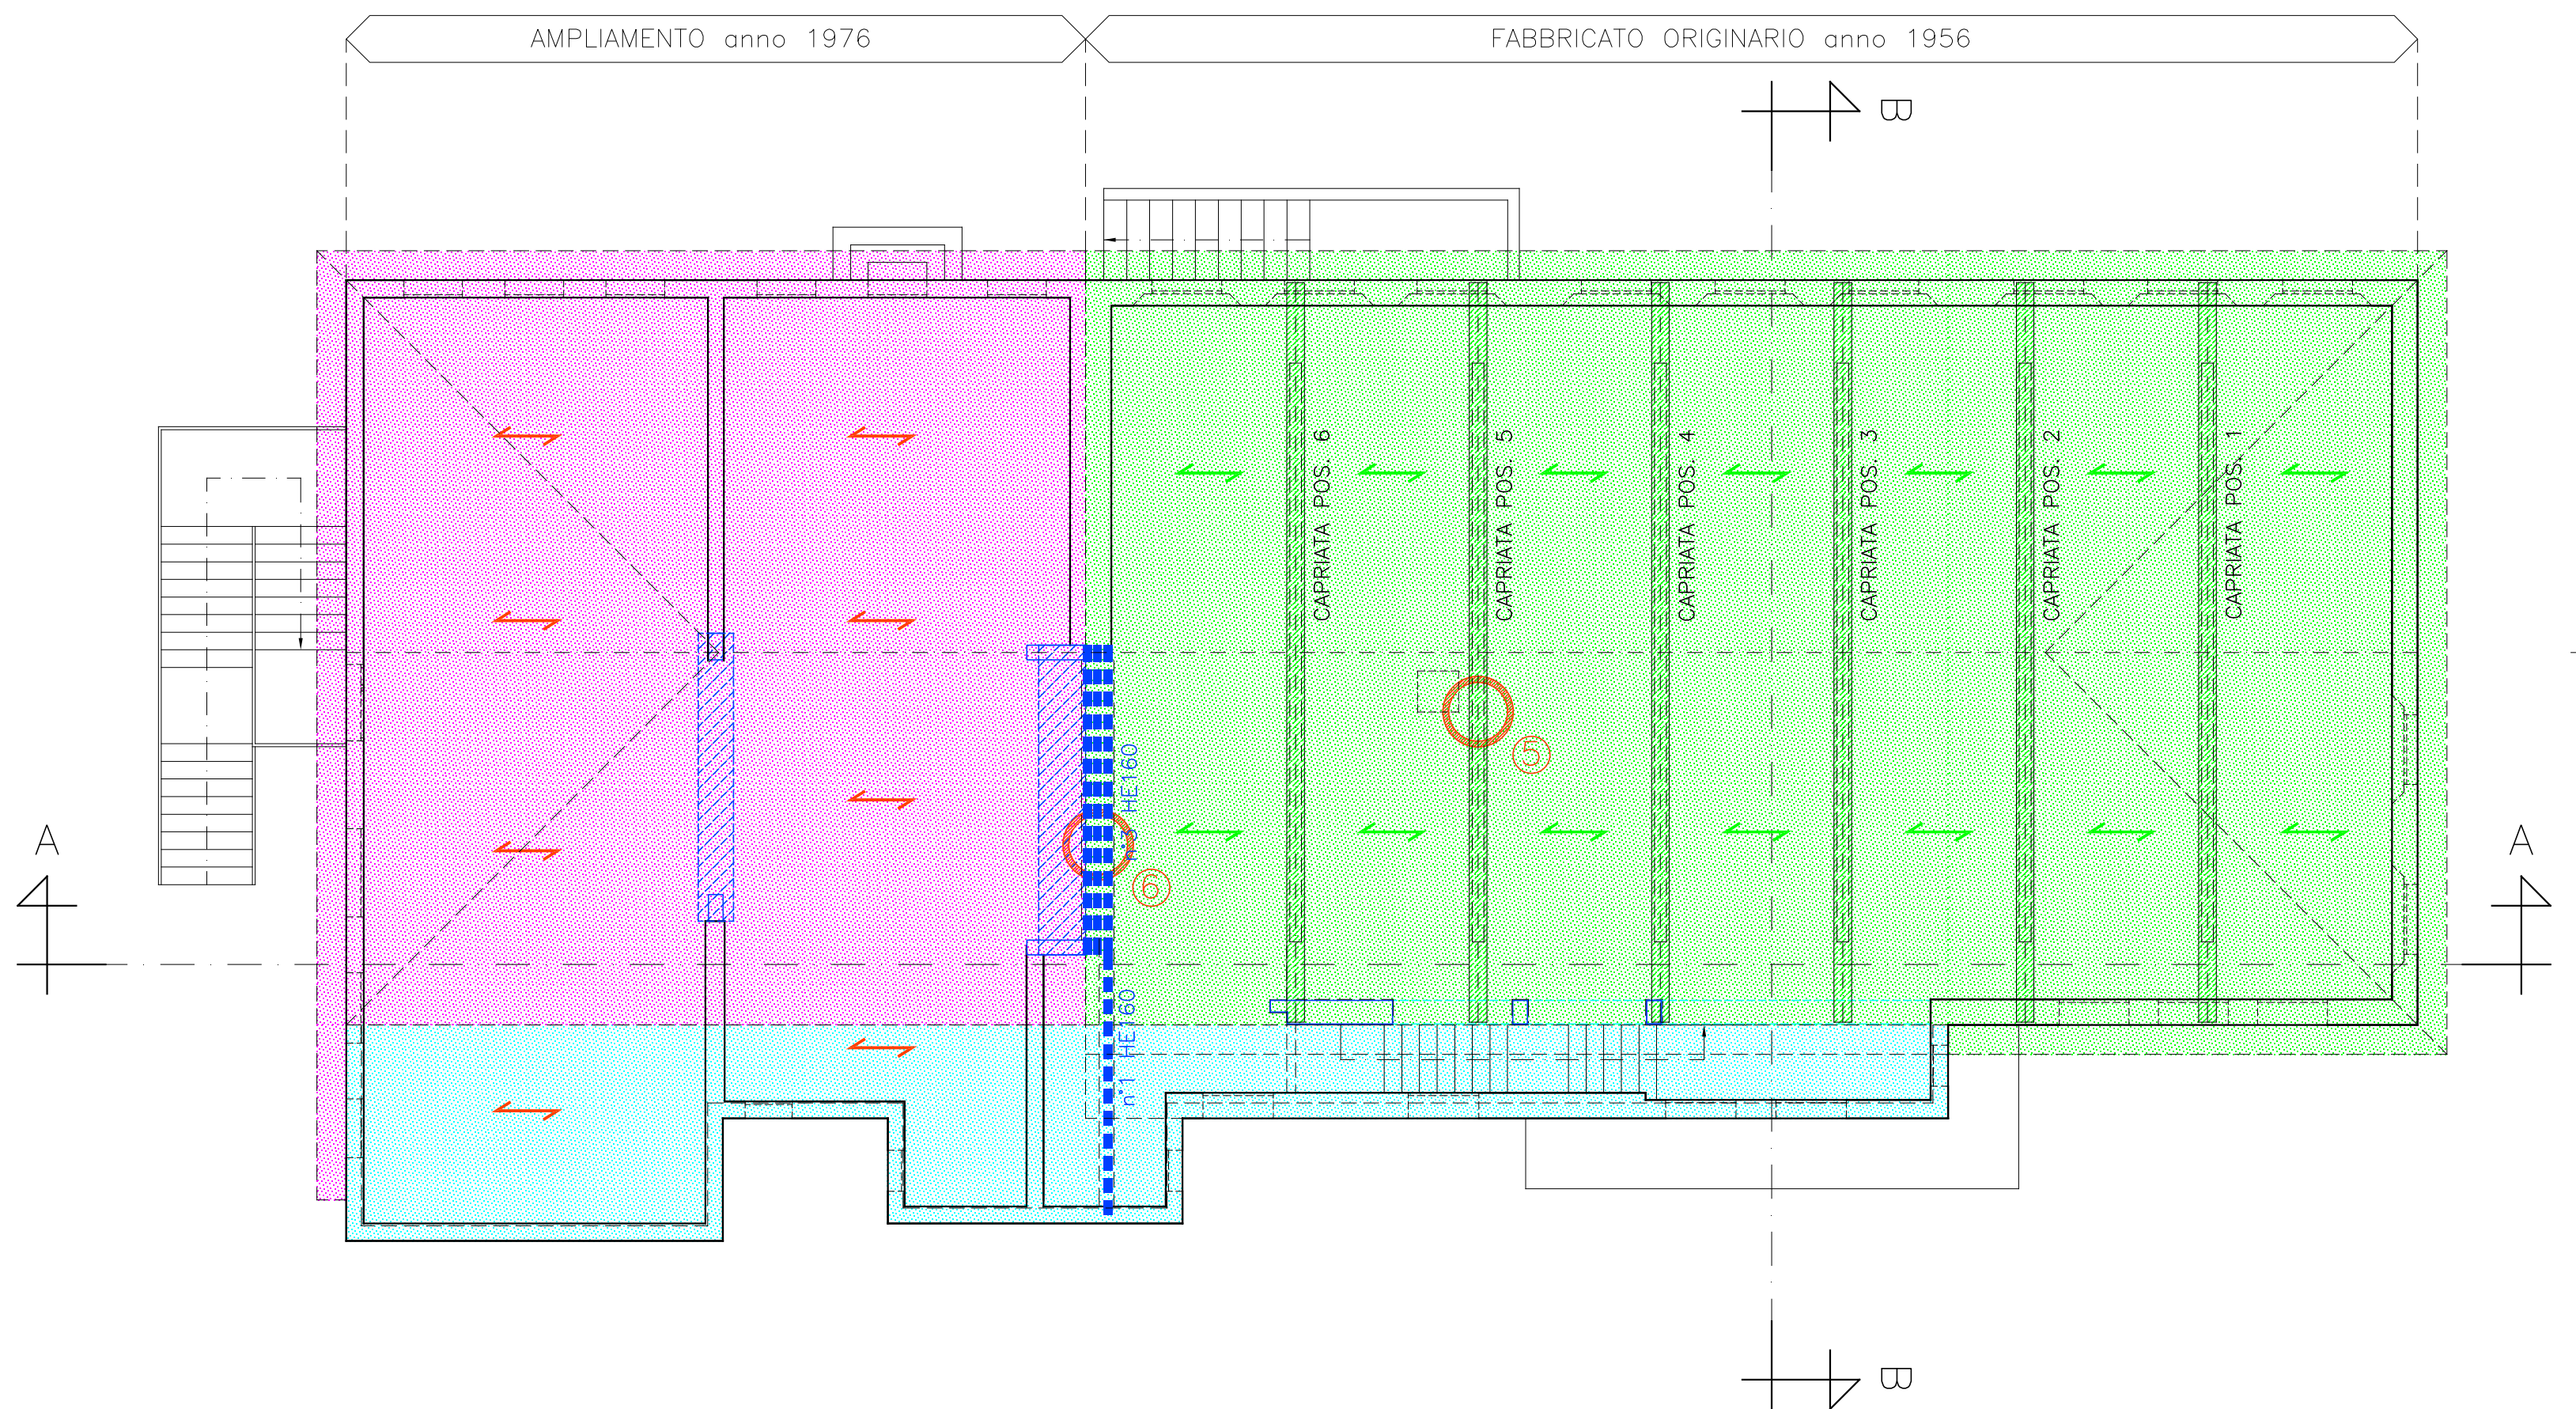

PIANTA SOLAIO COPERTURA STATO ATTUALE
QUOTA IMPOSTA SOLAIO = +7.30
scala 1:100



PARTICOLARI SEZIONI
STATO DI FATTO
scala 1 : 20

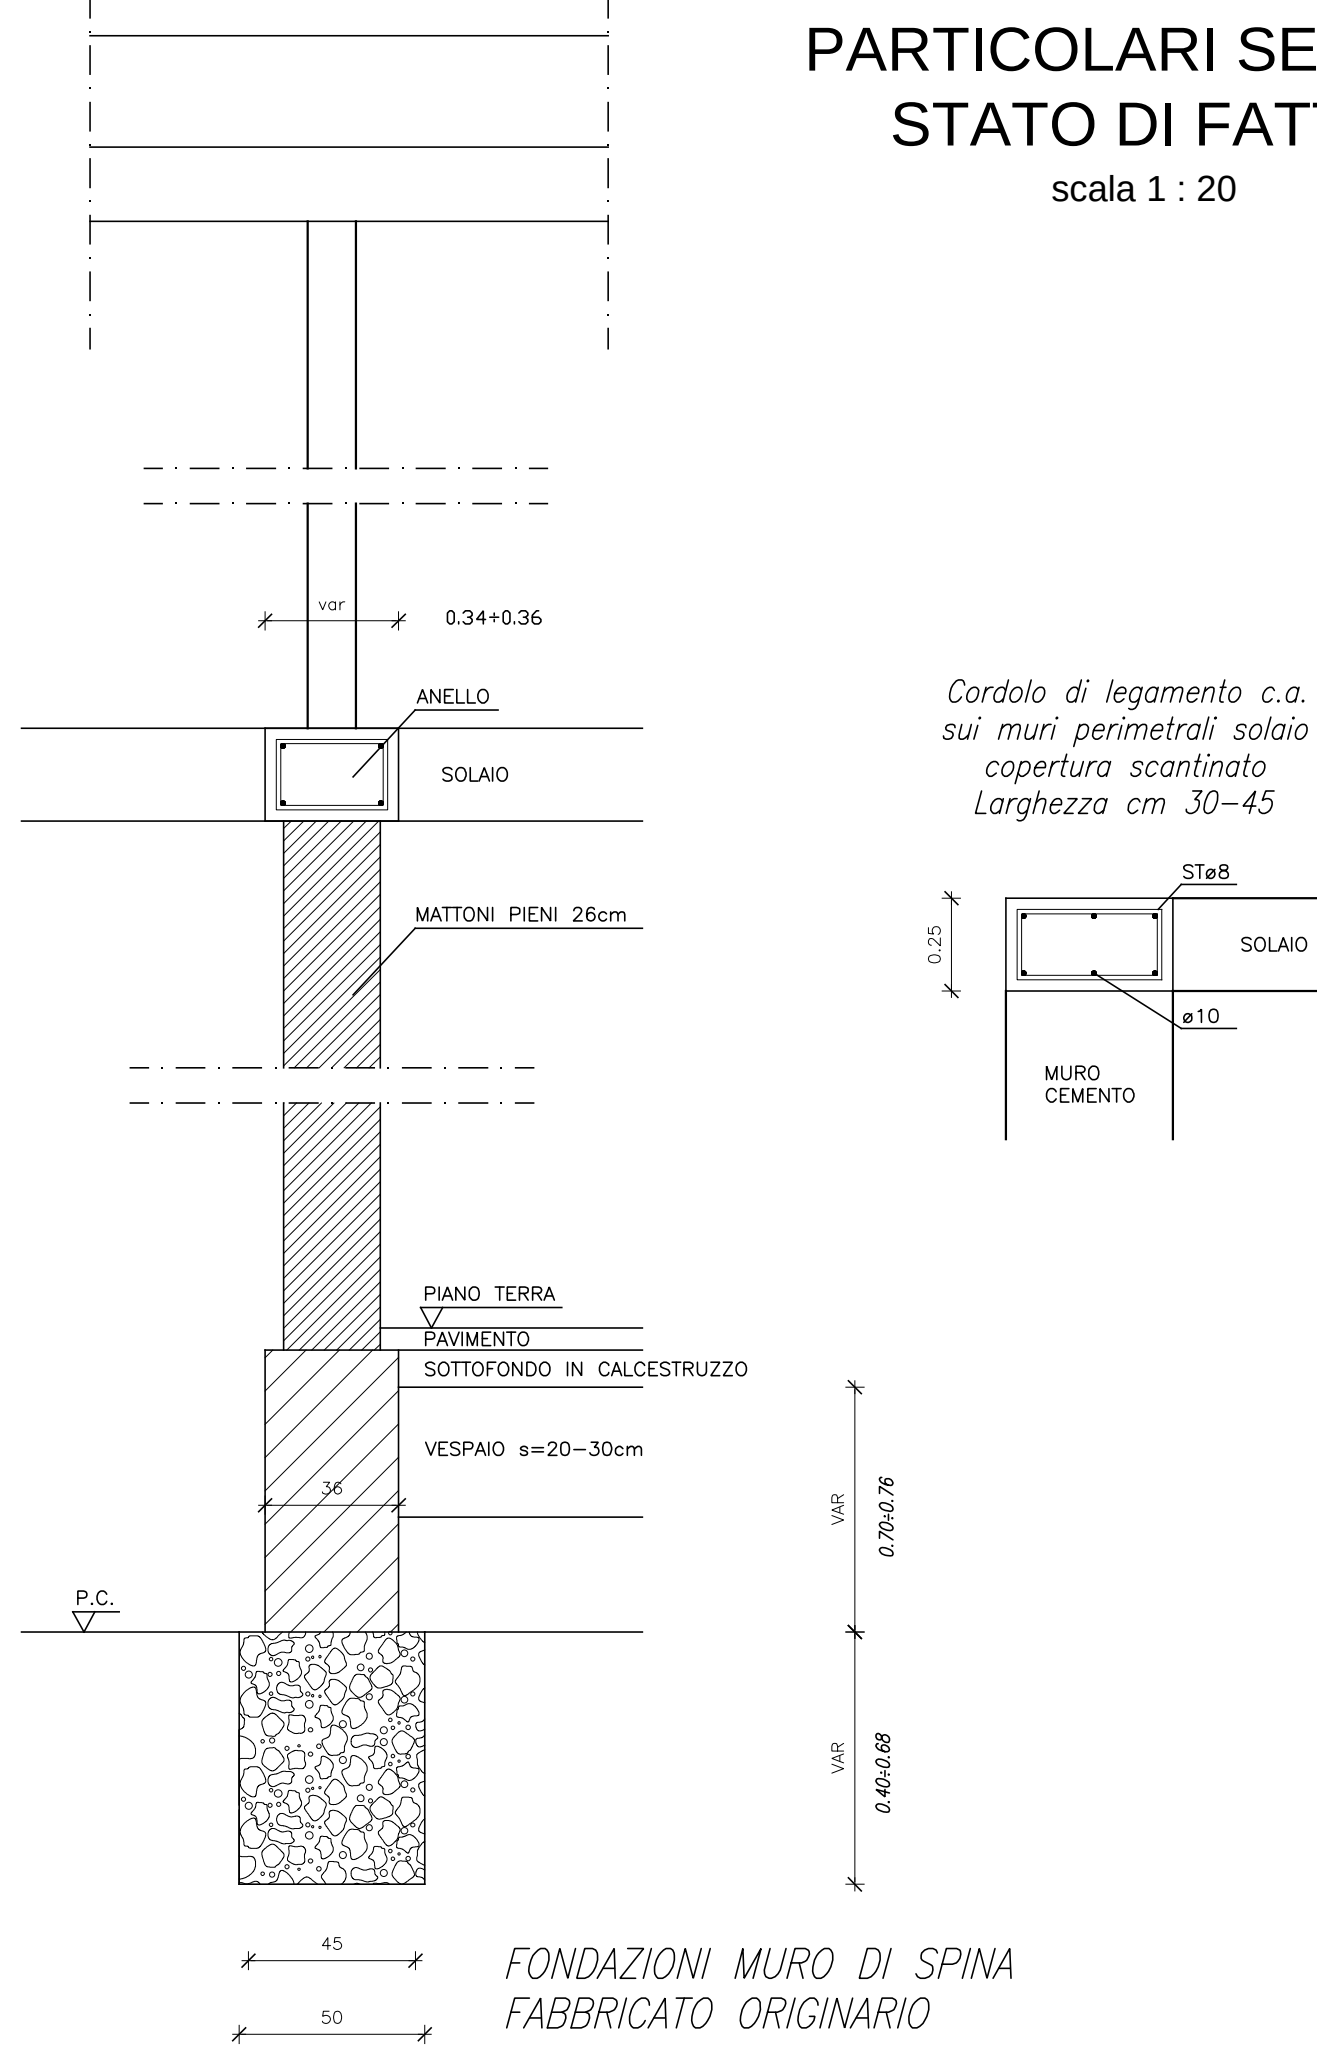

PROVINCIA DI TREVISO

REGIONE DEL VENETO

CITTA' DI MONTEBELLUNA

CORSO MAZZINI, 118 - 33044 MONTEBELLUNA (TV) - CF. P.IVA 047239206

SETTORE GOVERNO E GESTIONE DEL TERRITORIO
SERVIZIO EDIFICI

OGGETTO: ADEGUAMENTO SISMICO DELLA SCUOLA PRIMARIA "A. SERENA"

PROGETTO DI FATTIBILITA' TECNICA ED ECONOMICA

STATO DI FATTO: RILIEVO COMPONENTI STRUTTURALI DELL'EDIFICIO

IL RESPONSABILE DEL PROCEDIMENTO Geom. Adriano Varaschin	DATA ELABORATO DI PROGETTO: 14 OTTOBRE 2016	ELABORATO TAVOLA 4
IL PROGETTISTA Arch. Roberto Bonaventura	DATA ULTIMO AGGIORNAMENTO: 14 OTTOBRE 2016	SCALA 1:200
APPROVATO CON: DELIBERAZIONE DELLA GIUNTA COMUNALE NR. DEL		

Servizio Edifici del Comune di Montebelluna - Loggia dei Gran n. 81 31044 Montebelluna (TV)

tel. 0423/427005 fax. 0423/427060 email: ufficio@comune.montebelluna.tv

orario di apertura al pubblico: lunedì e venerdì 10.30-12.45 mercoledì 8.15-12.45/14.45-18.15

Il presente elaborato è di proprietà del Comune di Montebelluna (TV) e non può essere riprodotto né consegnato a terzi senza autorizzazione scritta, né sensi art. 99 L. 22.04.1941 - n. 633