


PROVINCIA DI  
TREVISO

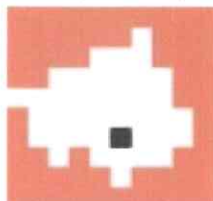

PROVINCIA  
DI TREVISO

Approvato con delibera ~~CC/GC~~ n. 141/2018

Depositato presso UFFICIO S.U.A. - PROVVEDITORATO

IL SEGRETARIO GENERALE

Dott. Ivano Cescon



REGIONE DEL  
VENETO



REGIONE VENETO

## CITTA' DI MONTEBELLUNA

CORSO MAZZINI, 118 - 31044 MONTEBELLUNA (TV) - C.F. P.IVA 00471230268

SETTORE III° - GOVERNO E GESTIONE DEL TERRITORIO  
SERVIZIO VIABILITA'



AB

**MESSA IN SICUREZZA DI UN TRATTO DI VIA FORESTO , MEDIANTE IL TOMBAMENTO  
DELLA SCOLINA STRADALE POSTA AD EST, NEL TRATTO COMPRESO  
DA FINE DEL MARCIAPIEDE ESISTENTE FINO ALL'ACCESSO CARRAIO DEL CIVICO 32**

**PROGETTO DEFINITIVO/ESECUTIVO**

**PLANIMETRIA STATO DI FATTO, DI PROGETTO E PROFILO LONGITUDINALE SCALA 1:100**

IL RESPONSABILE DEL PROCEDIMENTO:

Geom. Adriano Varaschin

DATA ELABORATO DI PROGETTO:

06 AGOSTO 2018

DATA ULTIMO AGGIORNAMENTO:

06 AGOSTO 2018

IL PROGETTISTA:

Geom. Mirco Morlin

APPROVATO CON:

DELIBERAZIONE DELLA GIUNTA COMUNALE

NR. \_\_\_\_\_ DEL \_\_\_\_\_

**TAVOLA**

**2**


**di 3**

Servizio Viabilità del Comune di Montebelluna - "Loggia dei Grani" - Corso Mazzini, 118 - 31044 Montebelluna (TV)

tel. 0423-617505 fax. 0423-617530 Email [viabilita@comune.montebelluna.tv.it](mailto:viabilita@comune.montebelluna.tv.it)

orario di apertura al pubblico: lunedì e venerdì 10.30-12.45 mercoledì 8.15-12.45/14.45-18.15

il presente elaborato di proprietà del Comune di Montebelluna (TV) e non può essere riprodotto né consegnato a terzi senza autorizzazione scritta,  
ai sensi art. 99 L. 22.04.1941 - nr. 633

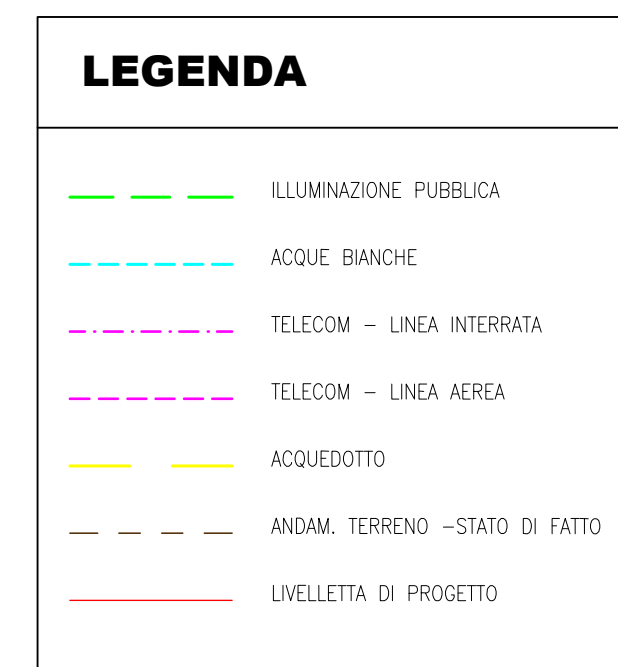

|   |   |   |
|---|---|---|
| <b>PROVINCIA DI<br/>TREVISO</b><br><br><br><br><b>PROVINCIA<br/>DI<br/>TREVISO</b>   | <b>REGIONE DEL<br/>VENETO</b><br><br><br><br>REGIONE VENETO                                     | <b>CITTA' DI MONTEBELLUNA</b><br><br>CORSO MAZZINI, 118 - 31044 MONTEBELLUNA (TV) - C.F. P. IVA 00471000268<br><br>SETTORE III - GOVERNO E GESTIONE DEL TERRITORIO<br>SERVIZIO VIABILITA' |
|   |   |   |
| <p><b>MESSA IN SICUREZZA DI UN TRATTO DI VIA FORESTO , MEDIANTE IL TOMBAMENTO DELLA SCOLINA STRADALE POSTA AD EST, NEL TRATTO COMPRESO DA FINE DEL MARCIAPIEDE ESISTENTE FINO ALL'ACCESSO CARRAIO DEL CIVICO 32</b></p> <p><b>PROGETTO DEFINITIVO/ESECUTIVO</b></p> <p><b>PLANIMETRIA STATO DI FATTO, DI PROGETTO E PROFILO LONGITUDINALE SCALA 1:100</b></p>   |   |   |
| IL RESPONSABILE DEL PROCEDIMENTO:<br>Geom. Adriano Varaschin<br><br><hr style="width: 100%;"/><br><br>IL PROGETTISTA:<br>Geom. Mirco Morin<br><br><hr style="width: 100%;"/>   | DATA ELABORATO DI PROGETTO:<br>06 AGOSTO 2018<br><br>DATA ULTIMO AGGIORNAMENTO:<br>06 AGOSTO 2018<br><br>APPROVATO CON:<br>DELIBERAZIONE DELLA GIUNTA COMUNALE<br>N. _____ DEL _____ | <b>TAVOLA</b><br><br><div style="font-size: 48px; font-weight: bold; margin: 10px 0;">2</div> di 3                                                                                        |
| Servizio Viabilità del Comune di Montebelluna - "Loggia dei Gran" - Corso Mazzini, 118 - 31044 Montebelluna (TV)<br><small>tel. 0423/47100 fax 0423/47103 Email <a href="mailto:viabilita@comune.montebelluna.tv">viabilita@comune.montebelluna.tv</a><br/>         gli utenti si possono far guidare: lunedì venerdì 9.00-12.00 mercoledì 9.00-12.00 giovedì 14-18<br/>         il presente elaborato è proprietà del Comune di Montebelluna (TV) e non può essere ristampato né conservato in terzi senza autorizzazione scritta,<br/>         in formato elettronico: 01/01/2014, 02/01/2014, 03/01/2014</small> |   |   |