

PROVINCIA DI
TREVISO



Approvato con delibera ~~CC~~GC n. 141/2018

Depositato presso UFFICIO SUA - PROVEDITORATO

IL SEGRETARIO GENERALE
Dott. Ivano Cescon



REGIONE DEL
VENETO



REGIONE VENETO

CITTA' DI MONTEBELLUNA

CORSO MAZZINI, 118 - 31044 MONTEBELLUNA (TV) - C.F. P.IVA 00471230268

SETTORE III° - GOVERNO E GESTIONE DEL TERRITORIO
SERVIZIO VIABILITA'



**MESSA IN SICUREZZA DI UN TRATTO DI VIA FORESTO, MEDIANTE IL TOMBAMENTO
DELLA SCOLINA STRADALE POSTA AD EST, NEL TRATTO COMPRESO
DA FINE DEL MARCIAPIEDE ESISTENTE FINO ALL'ACCESSO CARRAIO DEL CIVICO 32
PROGETTO DEFINITIVO/ESECUTIVO
SEZIONI TRASVERSALI E PARTICOLARI COSTRUTTIVI Scala 1:50**

IL RESPONSABILE DEL PROCEDIMENTO:

Geom. Adriano Varaschin

DATA ELABORATO DI PROGETTO:

06 AGOSTO 2018

DATA ULTIMO AGGIORNAMENTO:

06 AGOSTO 2018

IL PROGETTISTA:

Geom. Mirco Morlin

APPROVATO CON:

DELIBERAZIONE DELLA GIUNTA COMUNALE

NR. _____ DEL _____

TAVOLA

3

di 3

Servizio Viabilità del Comune di Montebelluna - "Loggia dei Grani" - Corso Mazzini, 118 - 31044 Montebelluna (TV)


tel. 0423-617505 fax. 0423-617530 Email viabilita@comune.montebelluna.tv.it

orario di apertura al pubblico: lunedì e venerdì 10.30-12.45 mercoledì 8.15-12.45/14.45-18.15


il presente elaborato di proprietà del Comune di Montebelluna (TV) e non può essere riprodotto né consegnato a terzi senza autorizzazione scritta,
ai sensi art. 99 L. 22.04.1941 - nr. 633

PARTICOLARE MANUFATTO GRIGLIA SFORANTE TESTA TOMBAMENTO


PIANTA. SCALA 1:50

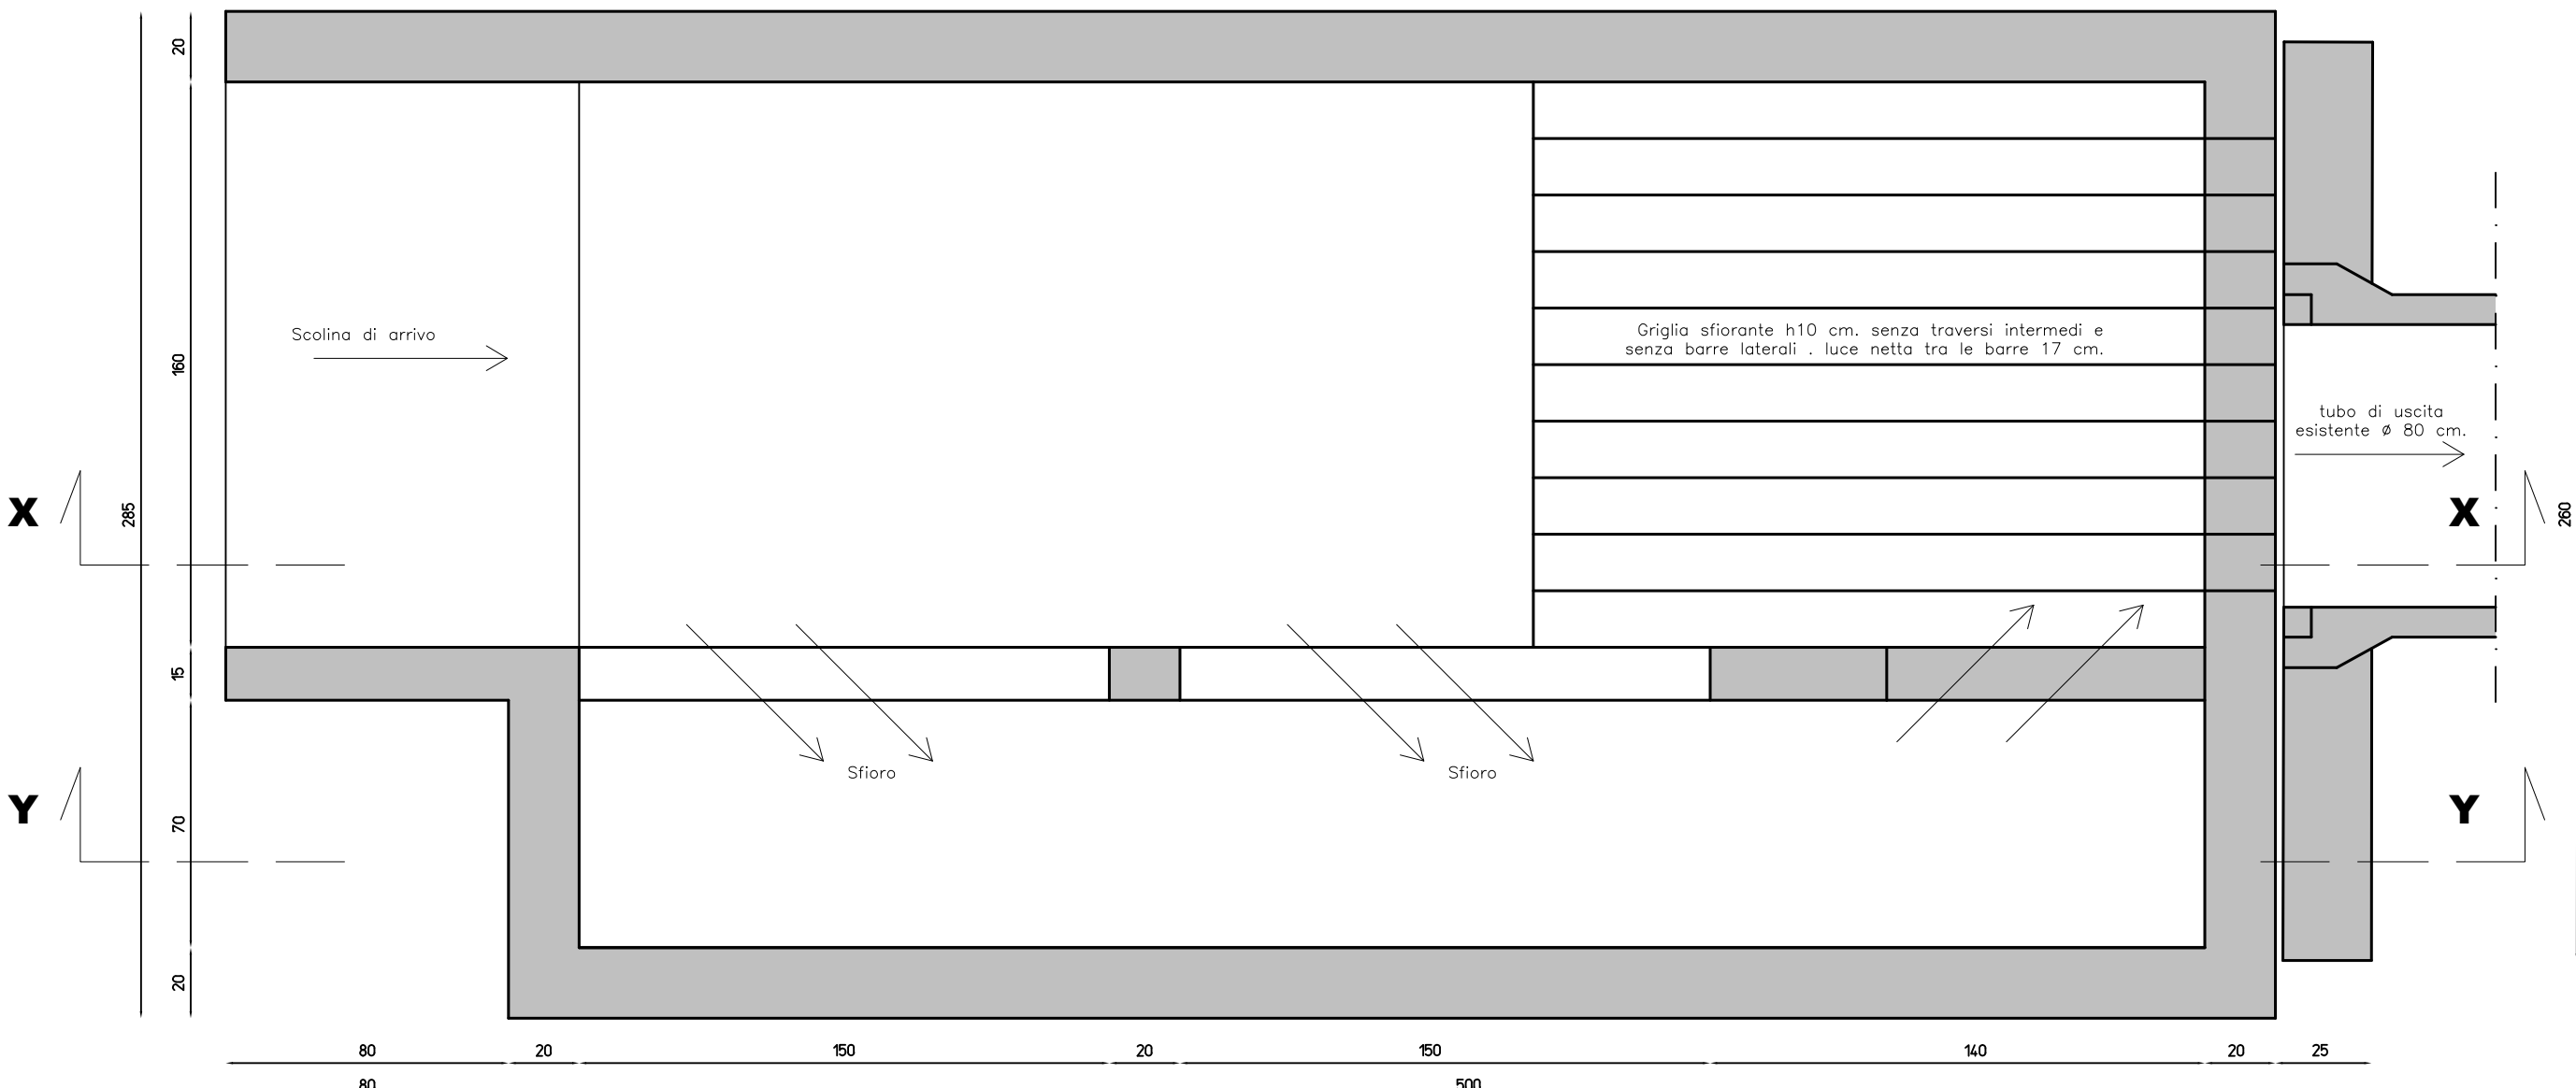

SEZIONE X-X. SCALA 1:50

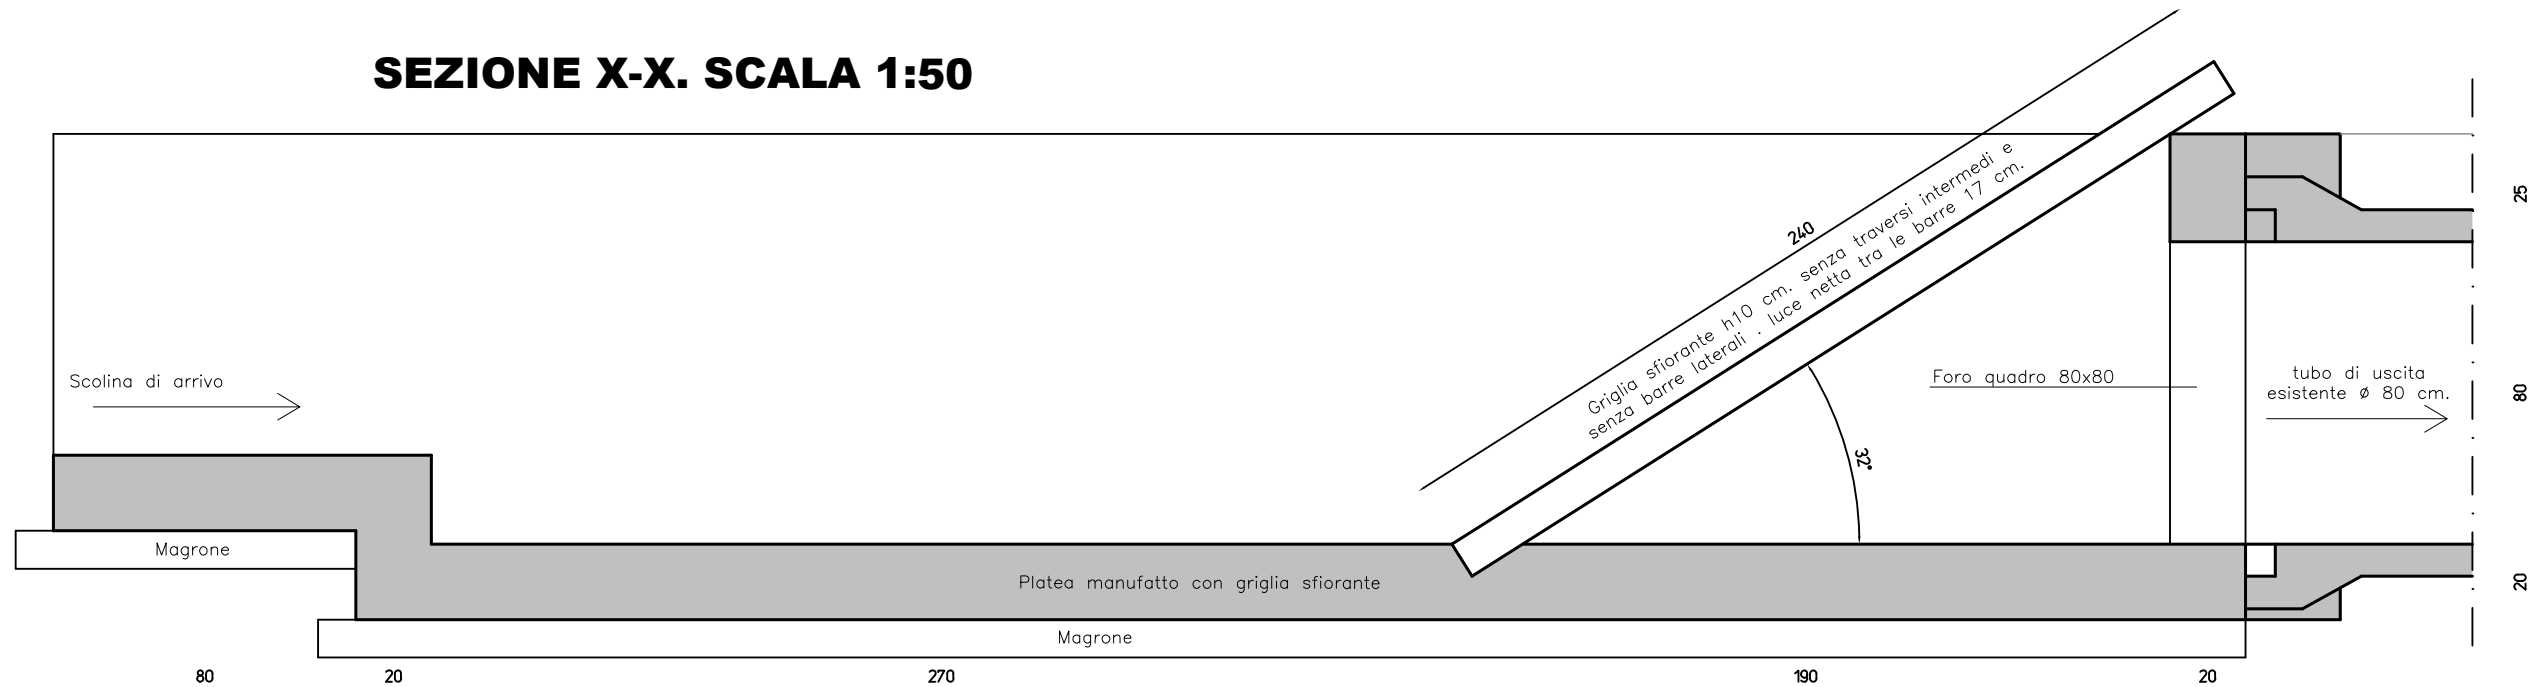


SEZIONE Y-Y. SCALA 1:50

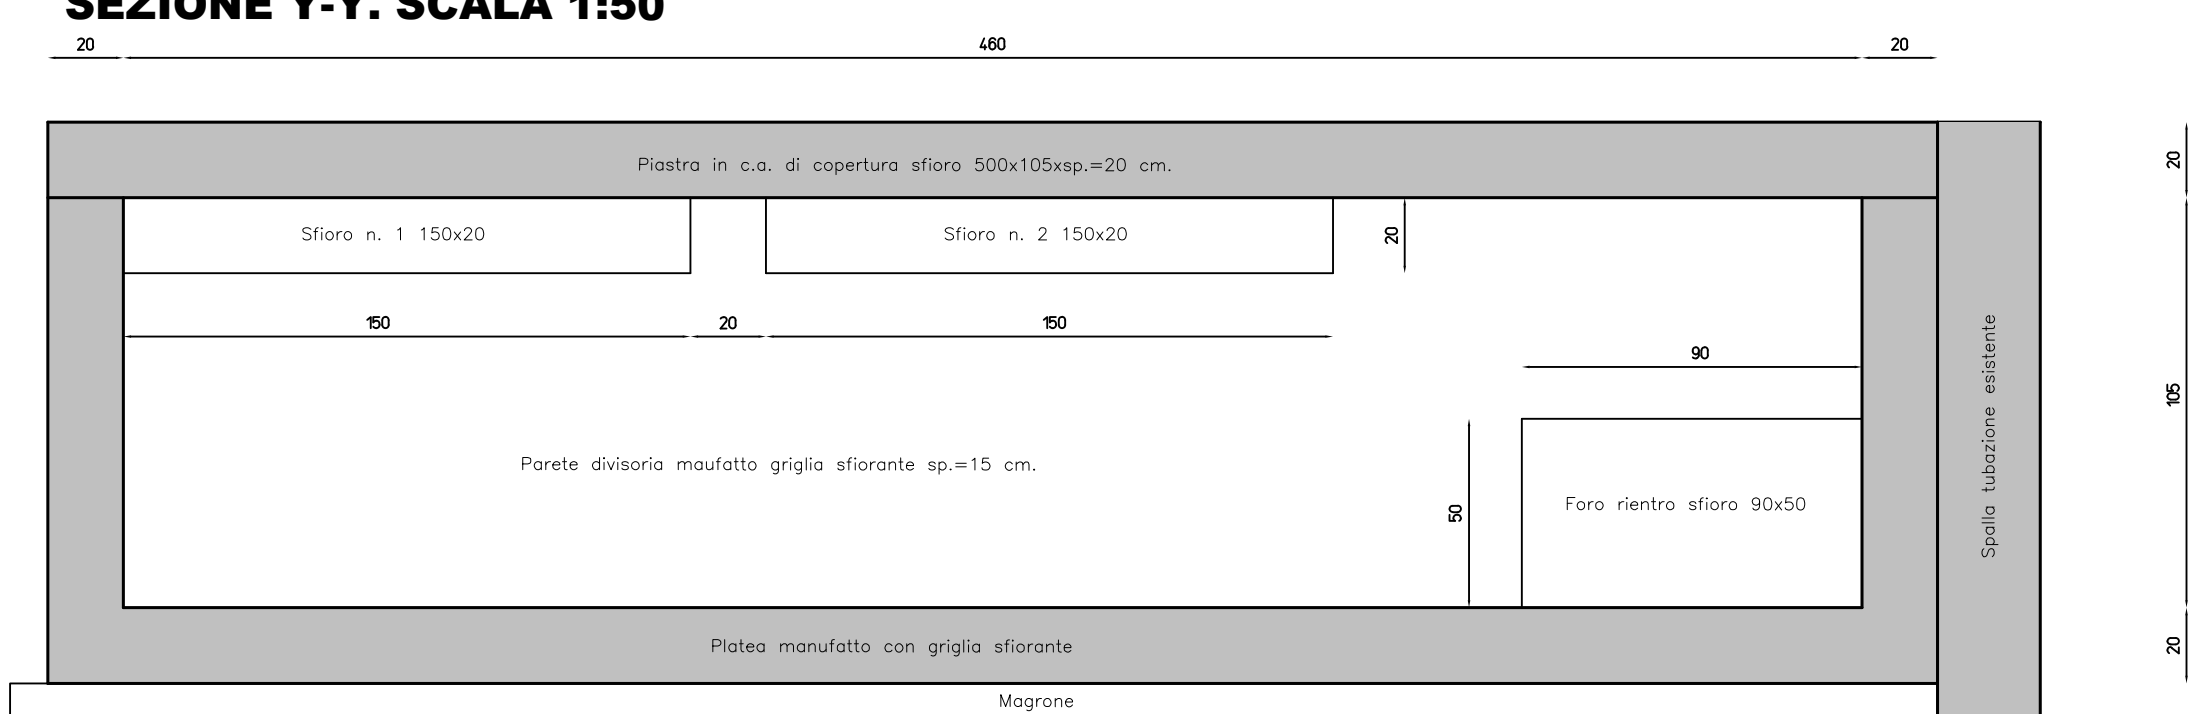


PARTICOLARE POZZETTO "P4" 3.80x1.50x1.50
ACQUE METEORICHE scala 1:50


PIANTA PLATEA SUPERIORE.
SCALA 1:50

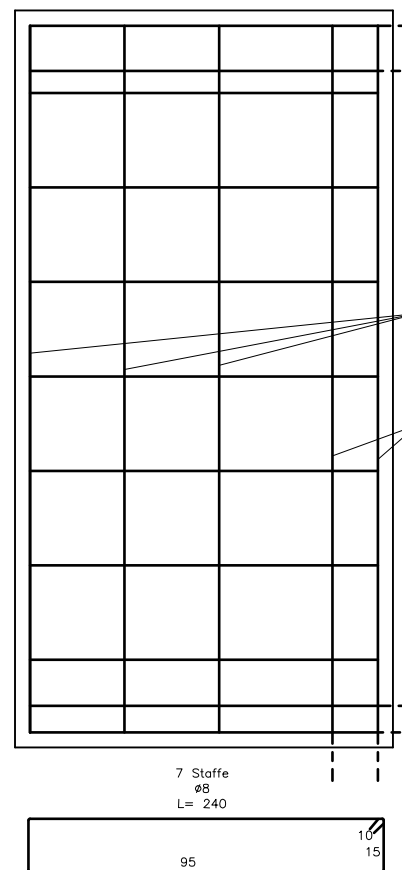


PIANTA PLATEA INFERIORE. SCALA 1:50

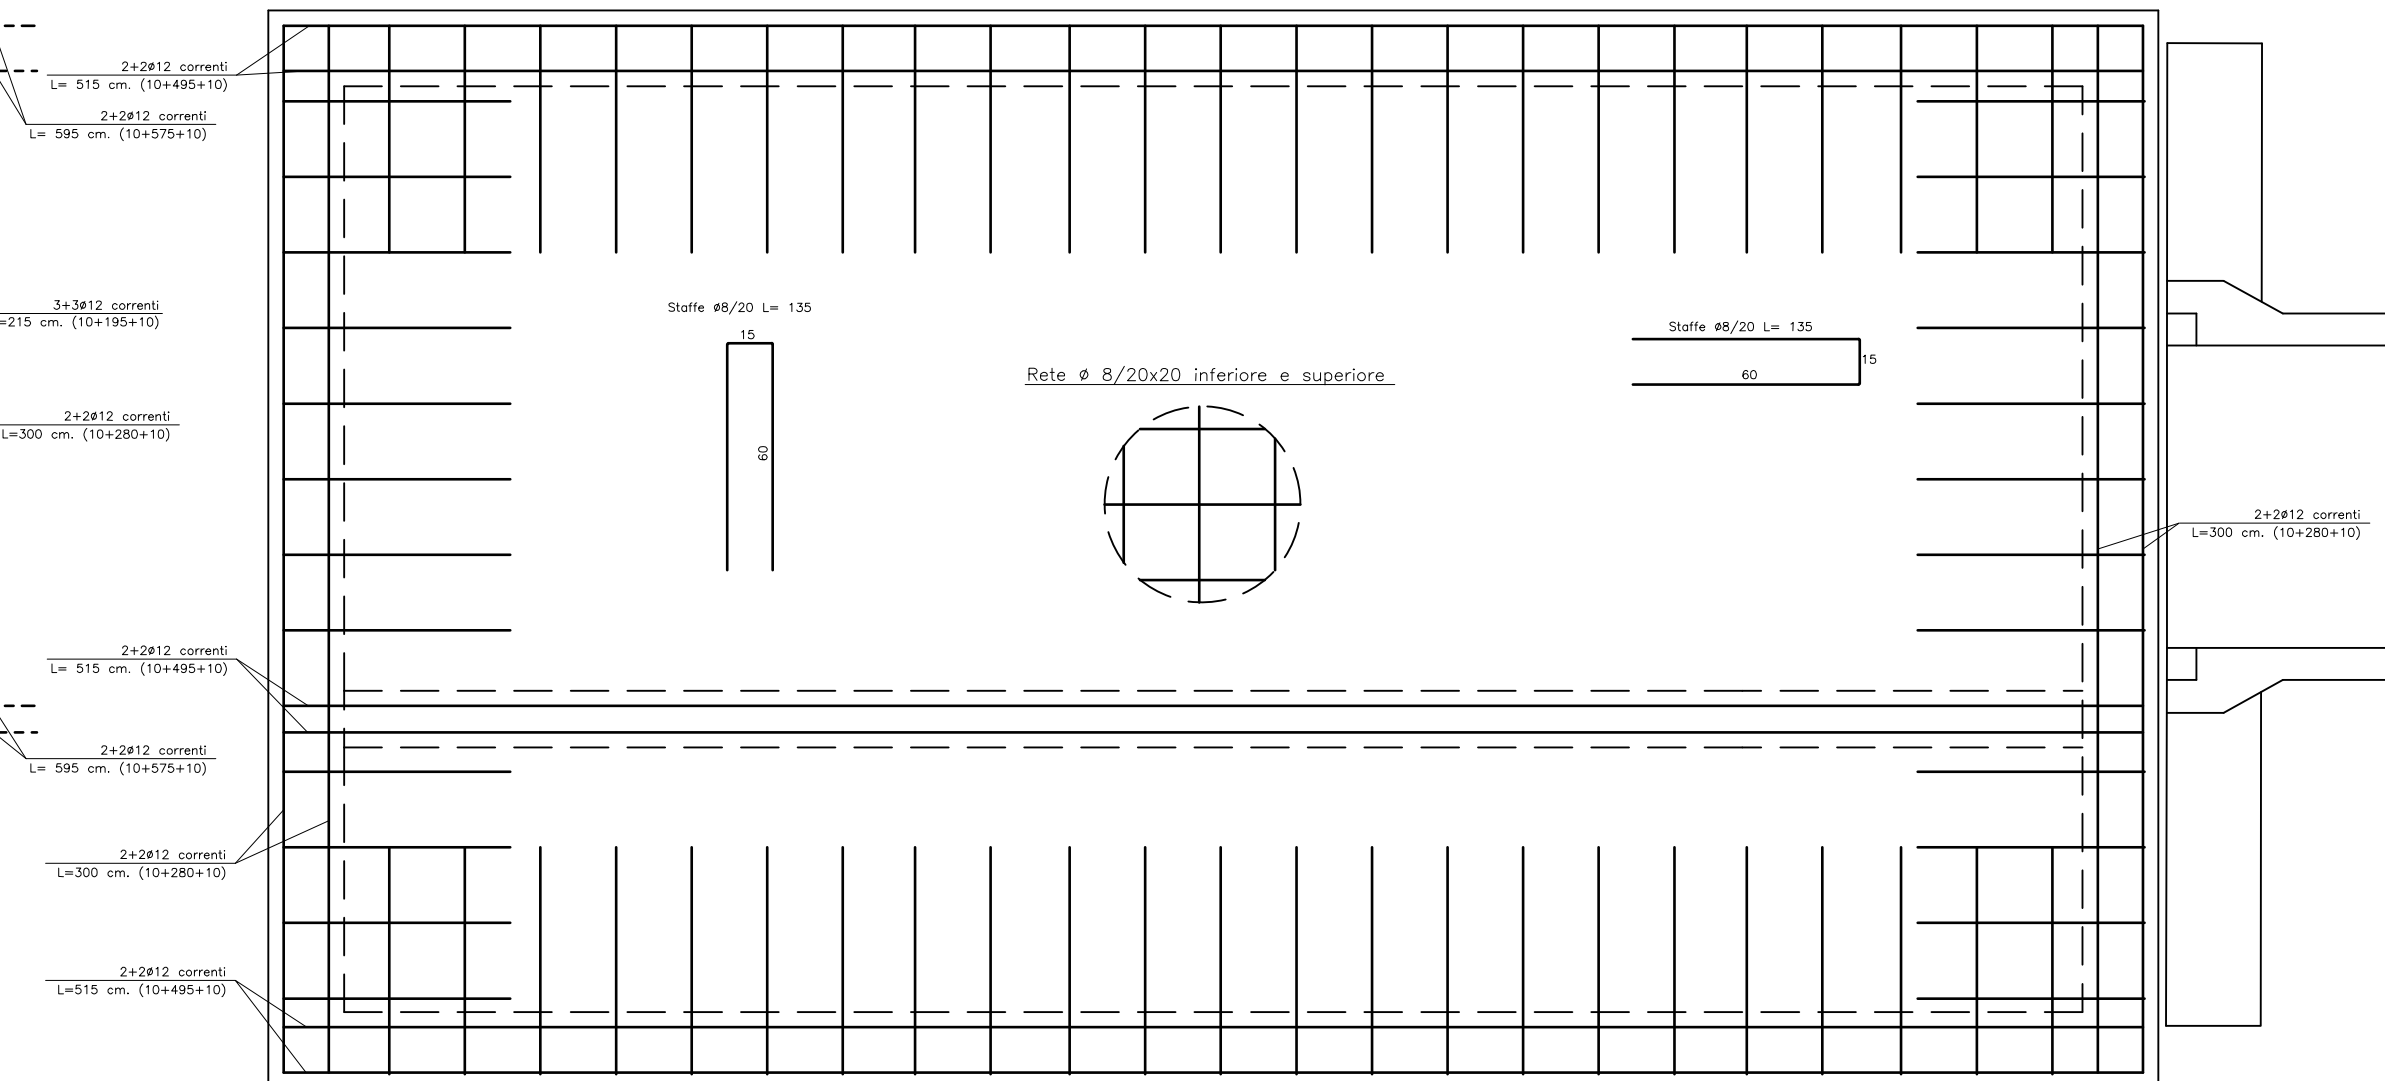


SEZIONE X-X. SCALA 1:50

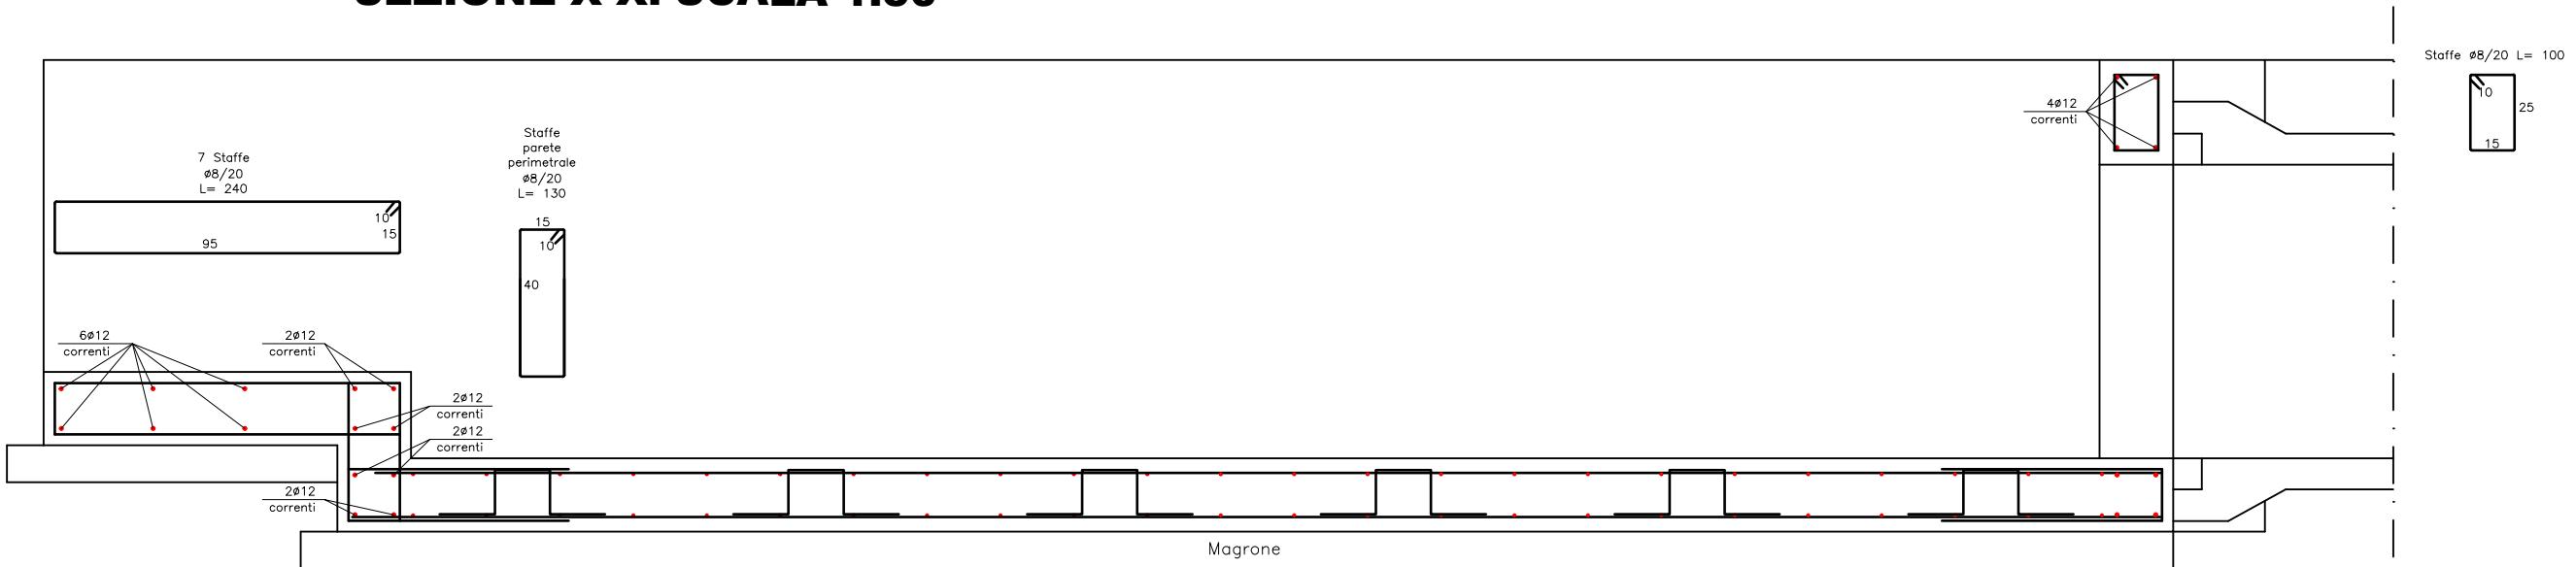

SEZIONE Y-Y. SCALA 1:50

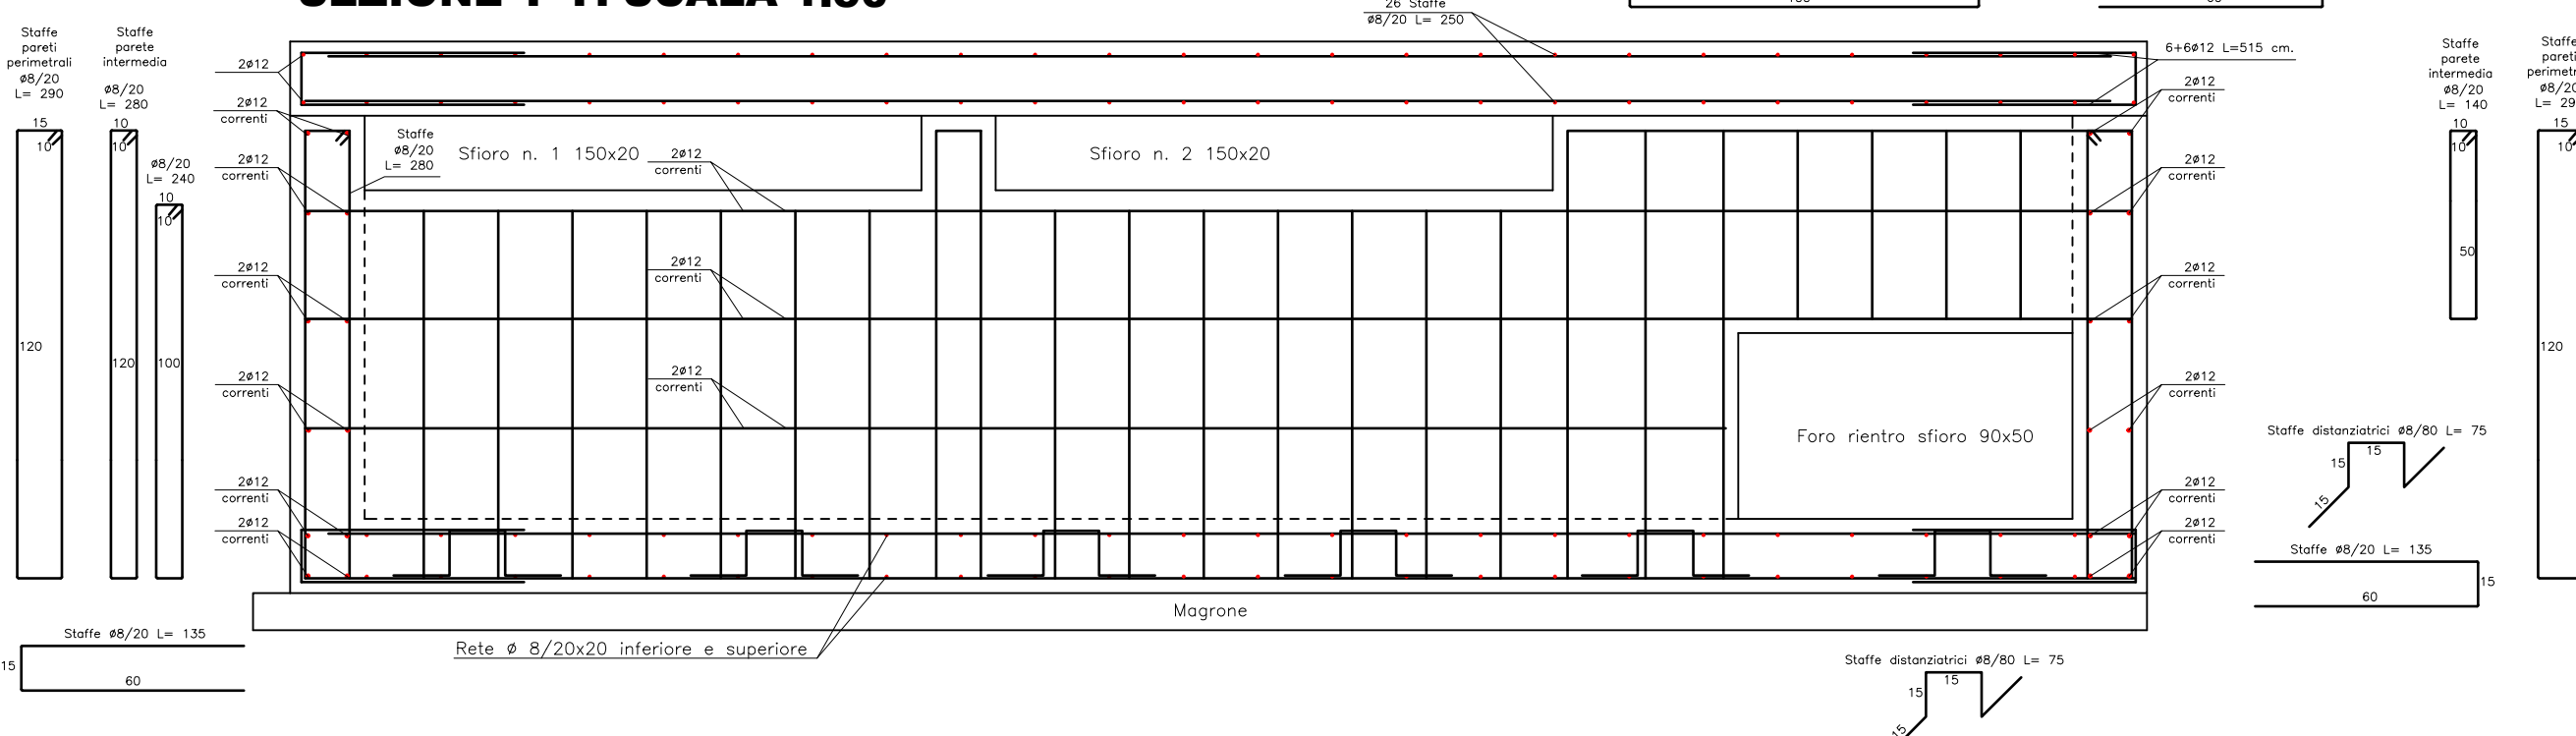


PARTICOLARE ARMATURA POZZETTO "P4" 3.80x1.50x1.50
ACQUE METEORICHE scala 1:50

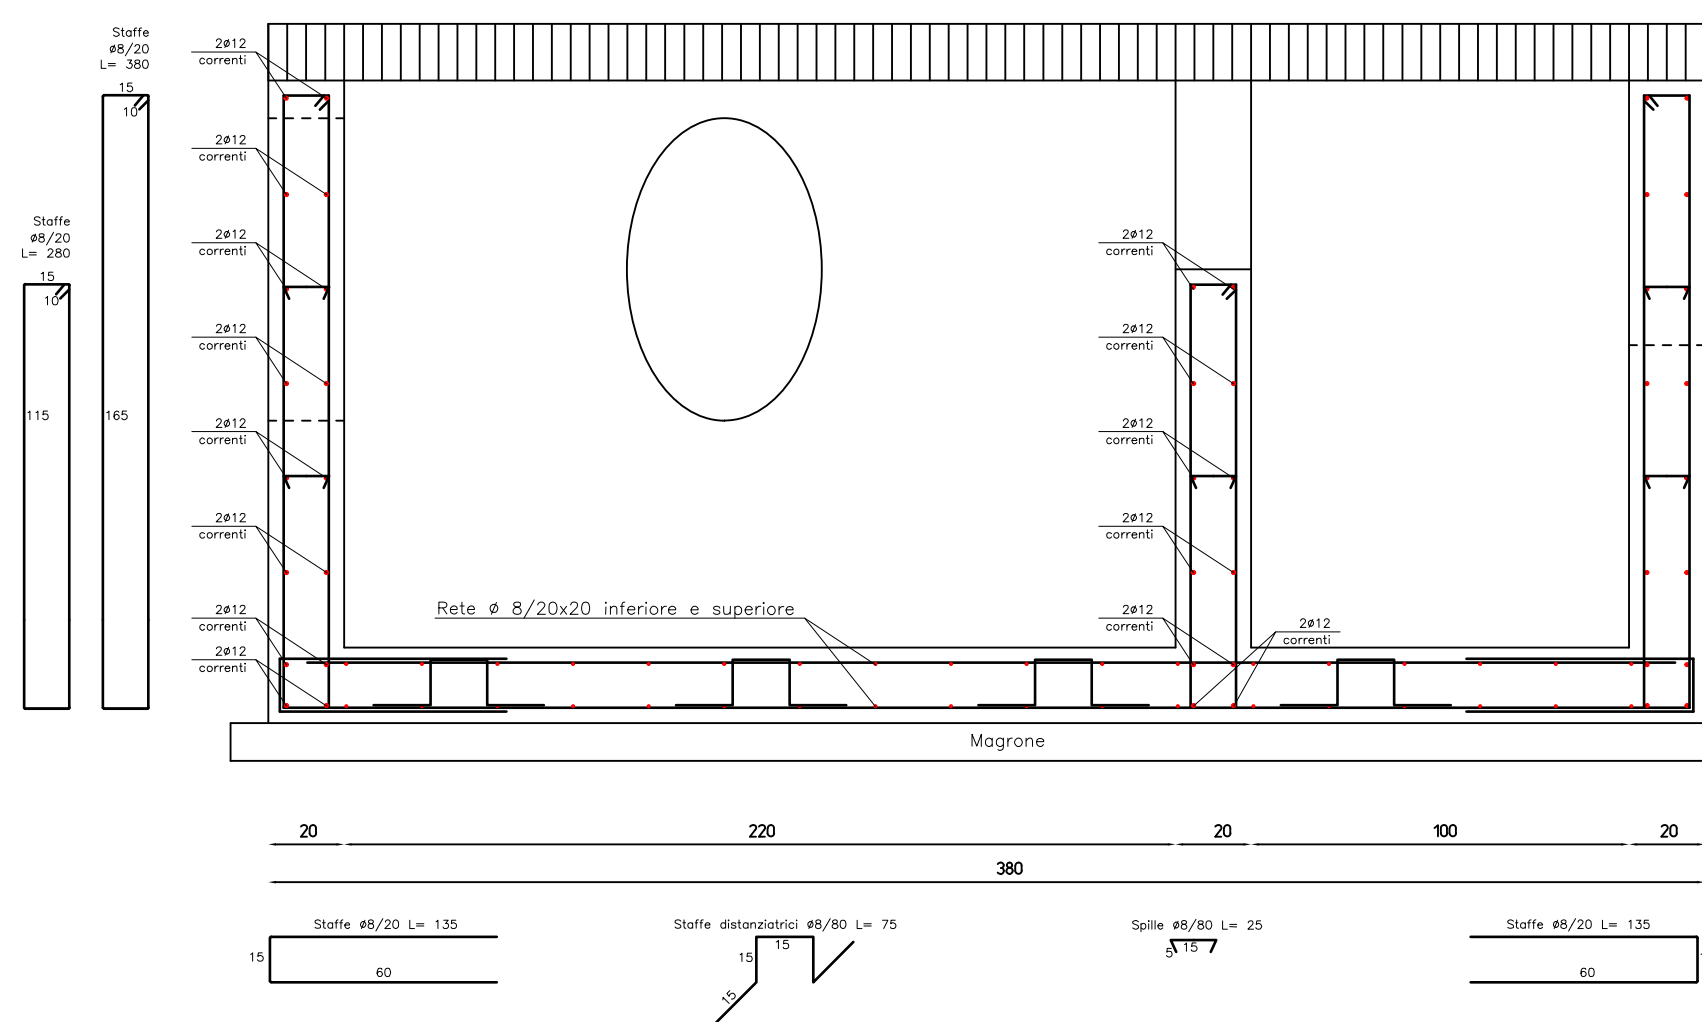


LEGENDA

- ILLUMINAZIONE PUBBLICA
- ACQUE BIANCHE
- TELECOM - LINEA INTERRATA
- TELECOM - LINEA AEREA
- ACQUEDOTTO
- ANDAM. TERRENO - STATO DI FATTO
- LIVELLETTA DI PROGETTO


STATO DI FATTO
SEZIONE A-A scala 1:50

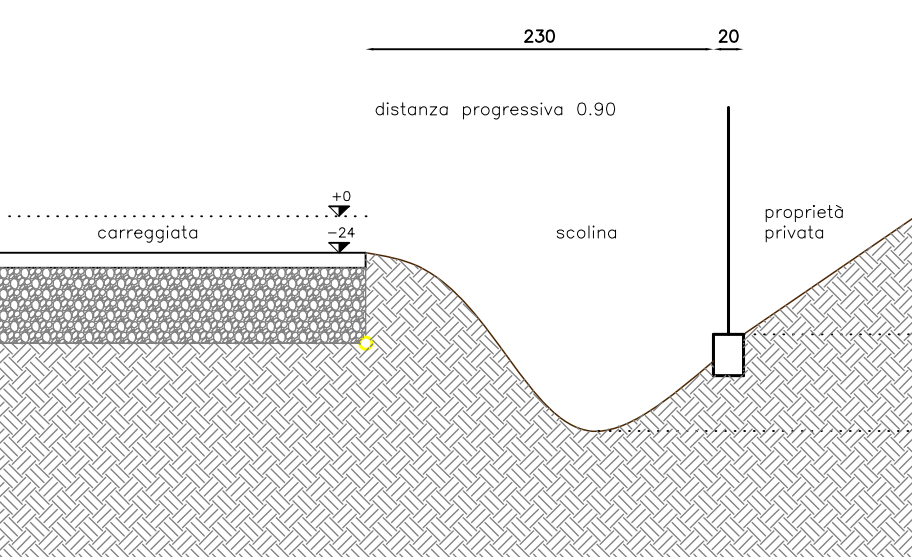


PROGETTO
SEZIONE A-A scala 1:50

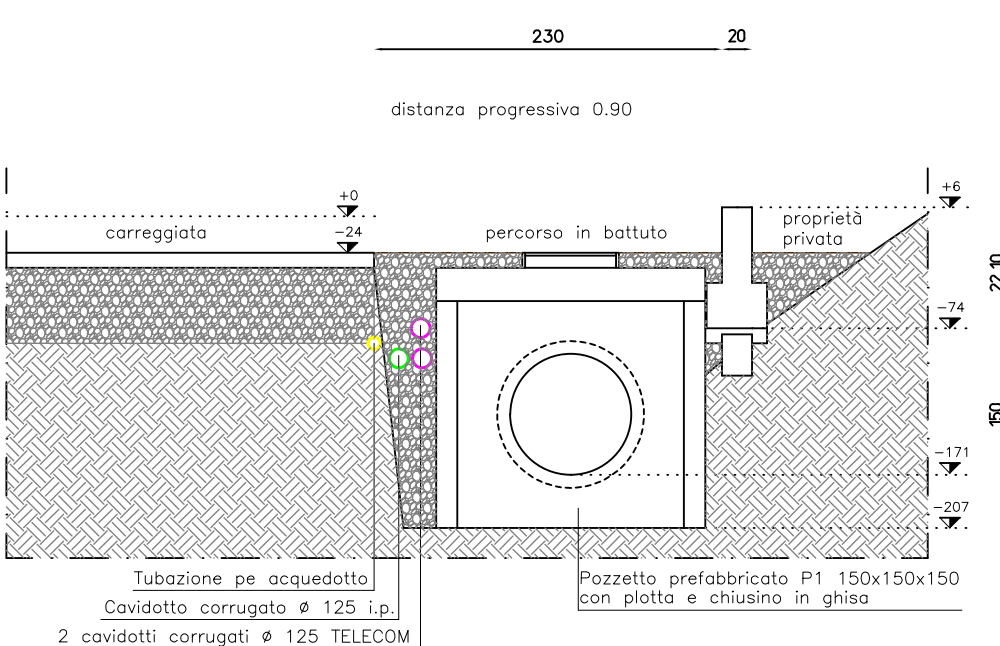


STATO COMPARATO
SEZIONE A-A scala 1:50

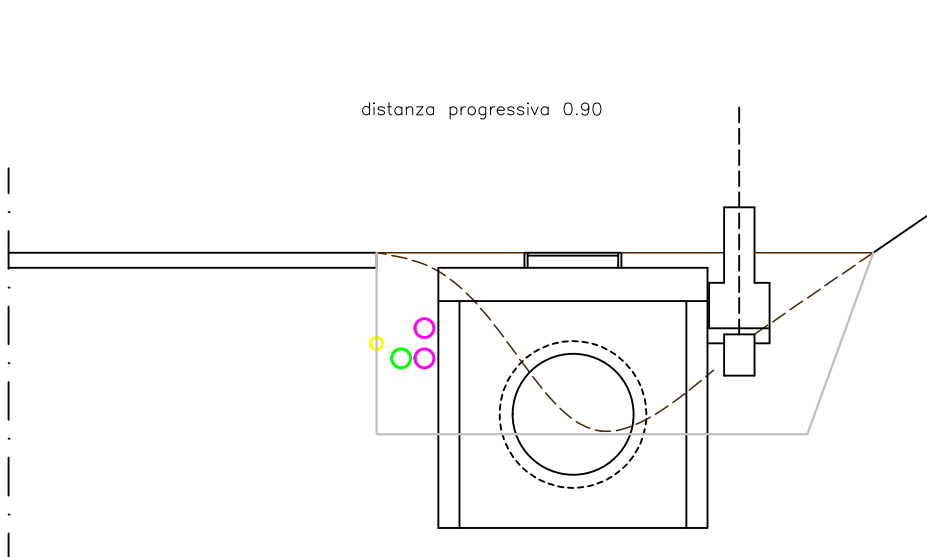


STATO DI FATTO
SEZIONE B-B scala 1:50

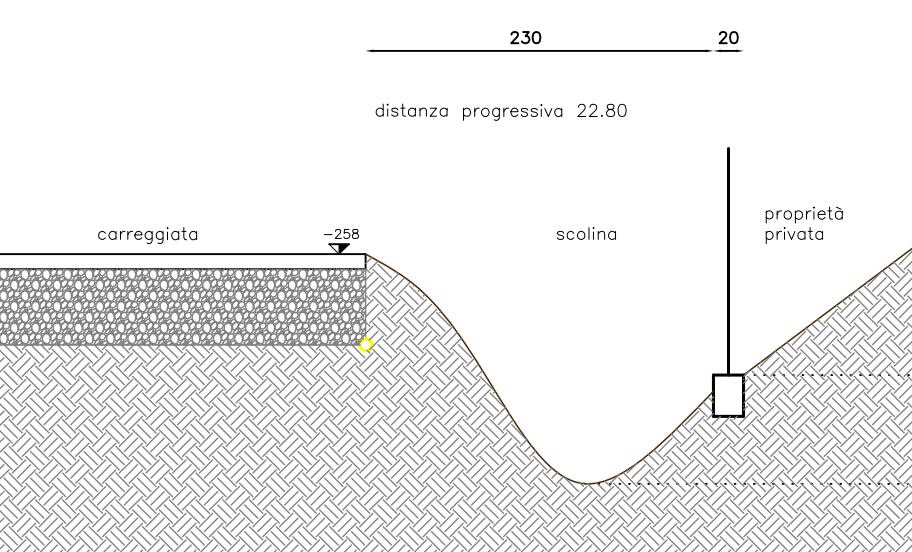


PROGETTO
SEZIONE B-B scala 1:50

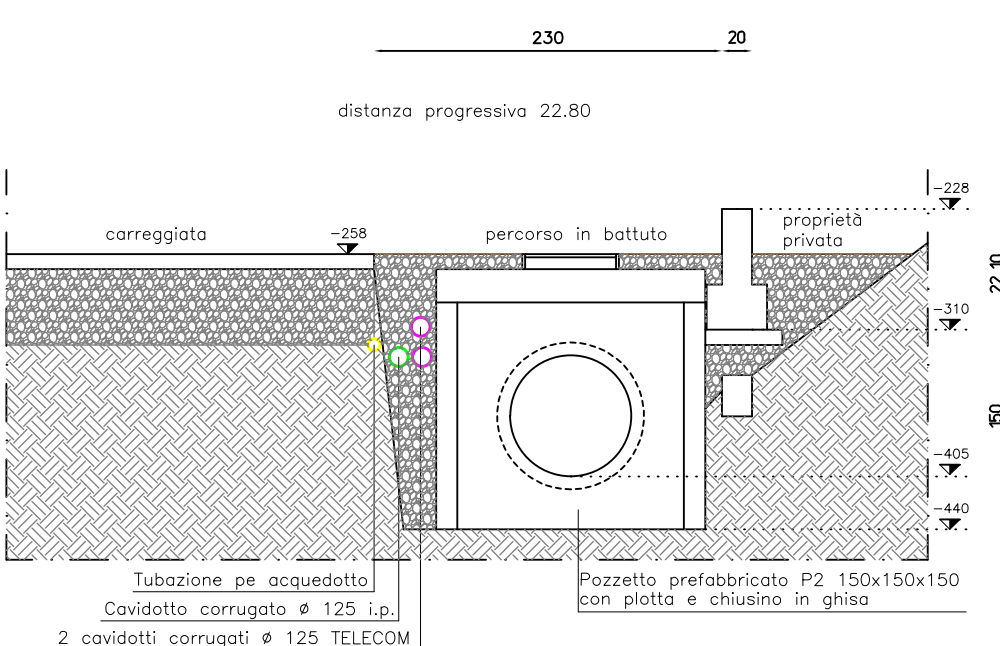


STATO COMPARATO
SEZIONE B-B scala 1:50

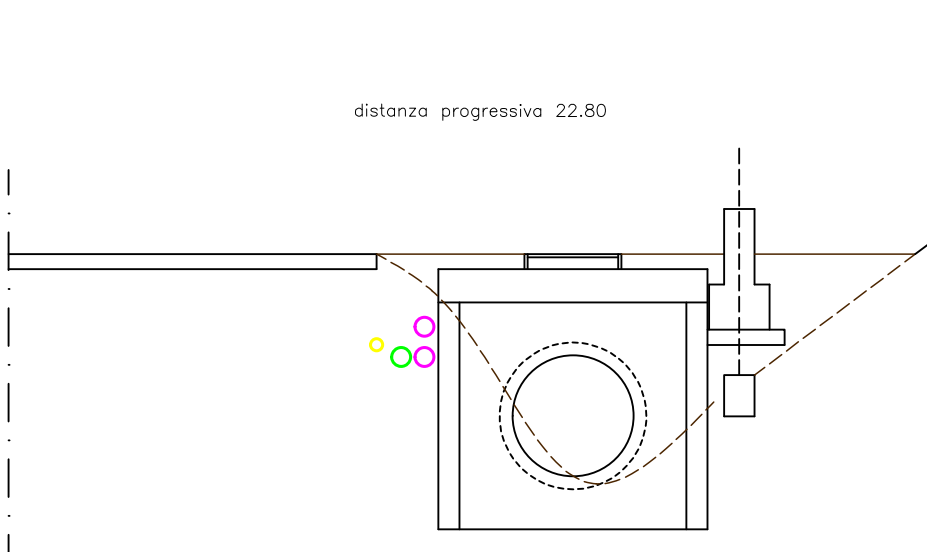


STATO DI FATTO
SEZIONE C-C scala 1:50

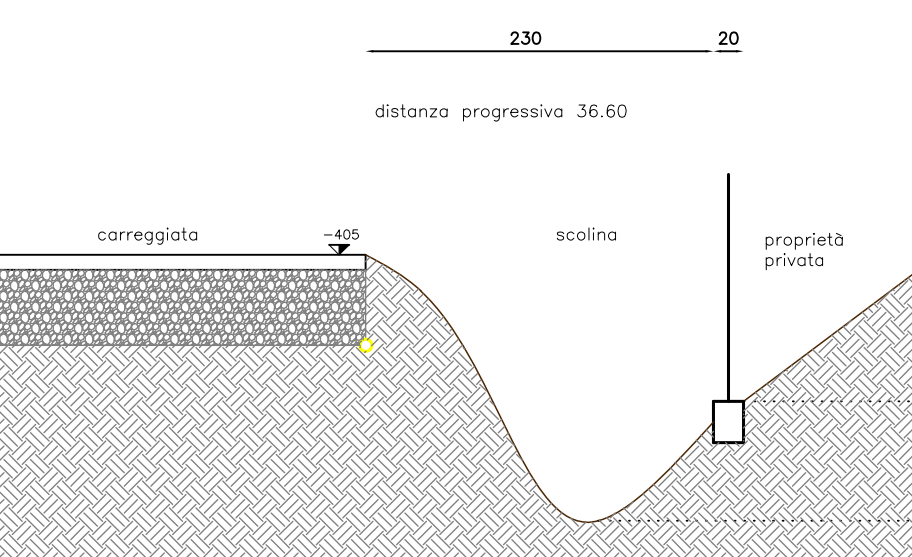


PROGETTO
SEZIONE C-C scala 1:50

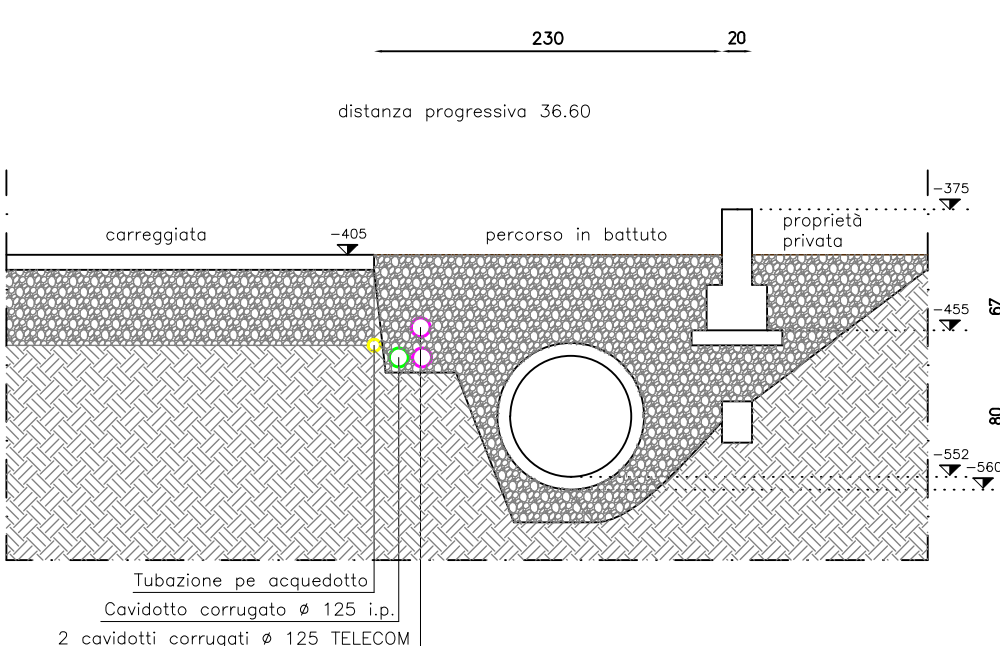


STATO COMPARATO
SEZIONE C-C scala 1:50

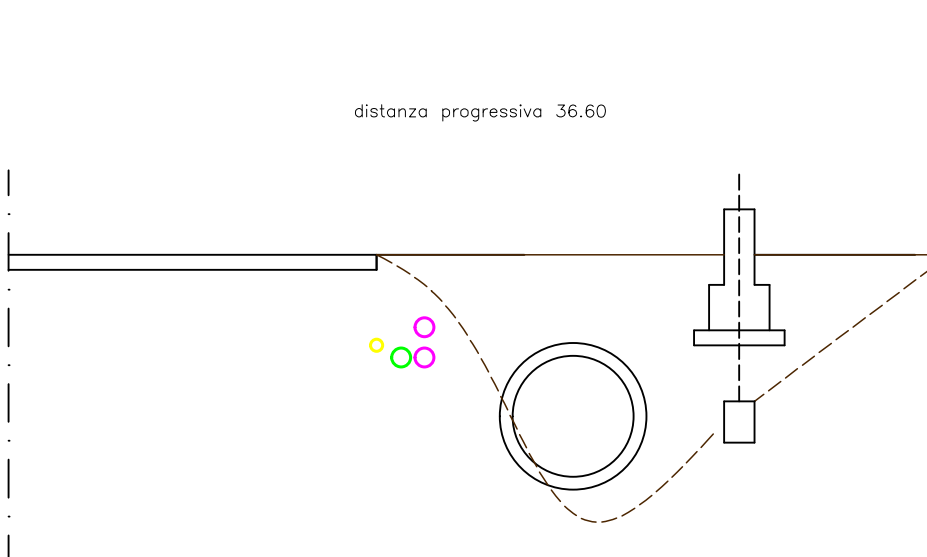


STATO DI FATTO
SEZIONE D-D scala 1:50

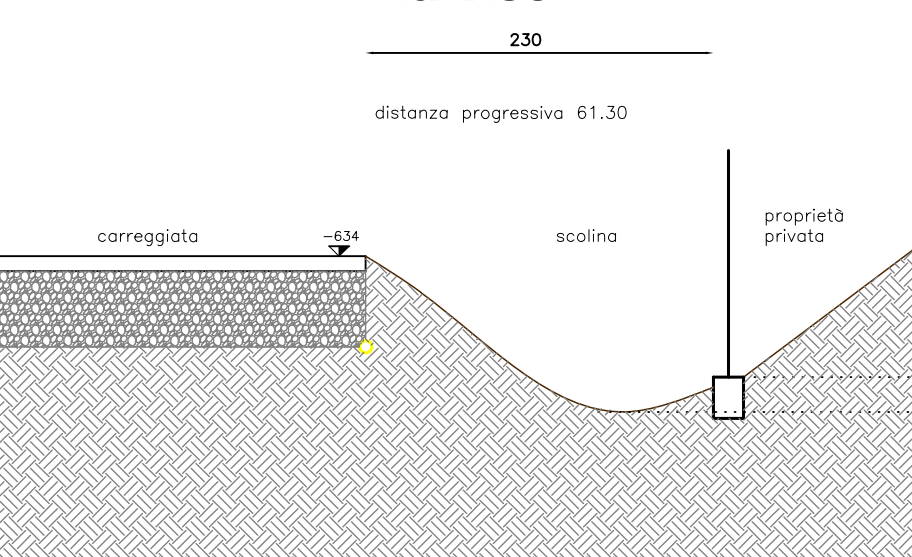


PROGETTO
SEZIONE D-D scala 1:50

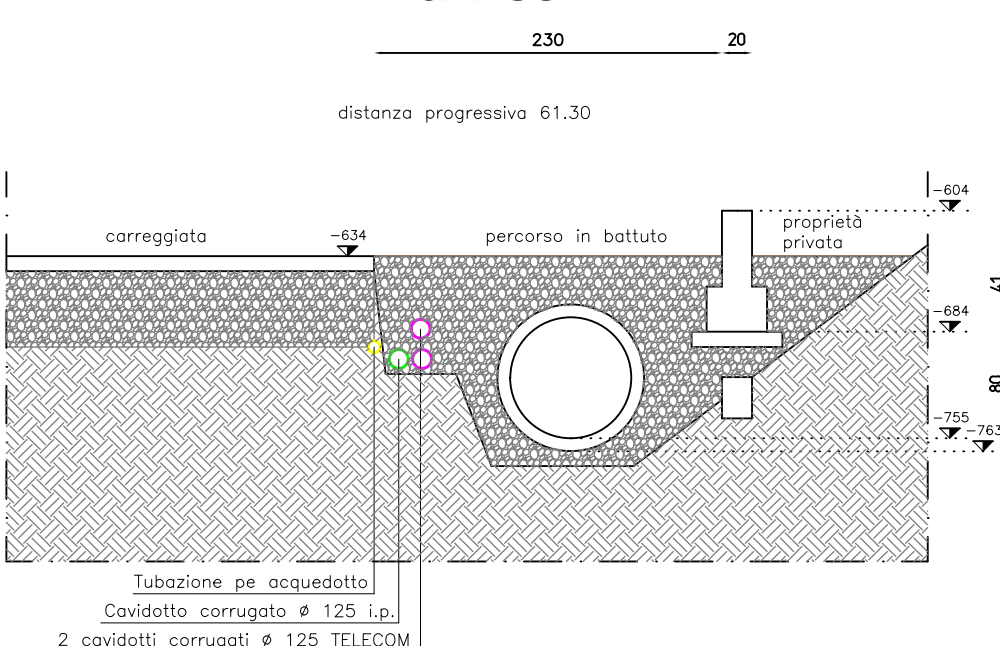


STATO COMPARATO
SEZIONE D-D scala 1:50

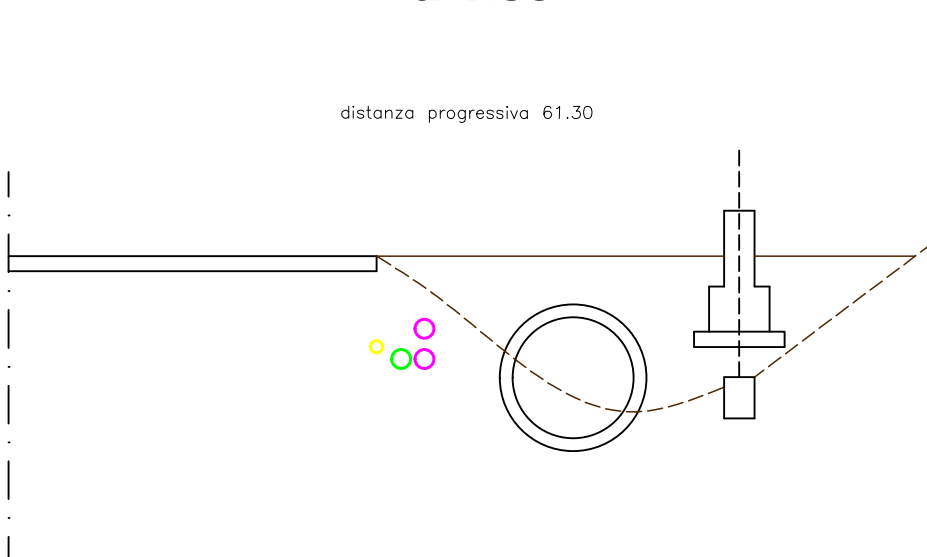

PARTICOLARE RECINZIONE
scala 1:50

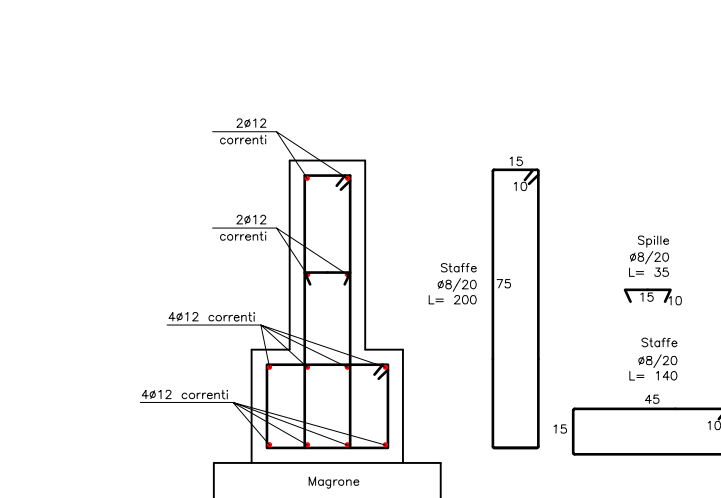

PARTICOLARE PLINTO DI
ILLUMINAZIONE PUBBLICA scala 1:50

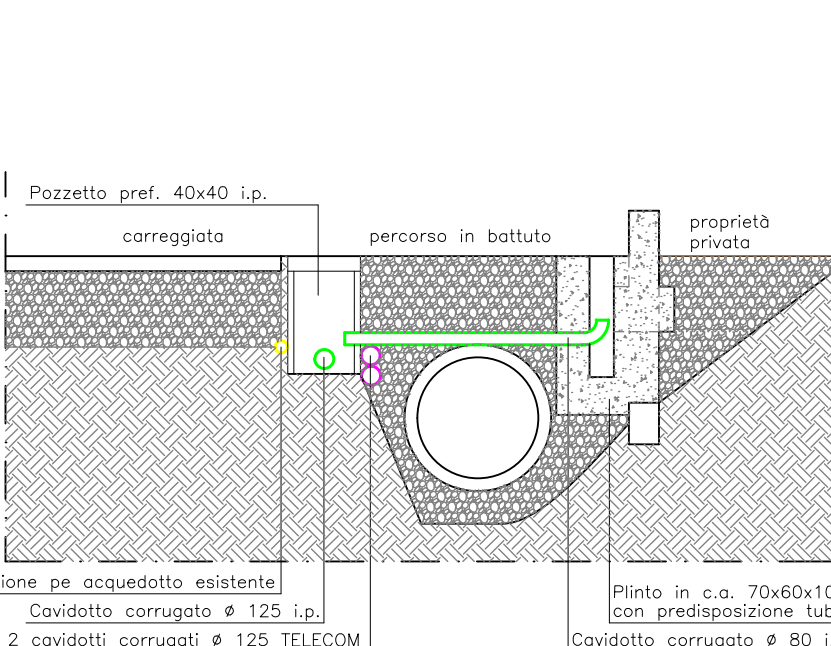

PROVINCIA DI
TREVISO



REGIONE DEL
VENETO



CITTA' DI MONTEBELLUNA

CORSO MAZZINI, 118 - 31044 MONTEBELLUNA (TV) - C.F. P. IVA 0047120028

SETTORE III - GOVERNO E GESTIONE DEL TERRITORIO
SERVIZIO VIABILITA'



MESSA IN SICUREZZA DI UN TRATTO DI VIA FORESTO, MEDIANTE IL TOMBAMENTO DELLA SCOLINA STRADALE POSTA AD EST, NEL TRATTO COMPRESO DA FINE DEL MARCIAPIEDE ESISTENTE FINO ALL'ACCESSO CARRAIO DEL CIVICO 32

PROGETTO DEFINITIVO/ESECUTIVO

SEZIONI TRASVERSALI E PARTICOLARI COSTRUTTIVI SCALA 1:50

IL RESPONSABILE DEL PROCEDIMENTO:
Geom. Adriano Varaschin

DATA ELABORATO DI PROGETTO:
06 AGOSTO 2018

IL PROGETTISTA:
Geom. Mirco Morlin

DATA ULTIMO AGGIORNAMENTO:
06 AGOSTO 2018

APPROVATO CON:
DELIBERAZIONE DELLA GIUNTA COMUNALE
NR. _____ DEL _____

Servizio Viabilità del Comune di Montebelluna - "Loggia dei Grani" - Corso Mazzini, 118 - 31044 Montebelluna (TV)

Il presente elaborato è di proprietà del Comune di Montebelluna (TV) e non può essere riprodotto né consegnato a terzi senza autorizzazione scritta.
06/08/2018 09:39 - 20/08/2018 - rev. 003