


SEZIONE 1-1
scala 1:50

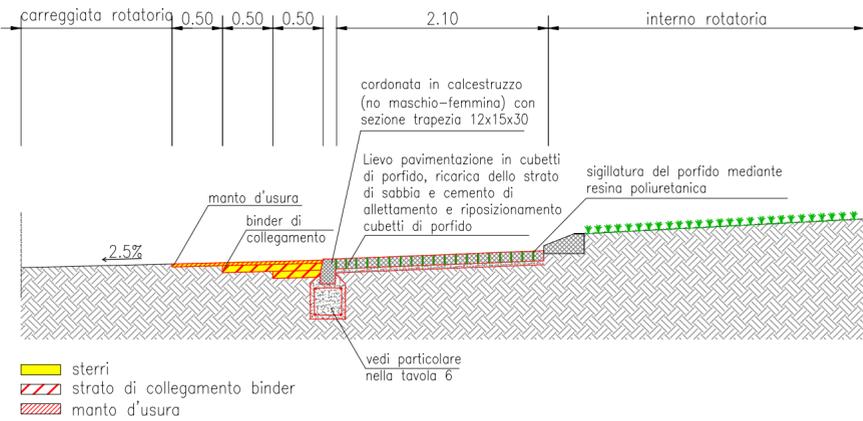

LEGENDA

- edifici
- area verde
- marciapiede
- recinzione o muro di contenimento esistente
- sistemazione area in porfido
- area da ri-asfaltare
- realizzazione cordonata

via Caonada

via Schiavonesca Priula



CITTÀ DI MONTEBELLUNA
Provincia di Treviso

PROGETTO DEFINITIVO-ESECUTIVO

Disegno:
**PLANIMETRIA E SEZIONI
ROTATORIA**

**OPERE DI COMPLETAMENTO
-ESECUZIONE D'UFFICIO- PIRUEA
"AREA EX ZANIN"**

Tavola: **04**

Località:
CAONADA
Via Schiavonesca Priula

Progettista:
Cavallin ing. Eros

Timbro e firma:

Collaboratori:

DATA	REV.	DESCRIZIONE	CAPO COMMESSA	OPERATORE	RIESAME	VERIFICA	VALIDAZIONE	Scala:
07.12.2017	a	prima emissione	ing. E. Cavallin	vt	ec	ec	ec	1:200
								Commissa:
								7281



**TECNOHABITAT
ingegneria**

Via Cavour 23 - 31044 Montebelluna (TV)
tel. 0423.601888 fax 0423.601880
email: studio@tecnohabitingegneria.it
www.tecnohabitingegneria.it



STUDIO CON SISTEMA DI GESTIONE DELLA QUALITA' CERTIFICATO n. 5341/01/S