STUDIO DI ARCHITETTURA
GANEO Arch. MORENO
Via D.Apollonia n° 68/1
CASELLE D'ALTIVOLE (TV)
Tel-Fax 0423/915177

PROVINCIA DI TREVISO | CITTA' DI MONTEBELLUNA

COMMITTENTE
Ditte proprietarie per quota:

mappale n° 147
EFATH srl P.I:02928770273
BIANCHIN ANTONIO c.F:BNCNTN39D06L400D
BIANCHIN ANNA MARIA c.F:BNCNMM41H45F770G6
MAFF SRS s.p.a. P.I:00968520268
COMAZZETTO FRANCESCO c.f:CMZFNC96E61F443T
BRIDGE ITALIA s.r:02312270262
BRIDGE ITALIA s.r:02312270262
FROBA sas P.I. 0349557029
EFRA srl P.I: 03285210268

FOGLIO	SEZ	MAPPALE n°
38	U	147 - 355 - 2320

TAV. n° 5

DENOMINAZIONE DELL'OPERA:
RICHIESTA P.d.C.
ESECUZIONE OO.UU RELATIVE AL PIANO DI RECUPERO DI INIZIATIVA PUBBLICA COMPARTO 7 P.P.C.U.-RELATIVE AL MAP.147 e 335 PER MONETIZZAZIONE POSTO AUTO, INSTALLAZIONE BARRIERA AUTOMATIZZATA E MODIFICA MARCIAPIEDE ESTERNO E SEGNALETICA ORIZZONTALE

DATA 30/01/2018

TAVOLA DI PROGETTO
PLANIMETRIA PAVIMENTAZIONE

IL TECNICO

IL COMMITTENTE

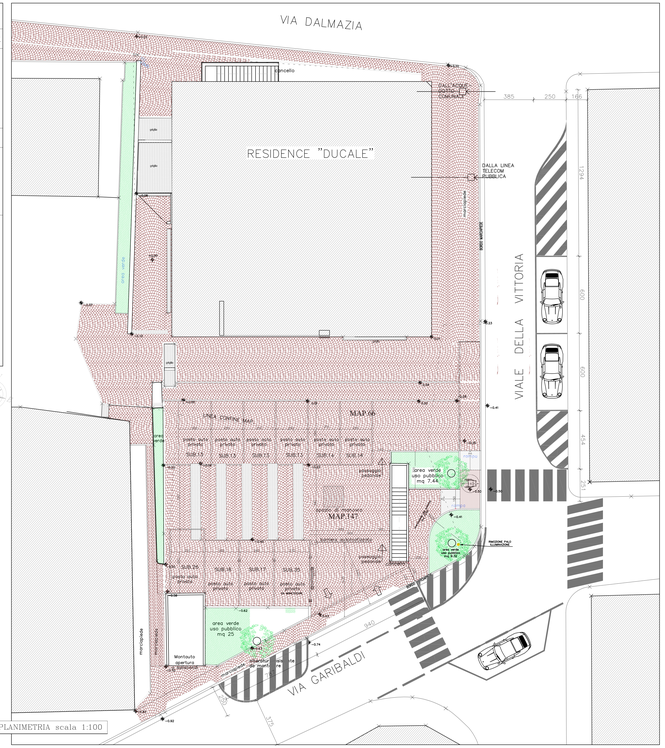

PLANIMETRIA scala 1:100

LEGENDA MATERIALI

- AIUOLA A VERDE
- GRIGLIA IN METALLO
- PORFIDO A CODA DI PAVONE
- PORFIDO A CORRERE
- CALCESTRUZZO
- PAVIMENTO IN CERAMICA
- ASFALTO
- PORFIDO A CUBETTI DRITTI