



A - scala 1:2.500
Censuario di Pederiva con Castellier
Proprietà del Comune di Montebelluna per la Frazione di Pederiva

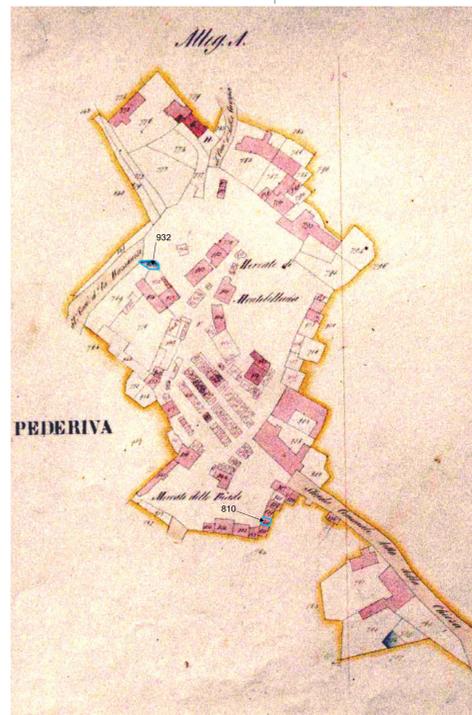


B - scala 1:1.500
Censuario di Pederiva con Castellier
Proprietà del Comune di Montebelluna per i beni retrodati

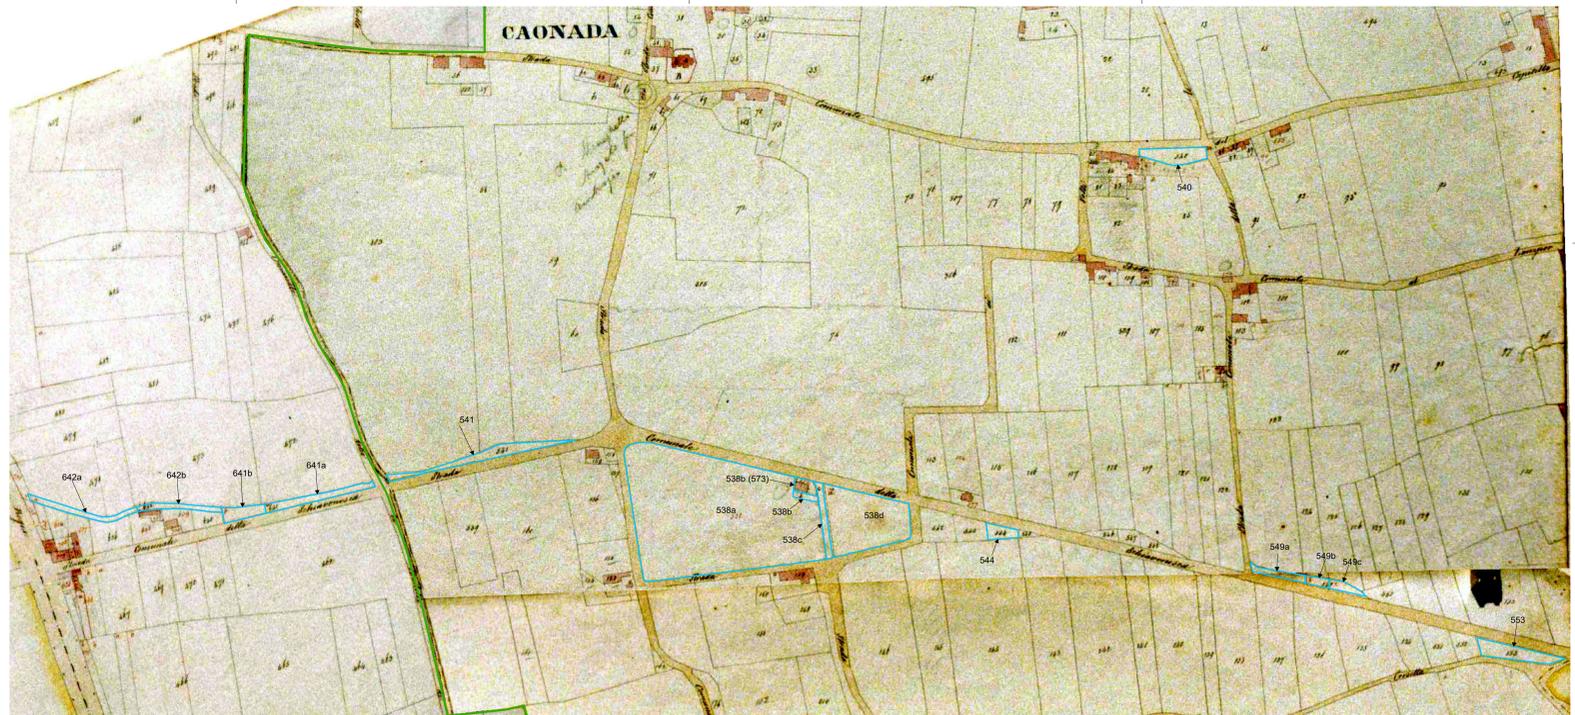

C - scala 1:2.500
Censuario di Biadene (ad ovest del limite censuario)
Proprietà del Comune di Montebelluna per la Frazione di Biadene


Censuario di Caonada (ad est del limite censuario)
Proprietà del Comune di Montebelluna

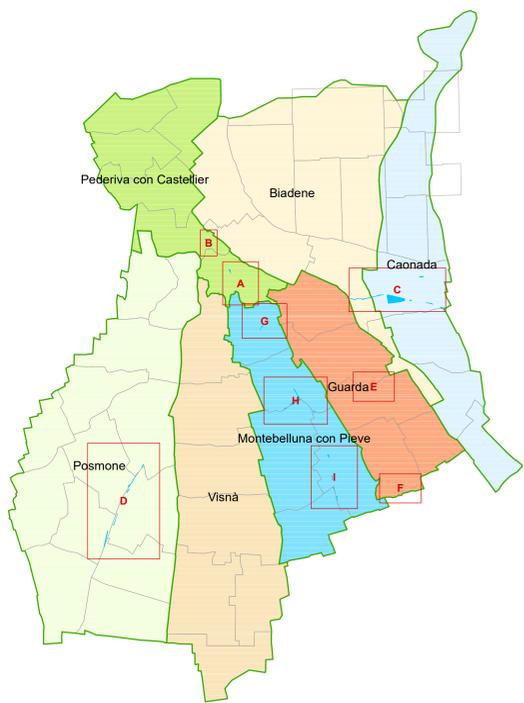


scala 1:40.000
Mappa del Comune amministrativo di Montebelluna
Quadro di Unione dei Censuari



D - scala 1:5.000
Censuario di Posmone
Proprietà del Comune di Montebelluna per la Frazione di Posmone

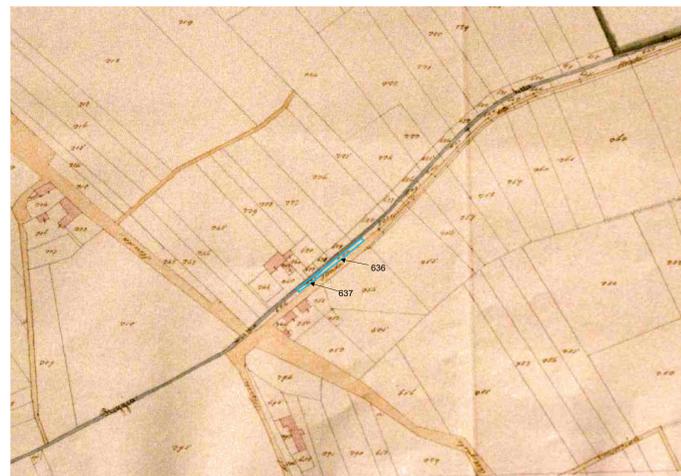

E - scala 1:2.500
Censuario di Guardia
Proprietà del Comune di Montebelluna

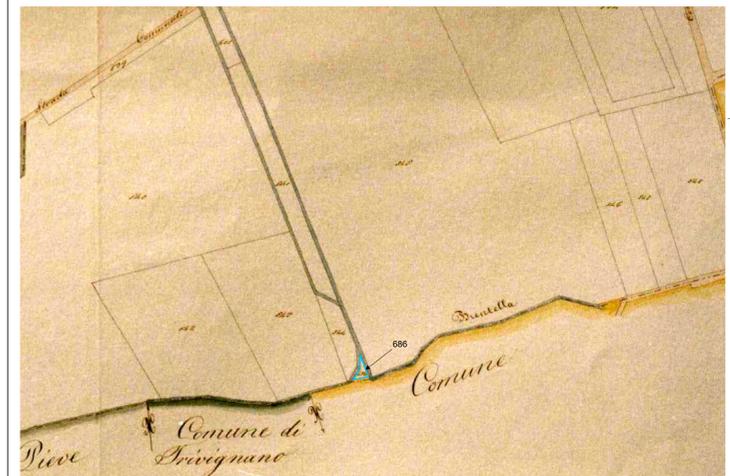

F - scala 1:2.500
Censuario di Guardia
Proprietà del Comune di Montebelluna



H - scala 1:2.500
Censuario di Montebelluna con Pieve
Proprietà del Comune di Montebelluna



I - scala 1:2.500
Censuario di Montebelluna con Pieve
Proprietà del Comune di Montebelluna



G - scala 1:2.500
Censuario di Montebelluna con Pieve
Proprietà del Comune di Montebelluna



ACCERTAMENTO DELLE TERRE DI USO CIVICO

L. 16.06.1927 n. 1766, art. 11
Regione del Veneto - L.R. 22.07.1994 n. 31, art. 4

TAV. 1 PLANIMETRIA CATASTALE A META' '800 DELLE PROPRIETA' COMUNALI

LEGENDA:
 Proprietà comunali a metà '800
 Confine del Censuario

Data: Luglio 2022

PERITO ISTRUTTORE:
Dottore Forestale MAURIZIO NOVELLO
VIA BRENTA, 4 - 36015 SCHIO
TEL/FAX 044526514 - e-mail mnovello@libero.it

COLLABORATORE:
Dottore Forestale ANDREA FALCO