


PROVINCIA DI
TREVISO

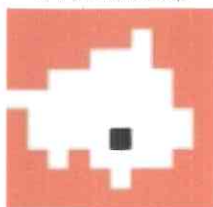

PROVINCIA
DI TREVISO

Approvato con delibera ~~CC~~/GC n. 141/2018
Depositato presso UFFICIO SVA - PROVEDITORATO
IL SEGRETARIO GENERALE
Dott. Ivano Cescon



REGIONE DEL
VENETO



REGIONE VENETO

CITTA' DI MONTEBELLUNA

CORSO MAZZINI, 118 - 31044 MONTEBELLUNA (TV) - C.F. P.IVA 00471230268

SETTORE III° - GOVERNO E GESTIONE DEL TERRITORIO
SERVIZIO VIABILITA'



**MESSA IN SICUREZZA DI UN TRATTO DI VIA FORESTO , MEDIANTE IL TOMBAMENTO
DELLA SCOLINA STRADALE POSTA AD EST, NEL TRATTO COMPRESO
DA FINE DEL MARCIAPIEDE ESISTENTE FINO ALL'ACCESSO CARRAIO DEL CIVICO 32**

PROGETTO DEFINITIVO/ESECUTIVO

ESTRATTI CARTOGRAFICI SCALA 1:5000 E 1:2000

IL RESPONSABILE DEL PROCEDIMENTO:

Geom. Adriano Varaschin

DATA ELABORATO DI PROGETTO:

06 AGOSTO 2018

DATA ULTIMO AGGIORNAMENTO:

06 AGOSTO 2018

IL PROGETTISTA:

Geom. Mirco Morlin

APPROVATO CON:

DELIBERAZIONE DELLA GIUNTA COMUNALE

NR. _____ DEL _____

TAVOLA

1

di 3

Servizio Viabilità del Comune di Montebelluna - "Loggia dei Grani" - Corso Mazzini, 118 - 31044 Montebelluna (TV)

tel. 0423-617505 fax. 0423-617530 Email viabilita@comune.montebelluna.tv.it
orario di apertura al pubblico: lunedì e venerdì 10.30-12.45 mercoledì 8.15-12.45/14.45-18.15

Il presente elaborato di proprietà del Comune di Montebelluna (TV) e non può essere riprodotto né consegnato a terzi senza autorizzazione scritta,
ai sensi art. 99 L. 22.04.1941 - nr. 633



ESTRATTO DI MAPPA FOGLIO 6 scala 1:2000




ESTRATTO DI MAPPA FOGLIO 31 scala 1:2000




AEROFOTOGRAMMETRIA



ESTRATTO PIANO DEGLI INTERVENTI
ZONIZZAZIONE scala 1:2000

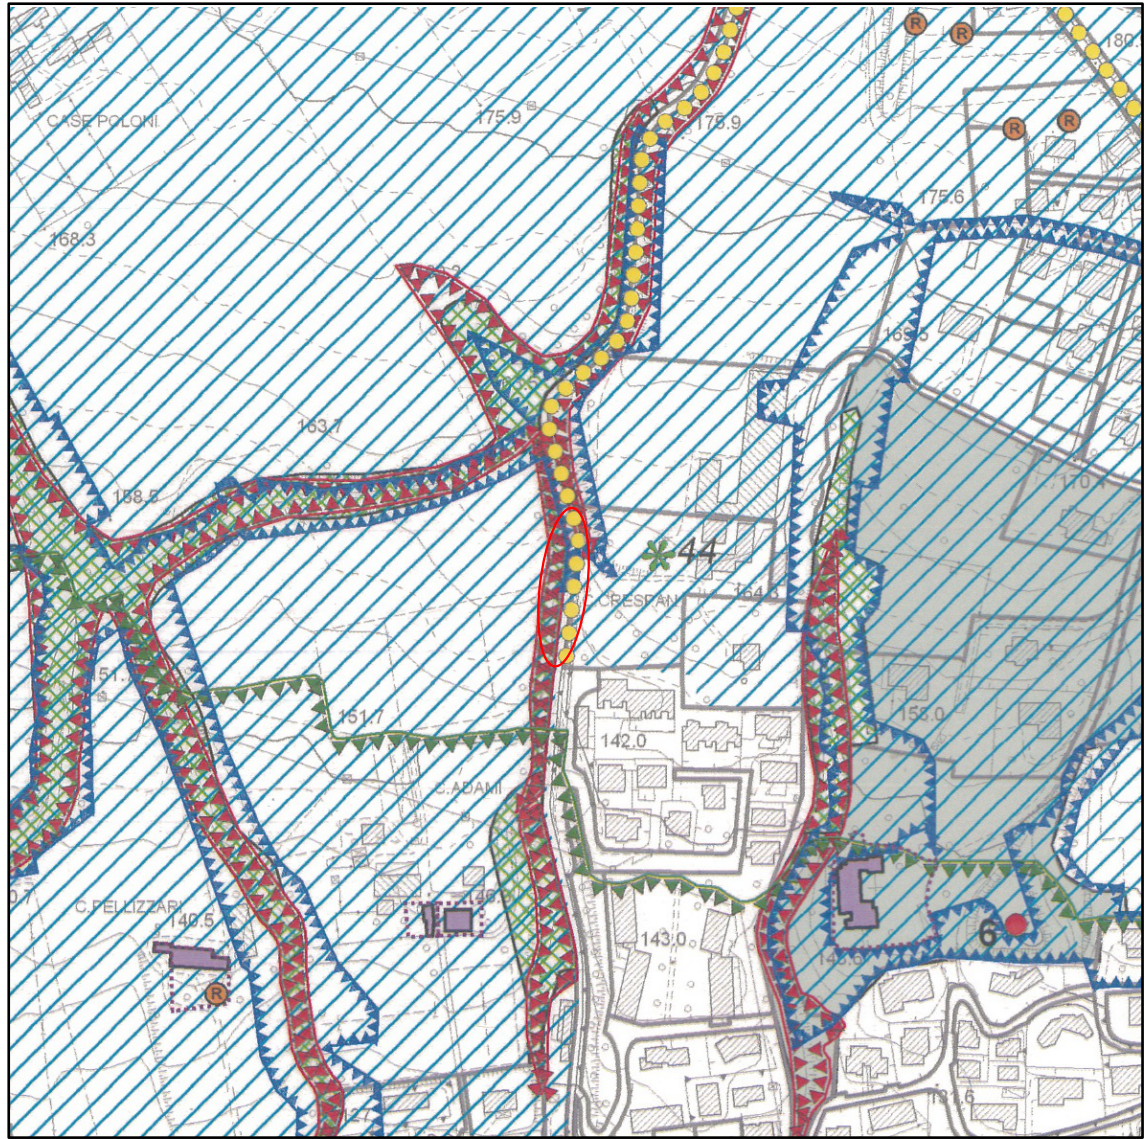

ESTRATTO PIANO DEGLI INTERVENTI
TUTELA DELL'AMBIENTE scala 1:5000

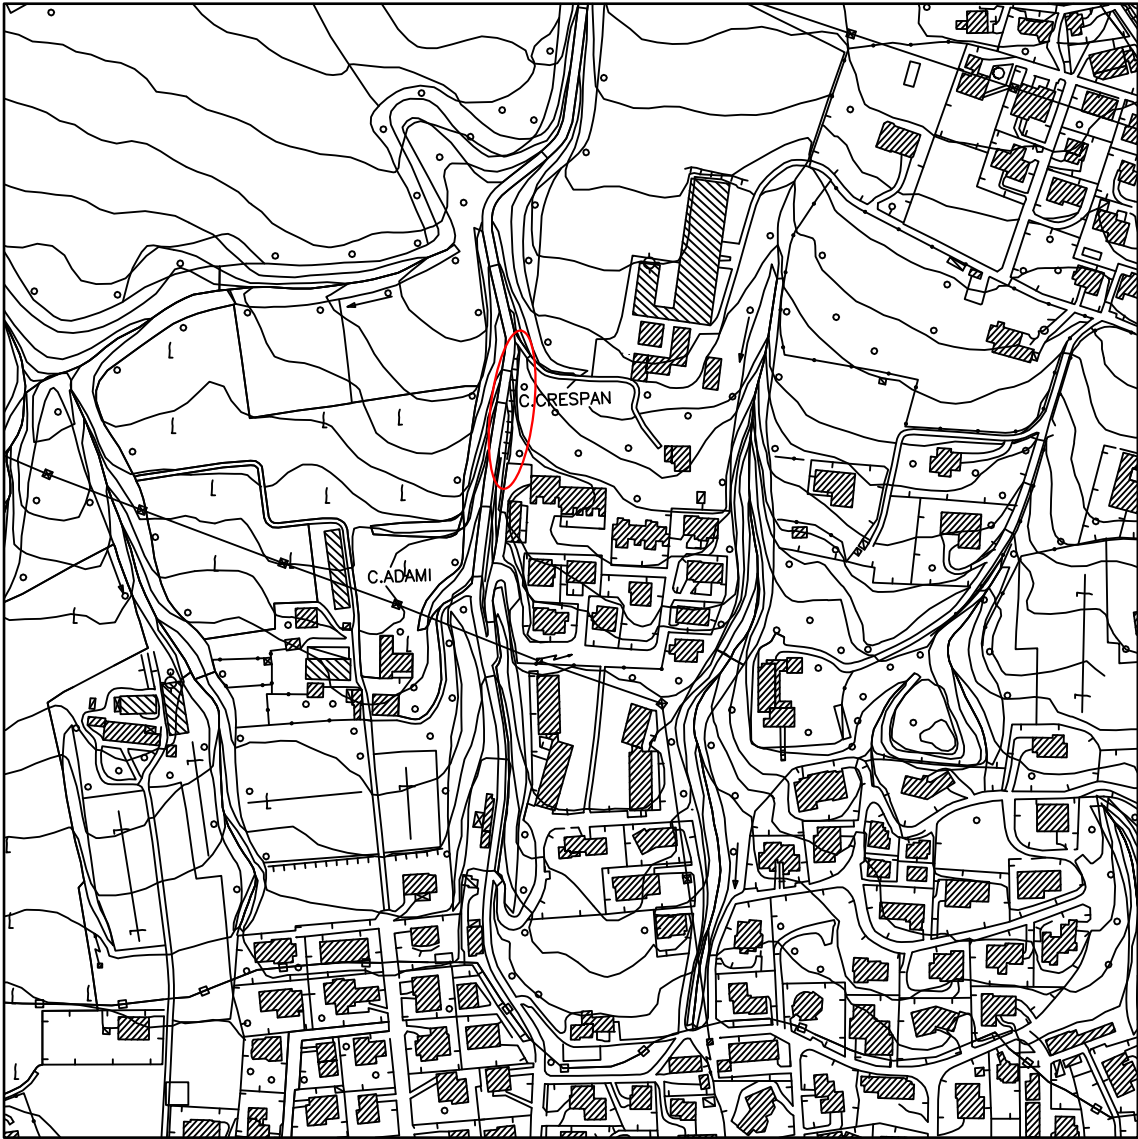

ESTRATTO CTR scala 1:5000

PROVINCIA DI
TREVISO



PROVINCIA
DI TREVISO

REGIONE DEL
VENETO



REGIONE VENETO

CITTA' DI MONTEBELLUNA

CORSO MAZZINI, 118 - 31044 MONTEBELLUNA (TV) - C.F. P.IVA 00471230268

SETTORE III^o - GOVERNO E GESTIONE DEL TERRITORIO
SERVIZIO VIABILITA'



MESSA IN SICUREZZA DI UN TRATTO DI VIA FORESTO , MEDIANTE IL TOMBAMENTO
DELLA SCOLINA STRADALE POSTA AD EST, NEL TRATTO COMPRESO
DA FINE DEL MARCIAPIEDE ESISTENTE FINO ALL'ACCESSO CARRAIO DEL CIVICO 32
PROGETTO DEFINITIVO/ESECUTIVO
ESTRATTI CARTOGRAFICI SCALA 1:5000 E 1:2000

IL RESPONSABILE DEL PROCEDIMENTO: Geom. Adriano Varaschin	DATA ELABORATO DI PROGETTO: 06 AGOSTO 2018	TAVOLA 1 di 3
IL PROGETTISTA: Geom. Mirco Morlin	DATA ULTIMO AGGIORNAMENTO: 06 AGOSTO 2018	
	APPROVATO CON: DELIBERAZIONE DELLA GIUNTA COMUNALE NR. _____ DEL _____	

Servizio Viabilità del Comune di Montebelluna - "Loggia dei Crani" - Corso Mazzini, 118 - 31044 Montebelluna (TV)

tel. 0423-617505 fax. 0423-617530 Email: viabilita@comune.montebelluna.tv.it
orario di apertura al pubblico: lunedì e venerdì 10.30-12.45 mercoledì 8.15-12.45/14.45-18.15

Il presente elaborato di proprietà del Comune di Montebelluna (TV) e non può essere riprodotto né consegnato a terzi senza autorizzazione scritta,
ai sensi art. 59 L. 22.04.1941 - nr. 633.