


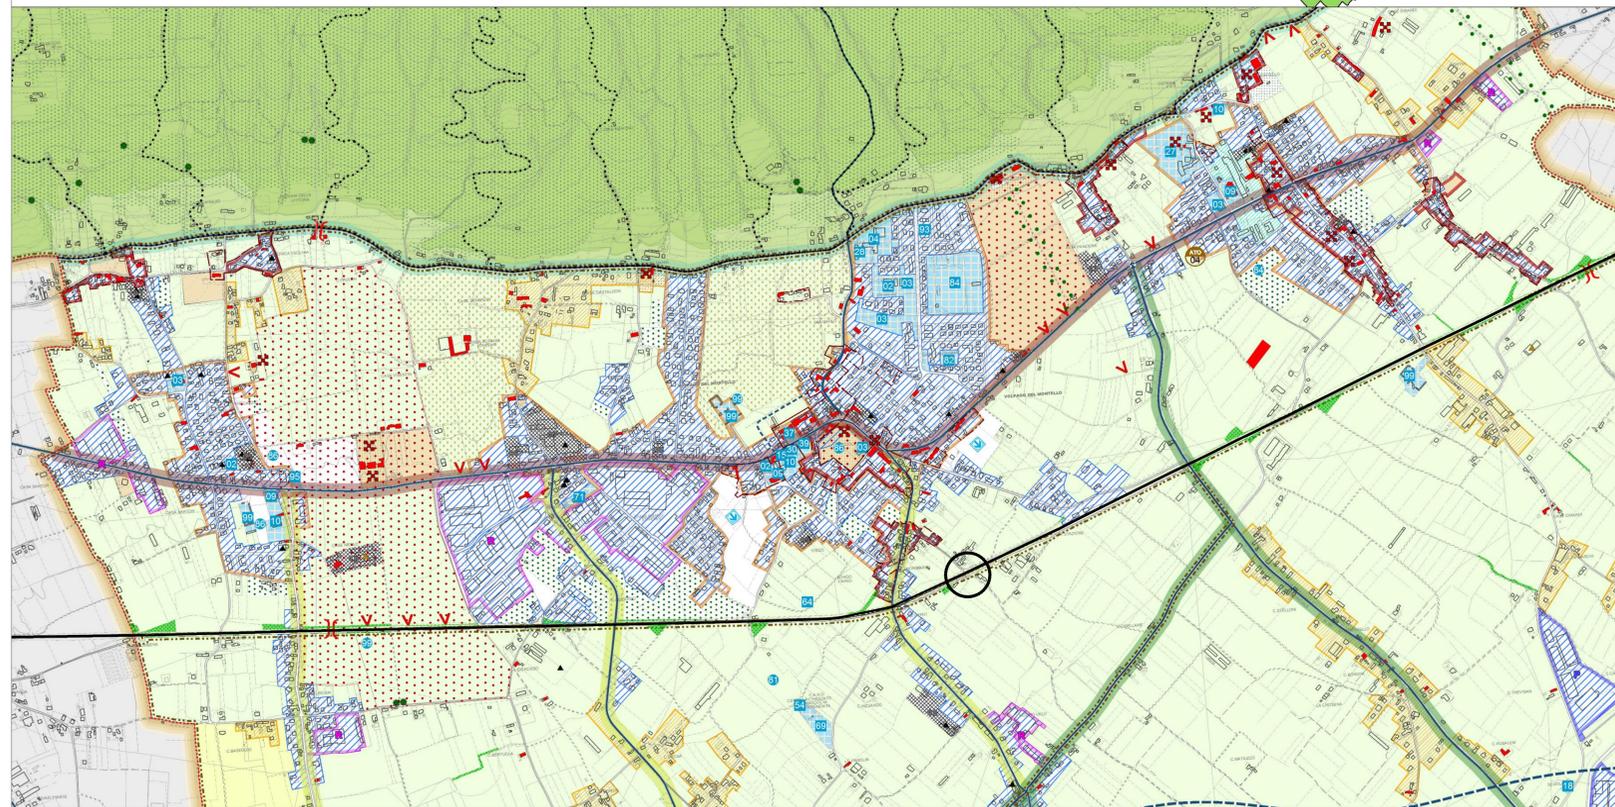
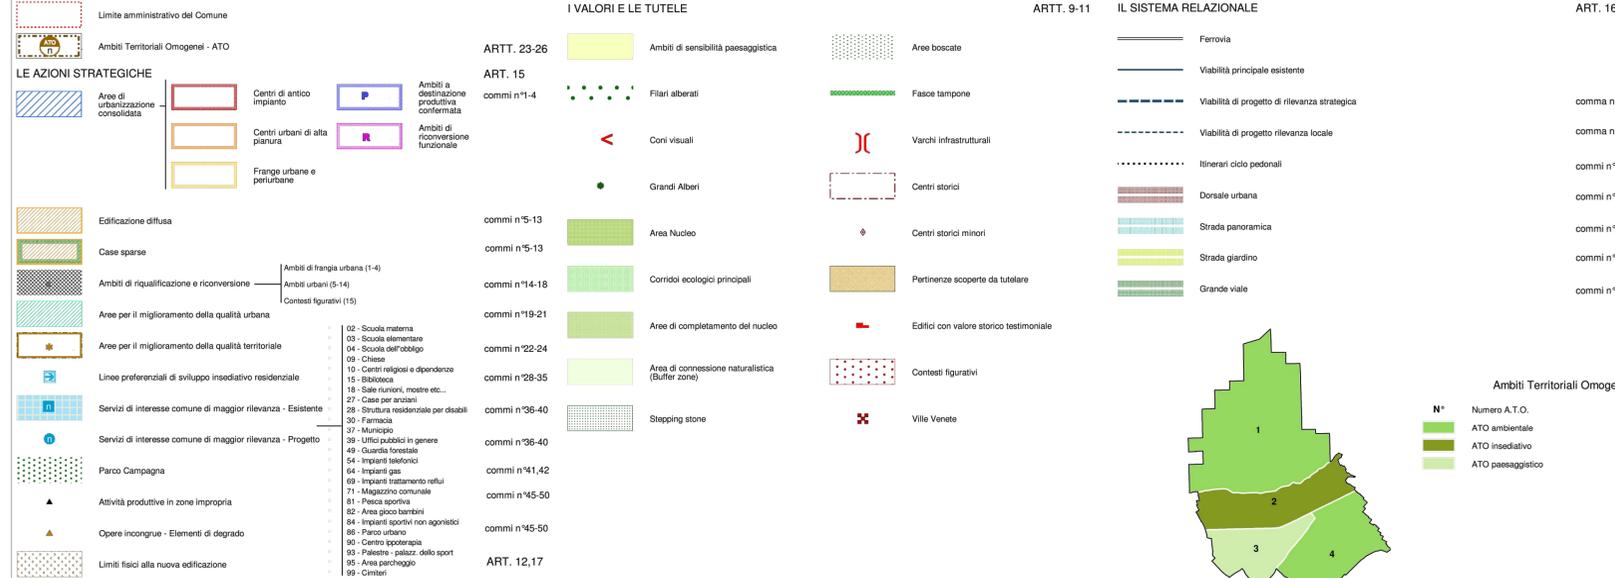


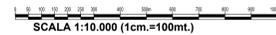

1 ESTRATTO P.A.T. MONTEBELLUNA - carta percorsi ciclabili  
scala 1:10.000

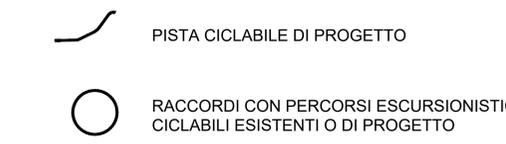


2 ESTRATTO PAT VOLPAGO  
scala 1:10.000

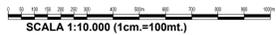

LUOGO: REGIONE VENETO  
PROVINCIA DI TREVISO  
COMUNI IN ELENCO SOTTOSTANTE

TITOLO: REALIZZAZIONE PISTA CICLABILE LUNGO L'EX FERROVIA MONTEBELLUNA - NERVESA DELLA BATTAGLIA "LA TRADOTTA"

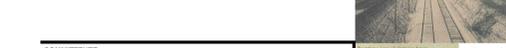

**COMITITENTE:**

**Consorzio del Bosco Montello**  
Corso MAZZINI 118, Montebelluna (TV)  
Città di Montebelluna  
Città di Montebelluna, 118  
Sede: via Mazzini 118  
Sede: via Mazzini 118

**CONSORZIO del BOSCO MONTELLO**

Comune di Volpago del Montello  
P.zza Garibaldi 1  
Sede: via Mazzini 118

Comune di Godega del Sile  
P.zza Garibaldi 1  
Sede: via Mazzini 118

Comune di Montebelluna  
P.zza Garibaldi 1  
Sede: via Mazzini 118

Comune di Nervesa della Battaglia  
P.zza Garibaldi 1  
Sede: via Mazzini 118

Comune di Sordani del Montello  
P.zza Garibaldi 1  
Sede: via Mazzini 118

**Albertin Company**  
Via Sordani del Montello, 118 - 31019 Montebelluna (TV)  
P. IVA n° 0204202026  
Tel. +39 0423 42027 Fax +39 0423 42023  
E-mail: info@albertincompany.it  
www.albertincompany.it

**GRUPPO DI LAVORO:**  
Ing. Davide Li Nigro  
Geom. Paolo Bazzani

dot. Ing. Roberto Dal Moro

**PROGETTO DEFINITIVO - ESECUTIVO**

DESCRIZIONE DOCUMENTO:  
**INQUADRAMENTO P.A.T. MONTEBELLUNA E VOLPAGO (evidenziazione collegamenti ciclabili)**

commessa n°: 18041 file: 14056\_F.4.3\_INQ\_I\_1.dwg

DOCUMENTO n°: **4.3**

A TERME DI LEGGE SI RISERVA LA PROPRIETA' DEL PRESENTE ELABORATO CON DIVIETO DI RIPRODURRE O DI RENDERE NOTO A TERZI SENZA LA NOSTRA AUTORIZZAZIONE SCRITTA.