



Pianta e sezioni

Pianta e sezioni


Pianta e sezioni

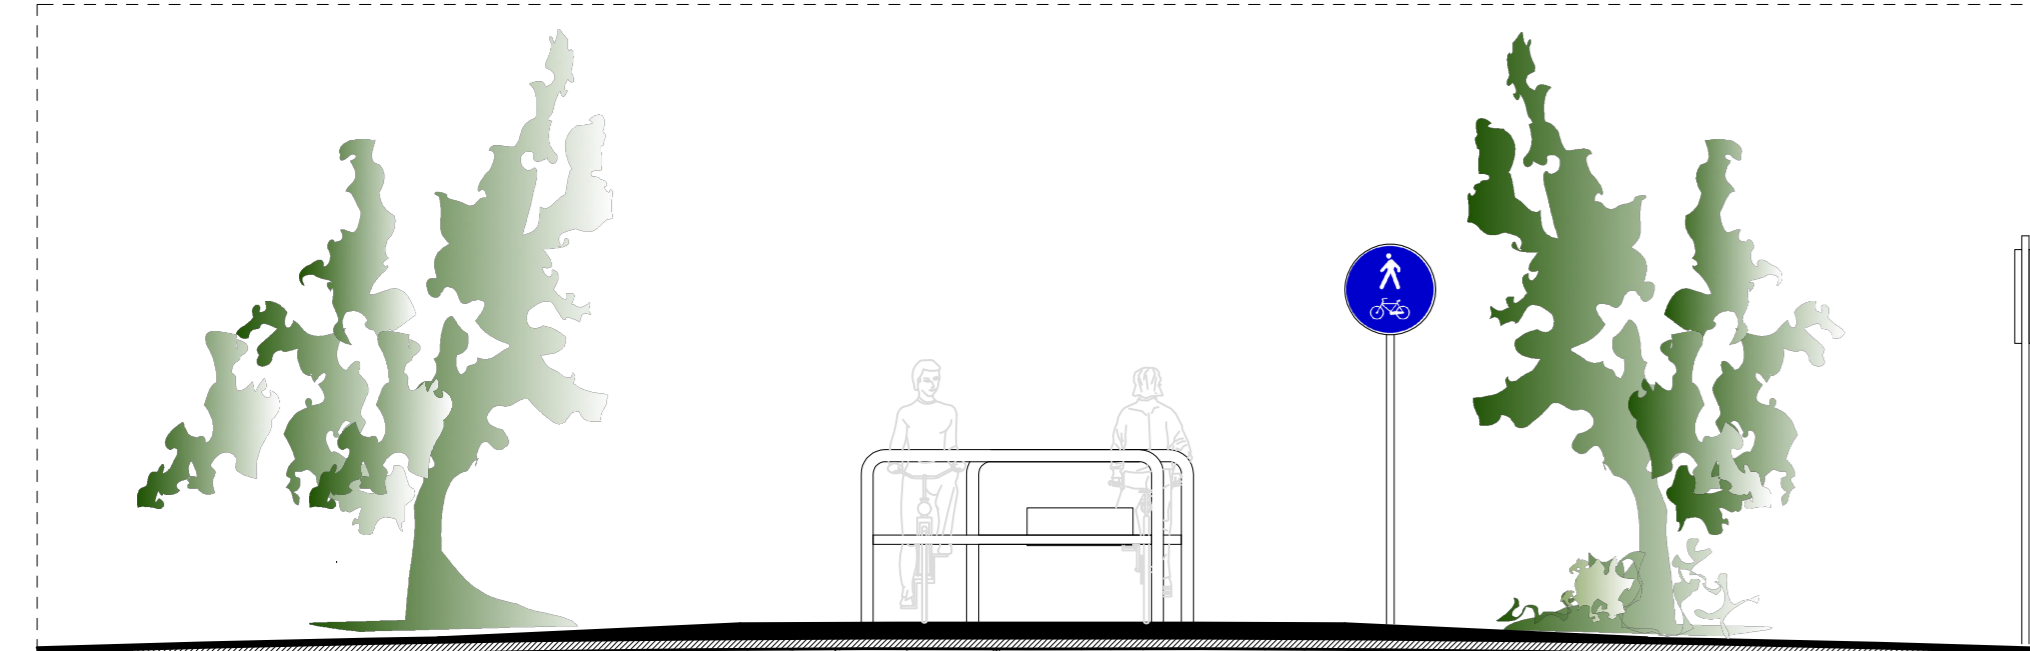


SEZIONE "A"

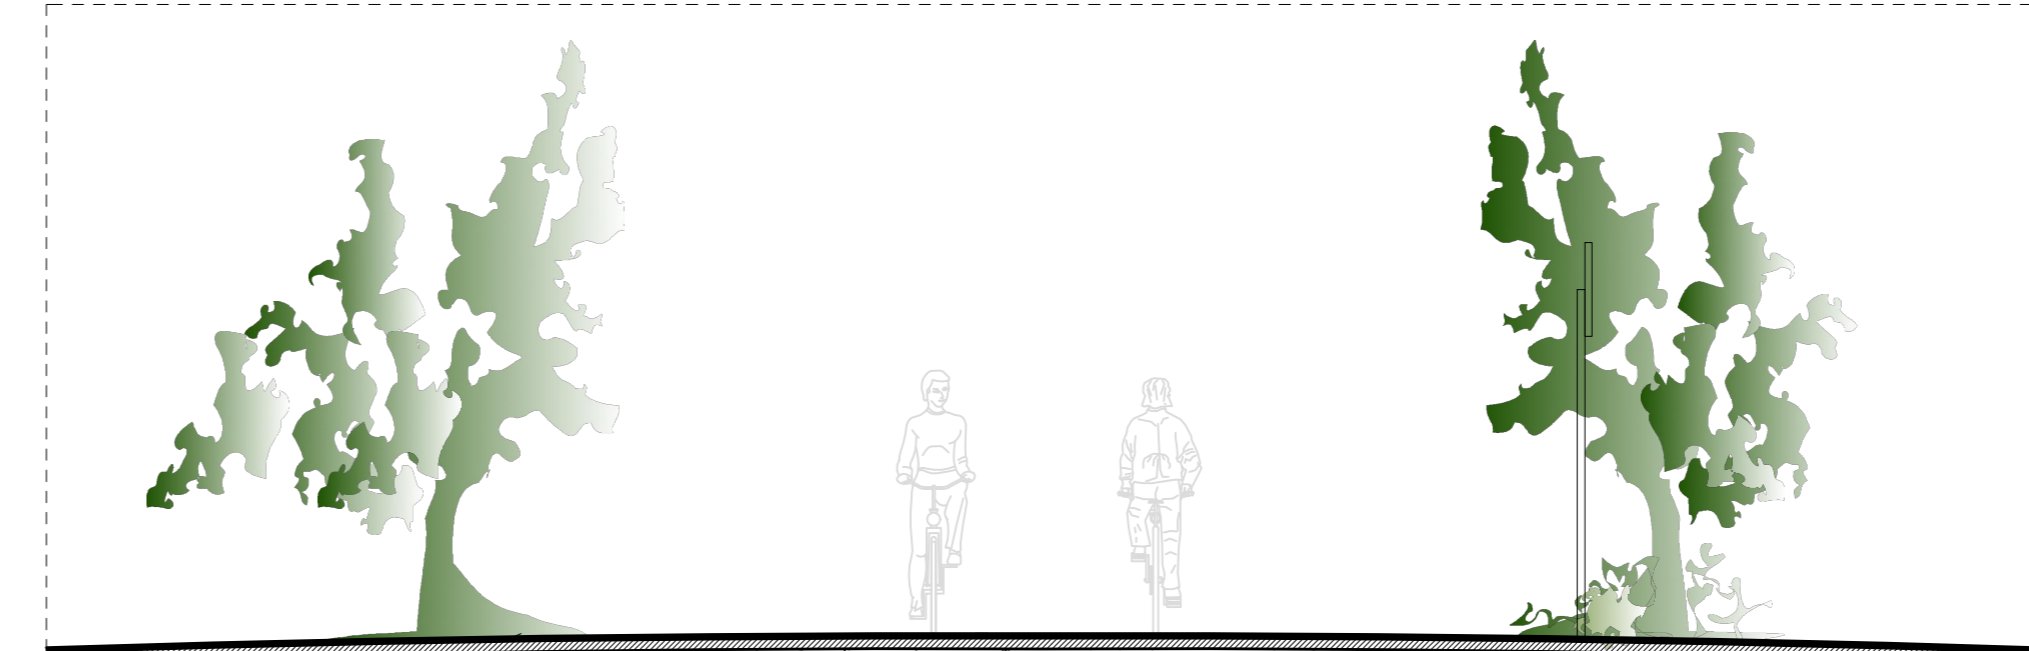



SEZIONE "A"

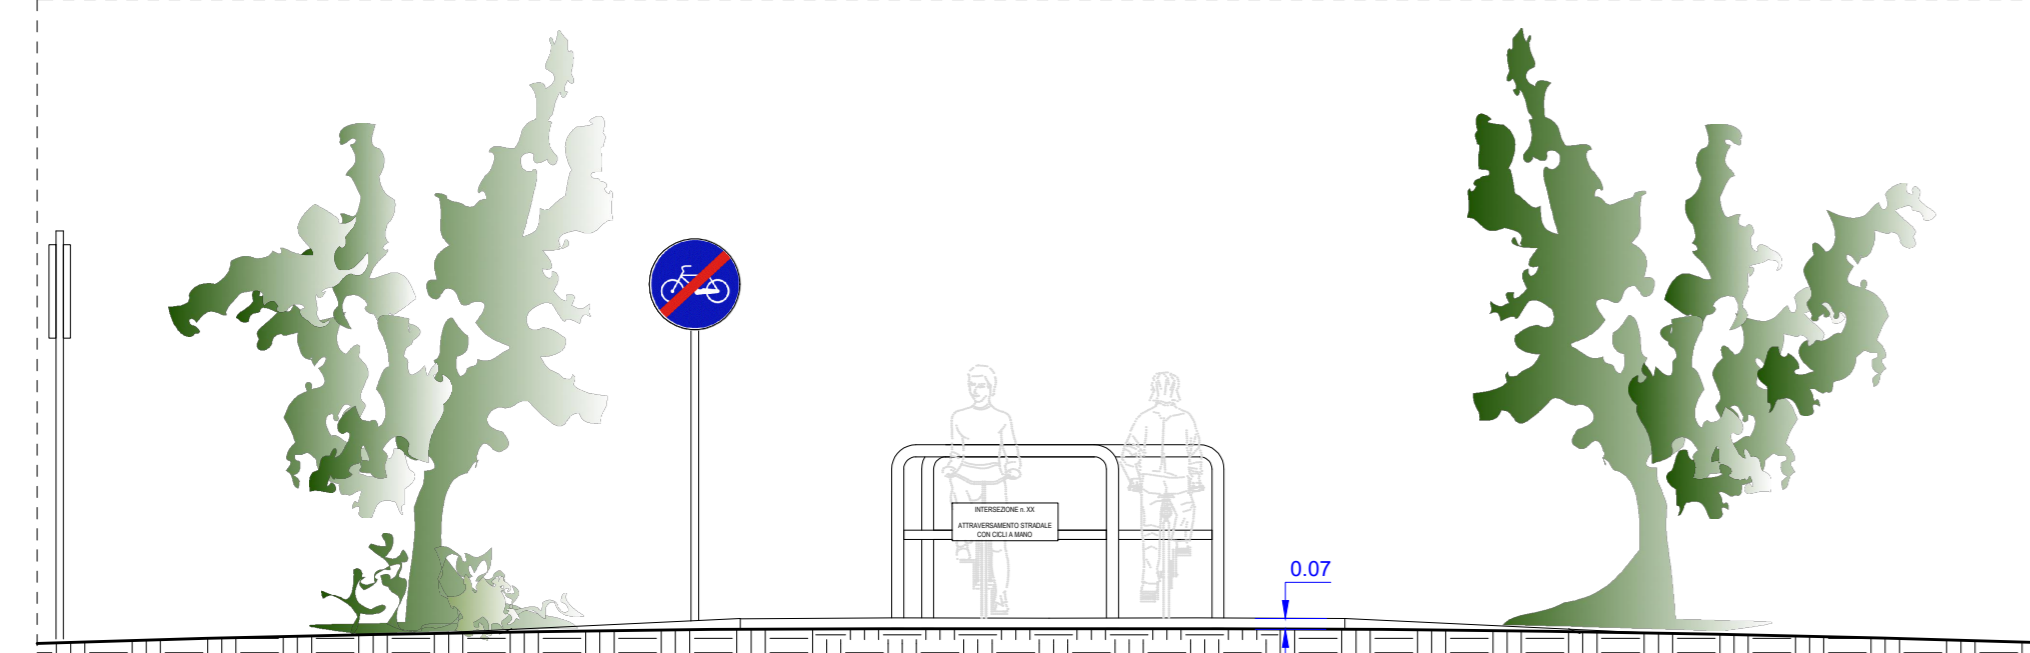

SEZIONE "B"

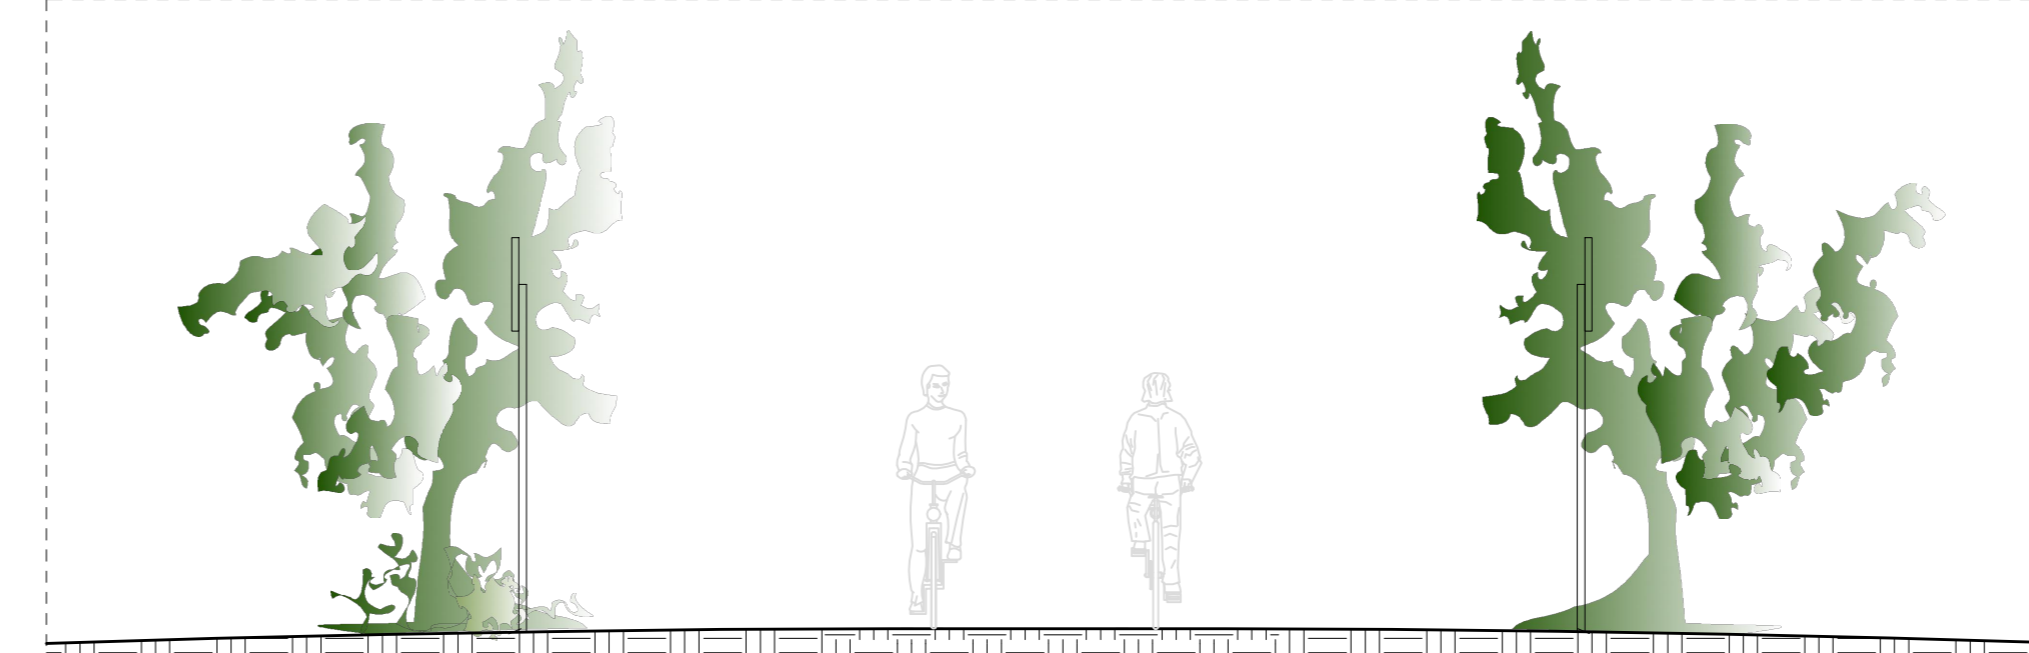

SEZIONE "B"

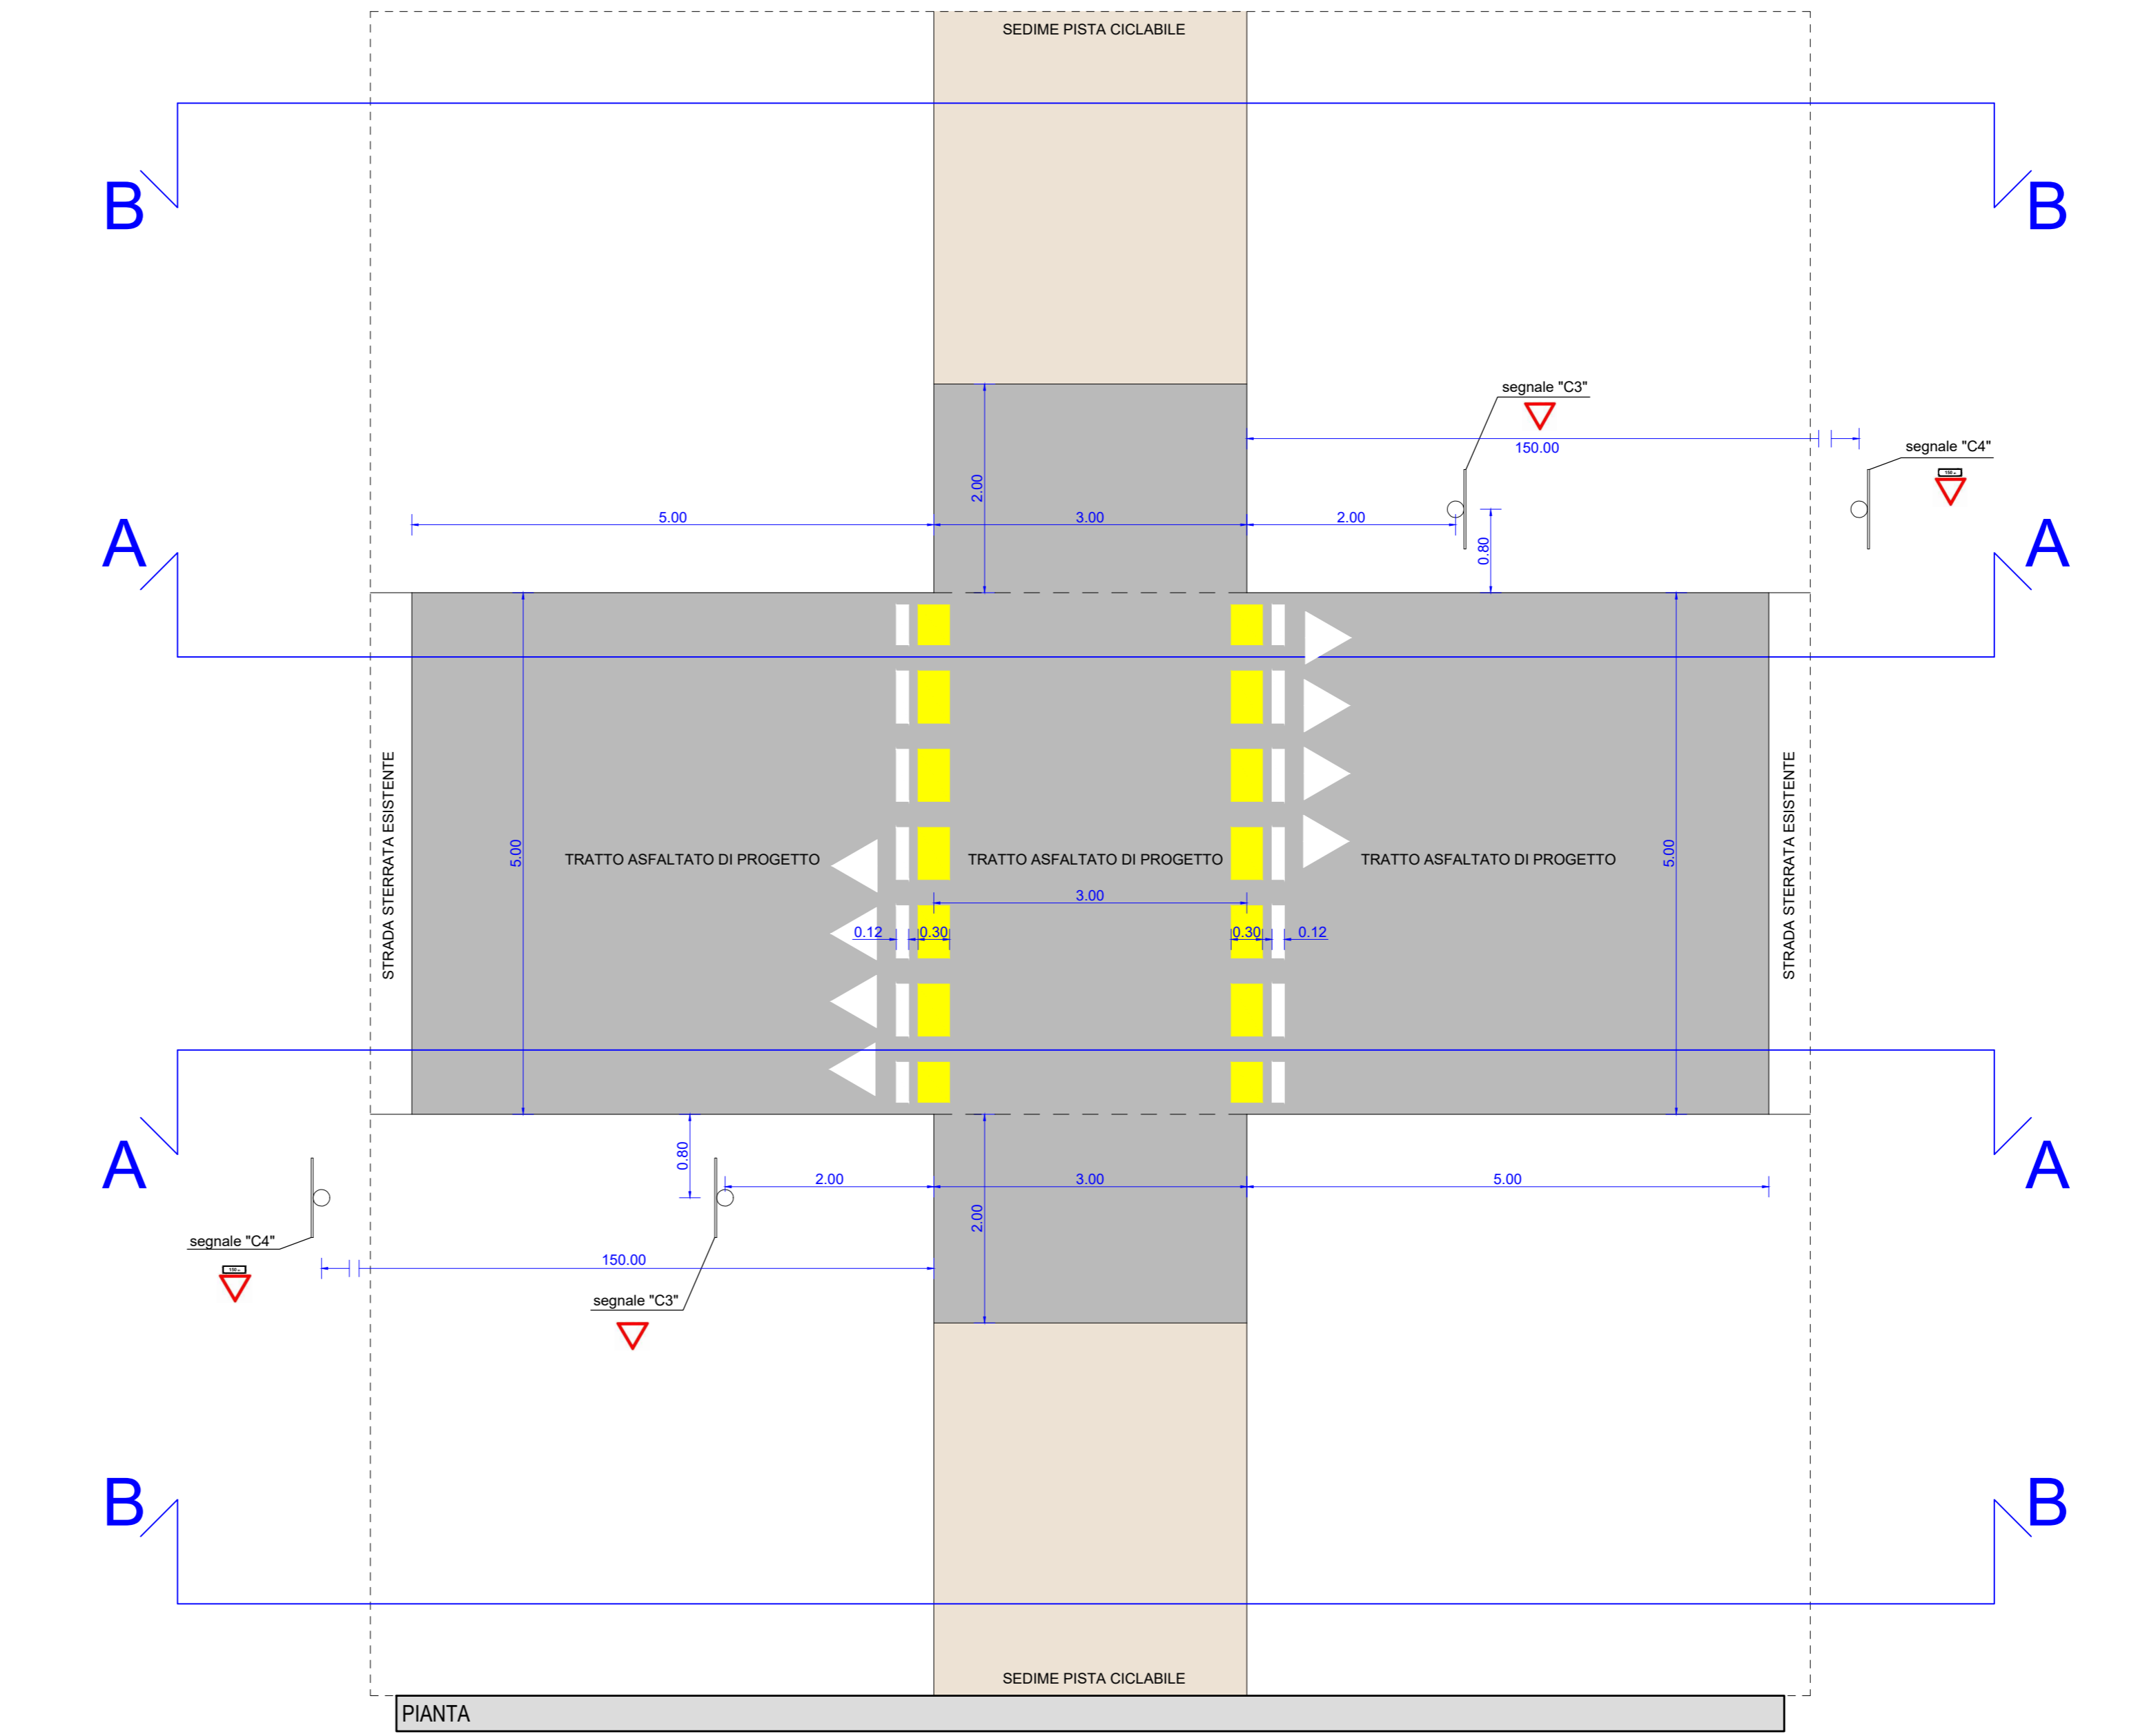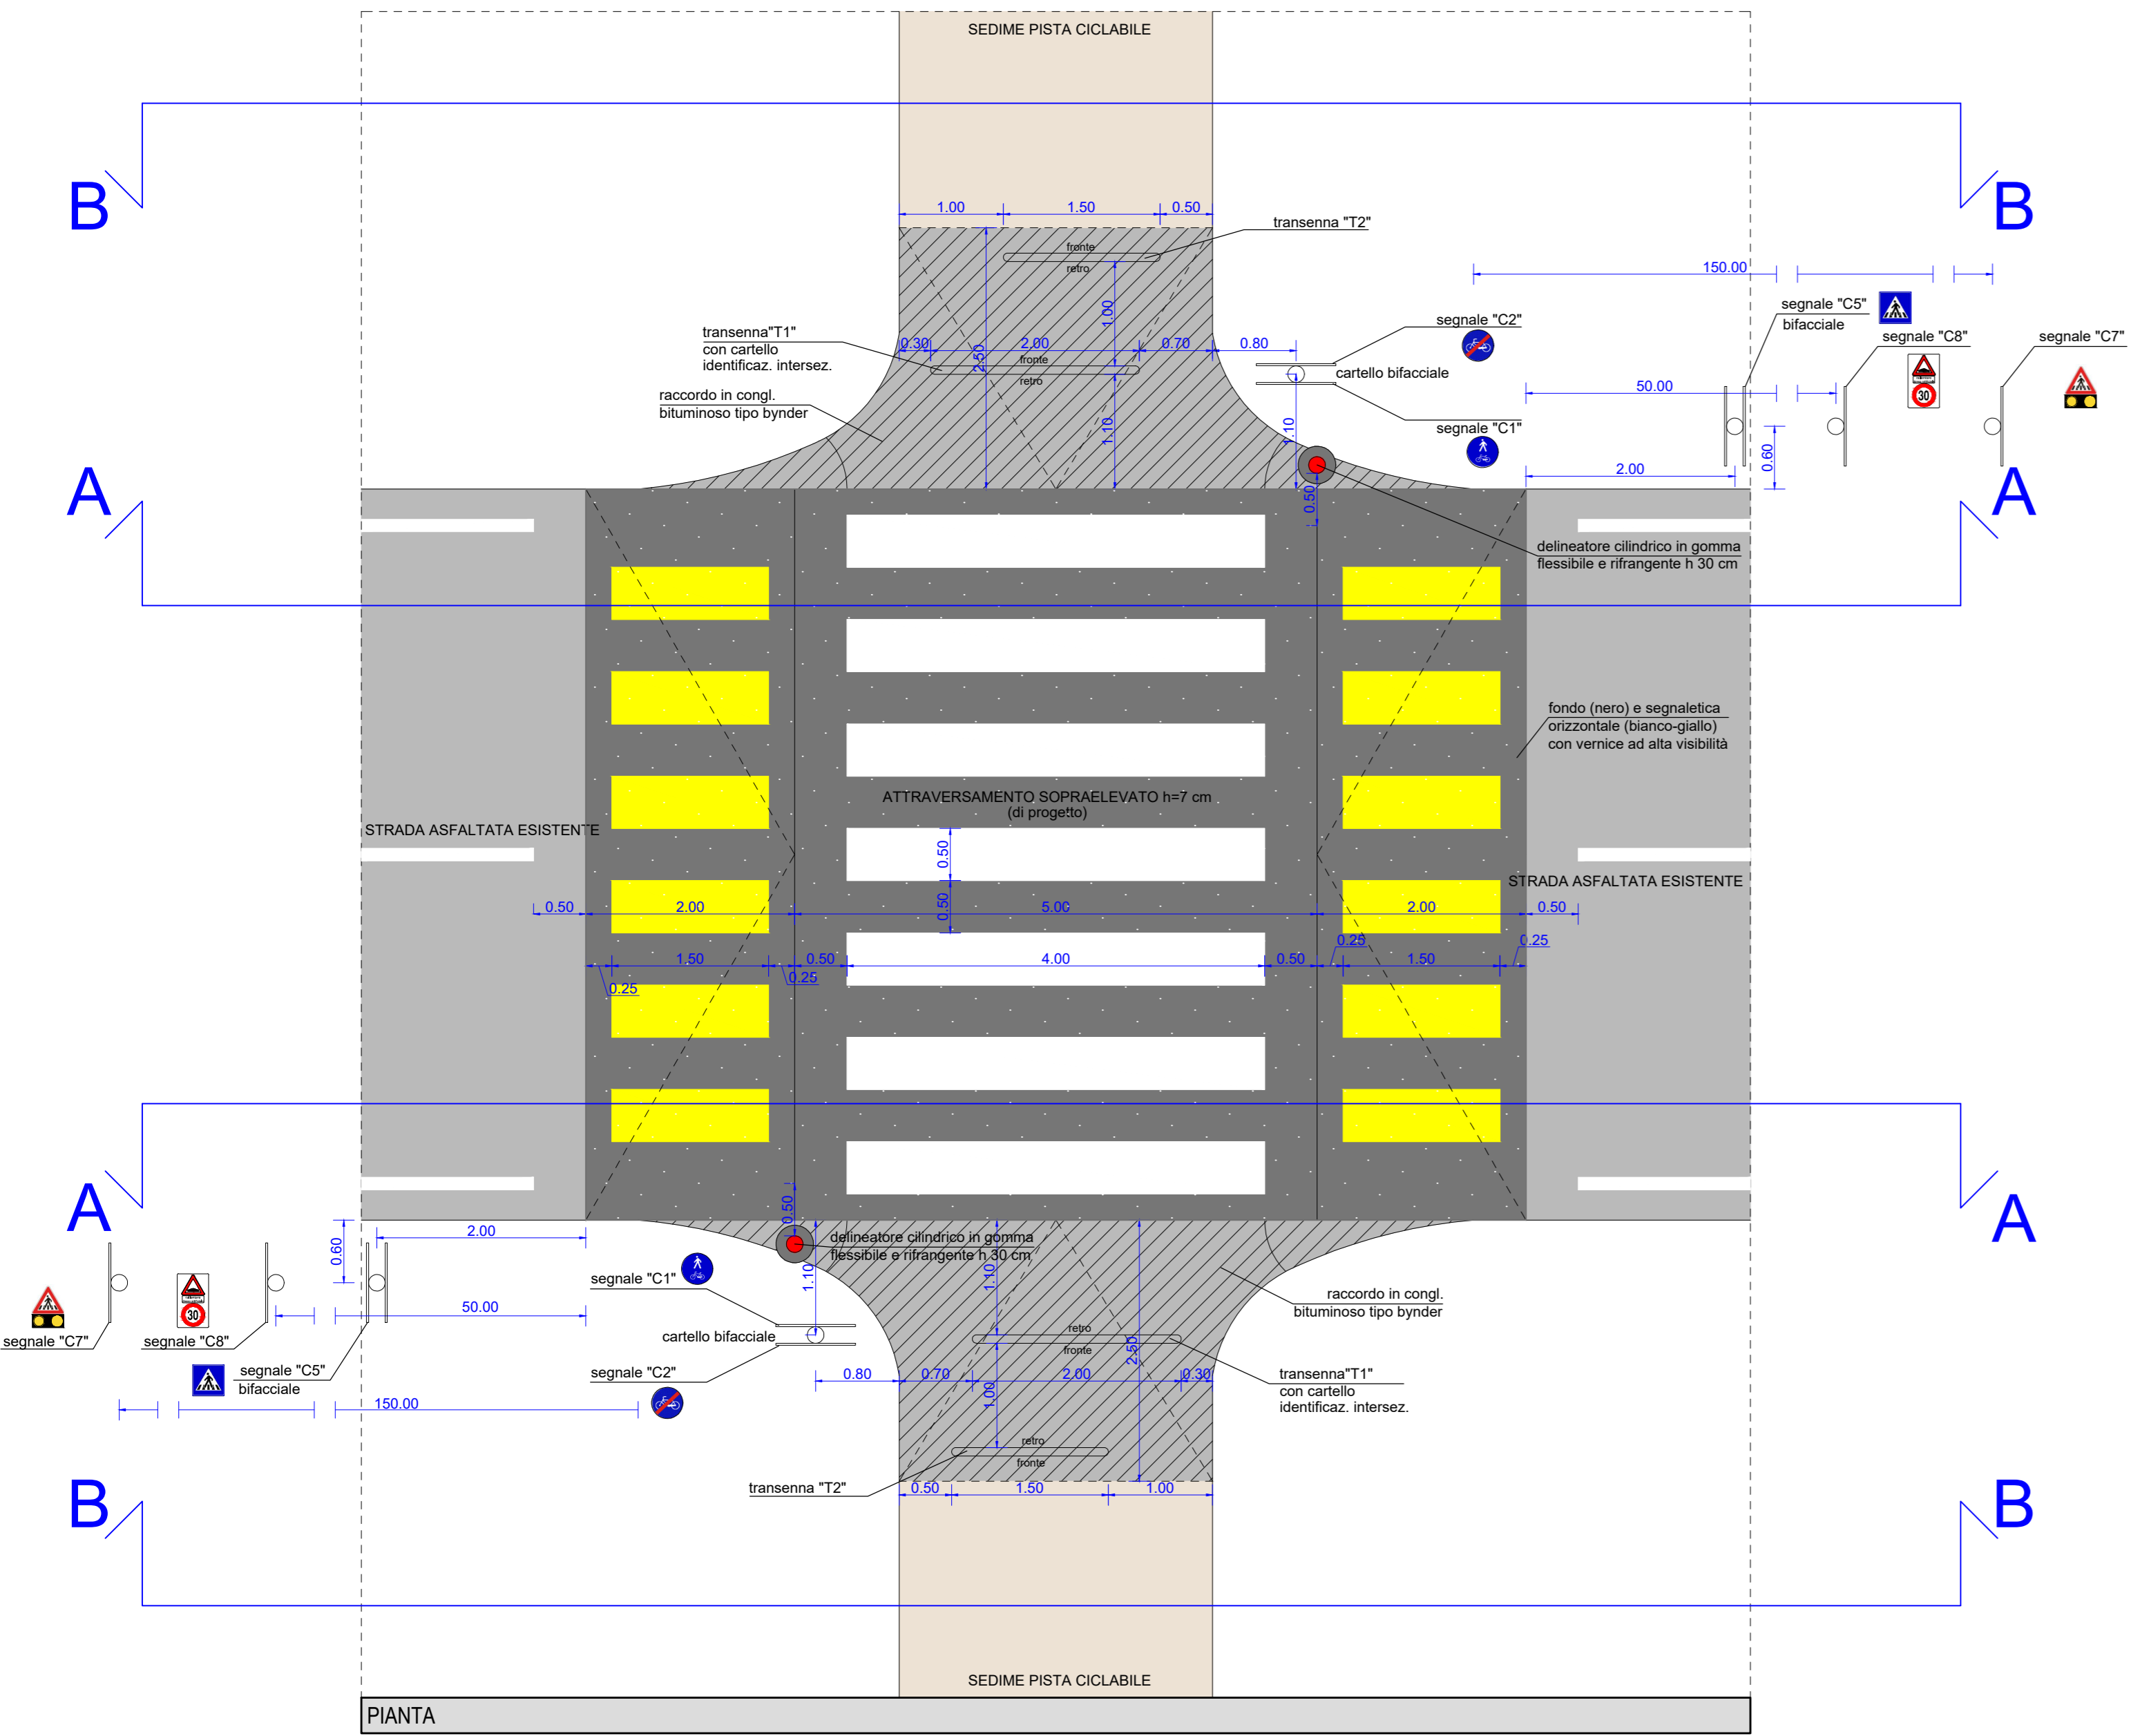

segnale tipo: C1 percorso pedonale e ciclabile Fig. II 82b Art. 122 art.80 - tab. II.3 cerchio (obbligo) tipo: normale		segnale tipo: C5 attraversamento pedonale Fig. II 82b Art. 125 art.80 - tab. II.6 quadrato tipo: normale	
segnale tipo: C2 fine pista ciclabile (continuazione percorso pedonale) Fig. 91 Art. 122 art.80 - tab. II.3 cerchio (obbligo) tipo: normale		segnale tipo: C6 pericolo attraversamento pedonale Fig. II 13 Art. 88 art.80 - tab. II.1 triangolo tipo: normale	
segnale tipo: C3 data precedenza Fig. II 38 Art. 106 art.80 - tab. II.1 triangolo tipo: normale		segnale tipo: C7 pericolo attraversamento pedonale Fig. II 13 Art. 88 con lantele sensoristiche gialle lampeggianti Fig. II 46b Art. 155 art.80 - tab. II.1 triangolo tipo: normale	
segnale tipo: C4 divieto di data precedenza Fig. II 38 Art. 108 art.80 - tab. II.1 triangolo tipo: normale		segnale tipo: C8 pericolo dossi artificiali Fig. II 44c Art. 85 limite massimo di velocità: 30 km/h Fig. II 50 Art. 116 art.80 segnale composto: triangolo tipo ridotto + cerchio tipo ridotto	

LUOGO: REGIONE VENETO
PROVINCIA DI TREVISO
COMUNI IN ELENCO SOTTOSTANTE

TITOLO: **REALIZZAZIONE PISTA CICLABILE LUNGO L'EX FERROVIA MONTEBELLUNA - NERVESA DELLA BATTAGLIA "LA TRADOTTA"**

COMMITTENTE:

Consorzio del Bosco Montello
 Corso Mazzini 118, Montebelluna (TV)
 Sindaco: prof. Marco Pavoni

Comune di Villalago del Montello
 P.zza Donato Saragat, 4
 Sindaco: ing. Paolo Guizzo

Comune di Glavenna del Montello
 P.zza Donato Saragat, 4
 Sindaco: geom. Maurizio Cavallin

Comune di Nervesa della Battaglia
 P.zza Italia, 1
 Sindaco: ing. Fabio Vettori

Comune di Crocetta del Montello
 Via S. Andrea, 1
 Sindaco: dott. sa. Marianna Tomares

Albertin & Company
 Sede operativa: Via C.M.A. 122 - 31015 Conegliano (TV)
 P. Box 404 - Montebelluna (TV) - 31044
 Tel. +39 0423 23857 - Fax +39 0423 429233
 email: info@albertincompany.it
 pec: albertincompany@pec.it
 web: www.albertincompany.it

GRUPPO DI LAVORO:
 ing. Daniele Negro
 geom. Paolo Bocuzzi

dot. ing. Roberto Dal Moro

PROGETTO DEFINITIVO - ESECUTIVO

DESCRIZIONE DOCUMENTO:

Progetto Intersezioni tipo N3, N4

DOCUMENTO n.: **6.3**

Commissione n°: 18041 file: 18041 DE 6.1-4_01 03 - 042 - 181818.dwg

A TERME DI LEGGE SI RISPETTA LA PROPRIETA' DEL PRESIDENTE LAVORATO CON DIRITTO DI RIPRODUZIONE A TERZI SENZA LA NOSTRA AUTORIZZAZIONE SCRITTA.