

PLANIMETRIA VARIANTE: SAGOMA FABBRICATO - SCALA 1:200




ESTRATTO PLANIMETRIA PIANO DI LOTTIZZAZIONE "VIA BARCHE" AGGIORNATO  
SCALA 1:500


**LEGENDA**

- LOTTO DI INTERVENTO P.d.C. 46313/13 del 21.08.2014
- INGOMBRO MASSIMO URBANISTICO FUORI TERRA DEL FABBRICATO AI SOLI FINI ESPLICATIVI DELLE NORME RELATIVE ALLE ALTEZZE E DISTANZE
- ARRETRAMENTO EDIFICIO PIANO TERZO
- SAGOMA EDIFICIO ASSENTITA DALLA COMMISSIONE URBANISTICA DEL 22.12.2016 - ALTEZZA FABBRICATO 9.20ml
- SAGOMA EDIFICIO VIGENTE

N.B. L'altezza urbanistica risulta pari a 11,20 ml nel caso in cui l'edificio sia posto a 7,00 ml dal confine ovest.  
 N.B. L'altezza urbanistica risulta pari a 10,50 ml nel caso in cui l'edificio sia posto a 5,00 ml dal confine ovest.  
 N.B. Il piano interrato riportato nella sezione trasversale è puramente indicativo. Per il suo effettivo ingombro massimo si rimanda alla variante n.3 al P.d.L. "Via Barche", approvazione n.82 del 19.05.2016.  
 N.B. La distanza limite del piano interrato con particolare riferimento al lato est potrà andare in deroga alle Norme Vigenti.

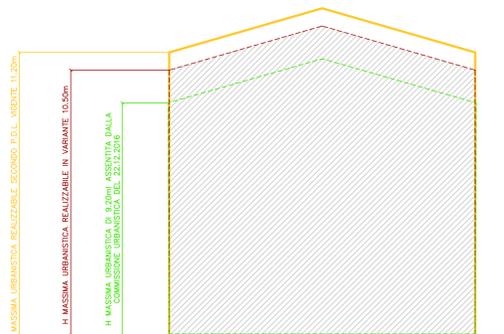

SEZIONE TIPO VARIANTE - SCALA 1:100

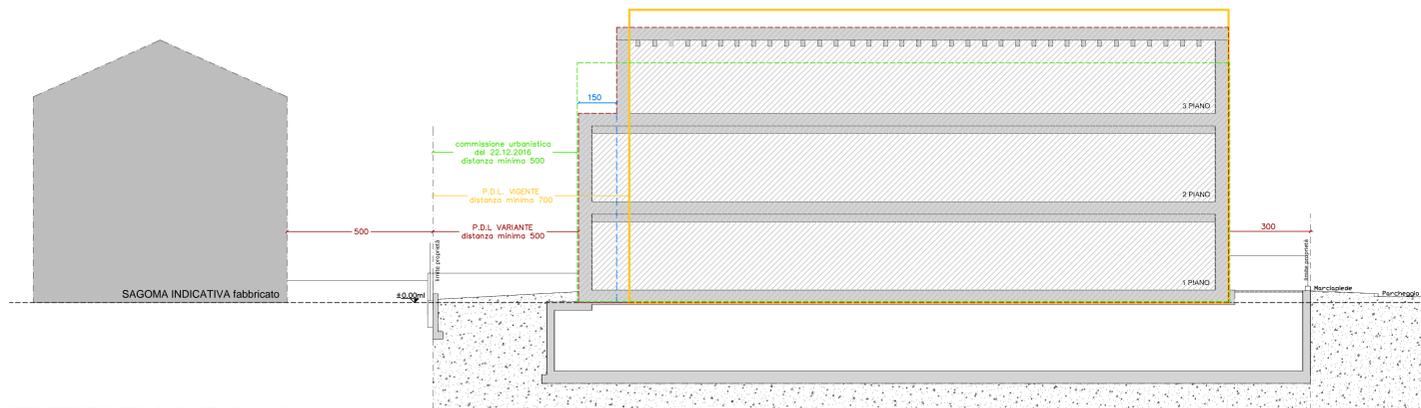

SEZIONE TIPO TRASVERSALE VARIANTE - SCALA 1:100

02	<b>titolo</b>	Variante n.4 P.D.L. di "Via Barche"
	<b>tavola</b>	VARIANTE Estratto cartografici, planimetrie e sezione scala varia
	<b>data</b>	10.11.2017
	<b>progettista</b>	Anna [architetto] Cecchetto via tronconi, 9/3 31044 montebelluna (tv) anna.cecchetto@gmail.com 348.0366698
	<b>committente</b>	Immobiliare Galileo s.r.l. - unipersonale via G. Galilei, 76 31044 montebelluna (tv) tel. 329 6348225