STUDIO DI ARCHITETTURA
GANEO Arch. MORENO
Via S.Apollonia n° 68/1
CASELLE D'ALTIVOLE (TV)
Tel-Fax 0423/915177

PROVINCIA DI TREVISO — CITTA' DI MONTEBELLUNA

COMMITTENTE
Ditte proprietarie per quota:

mappale n° 147
SPAGN art P.1:02520770273
BRANCHON ANTONIO c.f:BNCNTN50P05L400D
BRANCHON ANNA MARIA c.f:BNCNMM52L45A027Q306
MAN BOX s.p.a. P.I:03588520266
CONSIGLIERO FRANCESCO c.f:CNSFNC56S01F443T
MAN BOX s.p.a. P.I:03588520266
BEGGIO CLAUDIA c.f:BGGCLD87P56L270Q
FROSA sas P.I: 02495570289
EFRA srl P.I: 03585150288

FOGLIO	SEZ	MAPPALE n°
38	U	147 - 355 - 2320

TAV. n° **1**

DENOMINAZIONE DELL'OPERA:
RICHIESTA P.d.C.
ESECUZIONE OO.UU. RELATIVE AL PIANO DI RECUPERO DI INIZIATIVA PUBBLICA COMPARTO 7 P.P.C.U.-RELATIVE AL MAP.147 e 335 PER MONETIZZAZIONE POSTO AUTO, INSTALLAZIONE BARRIERA AUTOMATIZZATA E MODIFICA MARCIAPIEDE ESTERNO E SEGNALETICA ORIZZONTALE

DATA: 30/01/2018

INQUADRAMENTO

ESTRATTI MAPPA PRG PAT E PI
PLANIMETRIA

IL TECNICO — IL COMMITTENTE

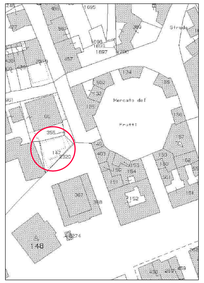

ESTRATTO MAPPA scala 1:1000

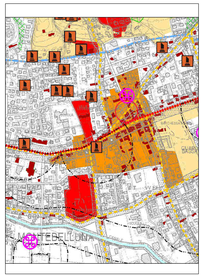

ESTRATTO PAT sc. 1:5000
vincoli

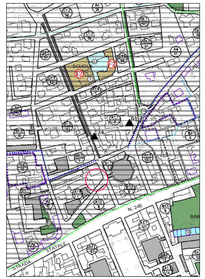

ESTRATTO PAT sc. 1:5000
zone significative

ALLEGATO "B" PRG sc. 1:1000

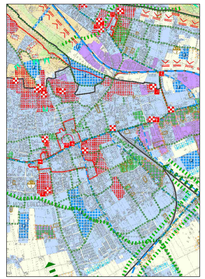

ESTRATTO PAT sc. 1:5000
trasformabilità

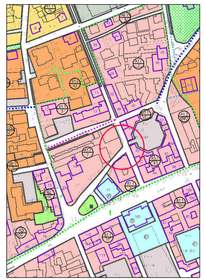
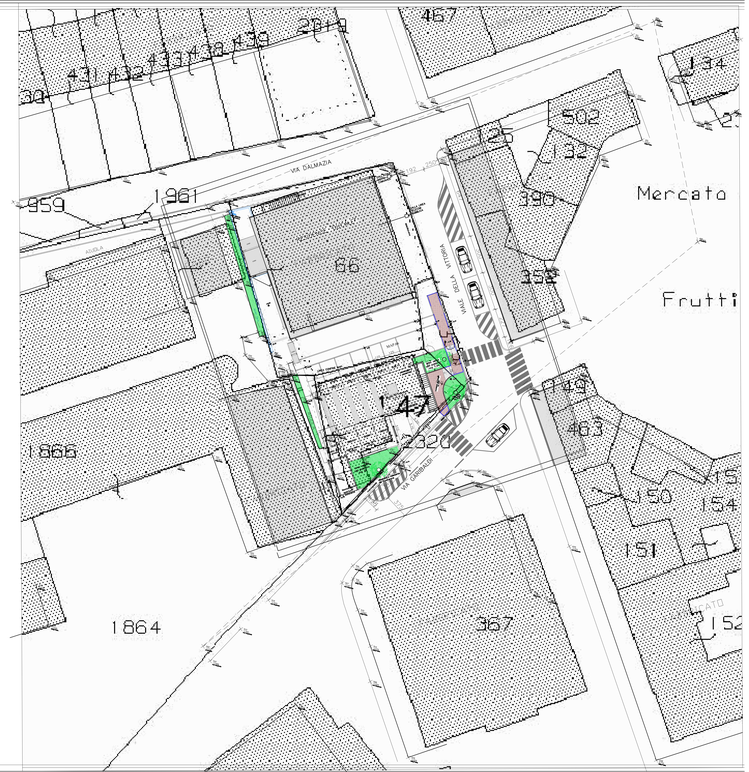
ESTRATTO PI ADOTTATO sc. 1:2000
ZONIZZAZIONE