STUDIO DI ARCHITETTURA
GANEO Arch. MORENO
Via S.Apollonia n° 68/1
CASELLE D'ALTIVOLE (TV)
Tel-Fax 0423/915177

PROVINCIA DI TREVISO | CITTA' DI MONTEBELLUNA

COMMITTENTE
Ditte proprietarie per quota:

mappale n° 147
IPAPO srl P.I.02020770273
BIANCHIN ANTONIO c.f.BNCNTN60P02L400D
BIANCHIN ANTONIO c.f.BNCNTN60P02L400D 0143270306
MAPI 2015 s.a.s. P.I.0304820268
COMAZZETTO FRANCESCO c.f.CMZFNC80E21F443T
BRIGGI ELISA c.f.BRGLSE80P44L219C
BRIGGI ELISA c.f.BRGLSE80P44L219C
FIORA sas P.I. 0049557029
EFRA srl P.I. 03280310268

FOGLIO	SEZ	MAPPALE n°
38	U	147

TAV. n° **4**

DENOMINAZIONE DELL'OPERA:
RICHIESTA P.d.C.
ESECUZIONE OO.UU. RELATIVE AL PIANO DI RECUPERO DI INIZIATIVA PUBBLICA COMPARTO 7 P.P.C.U.-RELATIVE SOLO AL MAP.147 PER MONETIZZAZIONE POSTO AUTO E INSTALLAZIONE DI BARRIERA AUTOMATIZZATA

DATA 30/01/2018

TAVOLA COMPARATIVA
PLANIMETRIA

IL TECNICO

IL COMMITTENTE

LEGENDA
- NUOVE COSTRUZIONI
- DEMOLIZIONI

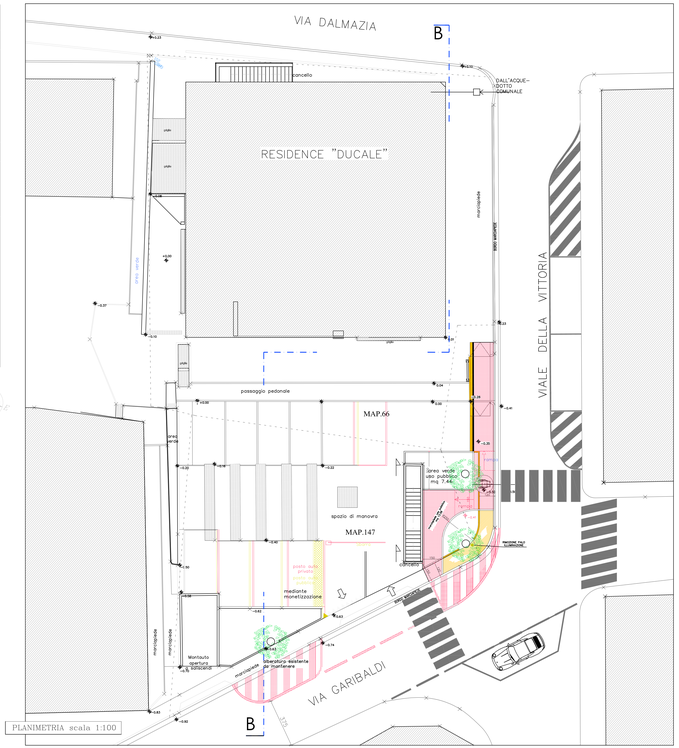

PLANIMETRIA scala 1:100