

ESTRATTO PLANIMETRIA PIANO DI LOTTIZZAZIONE "VIA BARCHE"
SCALA 1:500




ESTRATTO MAPPA CATASTALE - SCALA 1:2000
FOGLIO 39, MM. 2351 E 2360

FABBRICATO AUTORIZZATO di cui al P.d.c. 46313/13 del 21/08/2014

LOTTO DI INTERVENTO n. 13 P.d.L. approvato con Del. n. 89 del 20.07.2005 e successive varianti



ESTRATTO P.I. - ZONIZZAZIONE
SCALA 1:2000

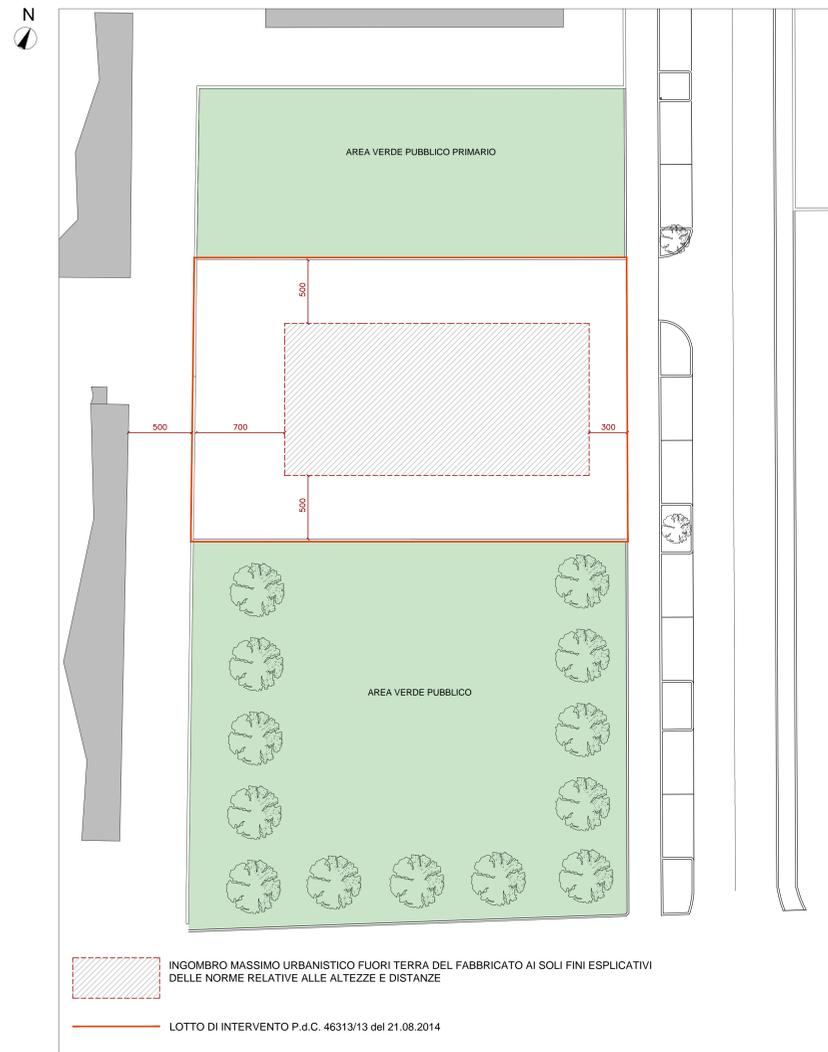

PLANIMETRIA VIGENTE: SAGOMA FABBRICATO - SCALA 1:200

01	titolo	Variante n.4 P.D.L. di "Via Barche"
	tavola	VIGENTE Estratti cartografici e planimetrie scala varia
	data	10.11.2017
	progettista	Anna [architetto] Cecchetto via tronconi, 93 31044 montebelluna (tv) anna.cecchetto@gmail.com 348.0366698
	committente	Immobiliare Galileo s.r.l. - unipersonale via G. Galilei, 76 31044 montebelluna (tv) tel. 329.6348225