

LUOGO:

REGIONE VENETO

PROVINCIA DI TREVISO

COMUNI IN ELENCO SOTTOSTANTE

TITOLO:

REALIZZAZIONE PISTA CICLABILE LUNGO L'EX FERROVIA MONTEBELLUNA - NERVESA DELLA BATTAGLIA "LA TRADOTTA"

COMMITTENTE:

Consorzio del Bosco Montello

Corso Mazzini 118, Montebelluna (TV)



**CONSORZIO del
BOSCO MONTELLO**

Città di Montebelluna
Corso Giuseppe Mazzini, 118
Sindaco: prof. Marzio Favero



Comune di Volpago del Montello
P.zza Ercole Bottani, 4
Sindaco: ing. Paolo Guizzo



Comune di Giavera del Montello
P.zza Donatori Sanguine, 6
Sindaco: geom. Maurizio Cavallin



Comune di Nervesa della Battaglia
P.zza la Piave, 1
Sindaco: ing. Fabio Vettori



Comune di Crocetta del Montello
via S. Andrea, 1
Sindaco: dott. sa. Marianella Tormena





Sede operativa: Via Calvi, 122 - 31015 Conegliano (TV)
P. IVA e cod. fiscale: 03540810268
Tel.: +39 0438 32857, Fax: +39 0438 429323
e-mail: albertincompany@albertincompany.it
pec: albertincompany@pec.it
web: www.albertincompany.it



GRUPPO DI LAVORO :

ing. Davide Lo Nigro
geom. Paolo Bozzoli

dott. ing. Roberto Dal Moro

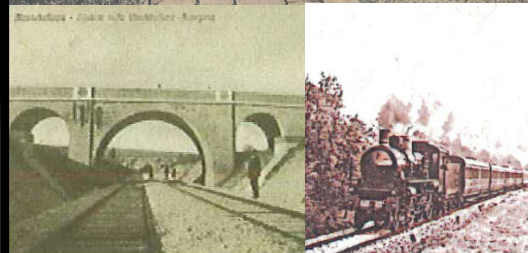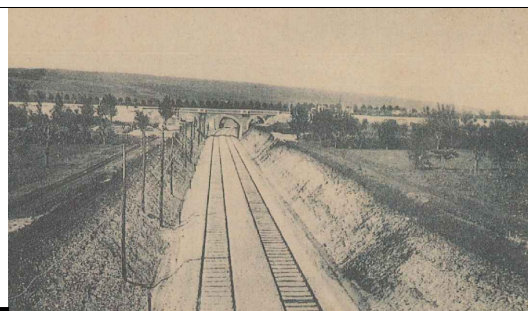

PROGETTO DEFINITIVO - ESECUTIVO

DESCRIZIONE DOCUMENTO:

Libretto di rilievo delle intersezioni


01/01	13.03.2019	prima emissione	PB	RDM	RDM
ed. rev.	data	natura modifiche	eseg.	verif.	appr.

DOCUMENTO n.:


5.3

commessa n°: 18041 file: 18041_DE 5.1-3_01.02 - progetto.dwg

A TERMINE DI LEGGE SI RISERVA LA PROPRIETÀ DEL PRESENTE ELABORATO CON DIVIETO DI RIPRODURLO O DI RENDERLO NOTO A TERZI SENZA LA NOSTRA AUTORIZZAZIONE SCRITTA.

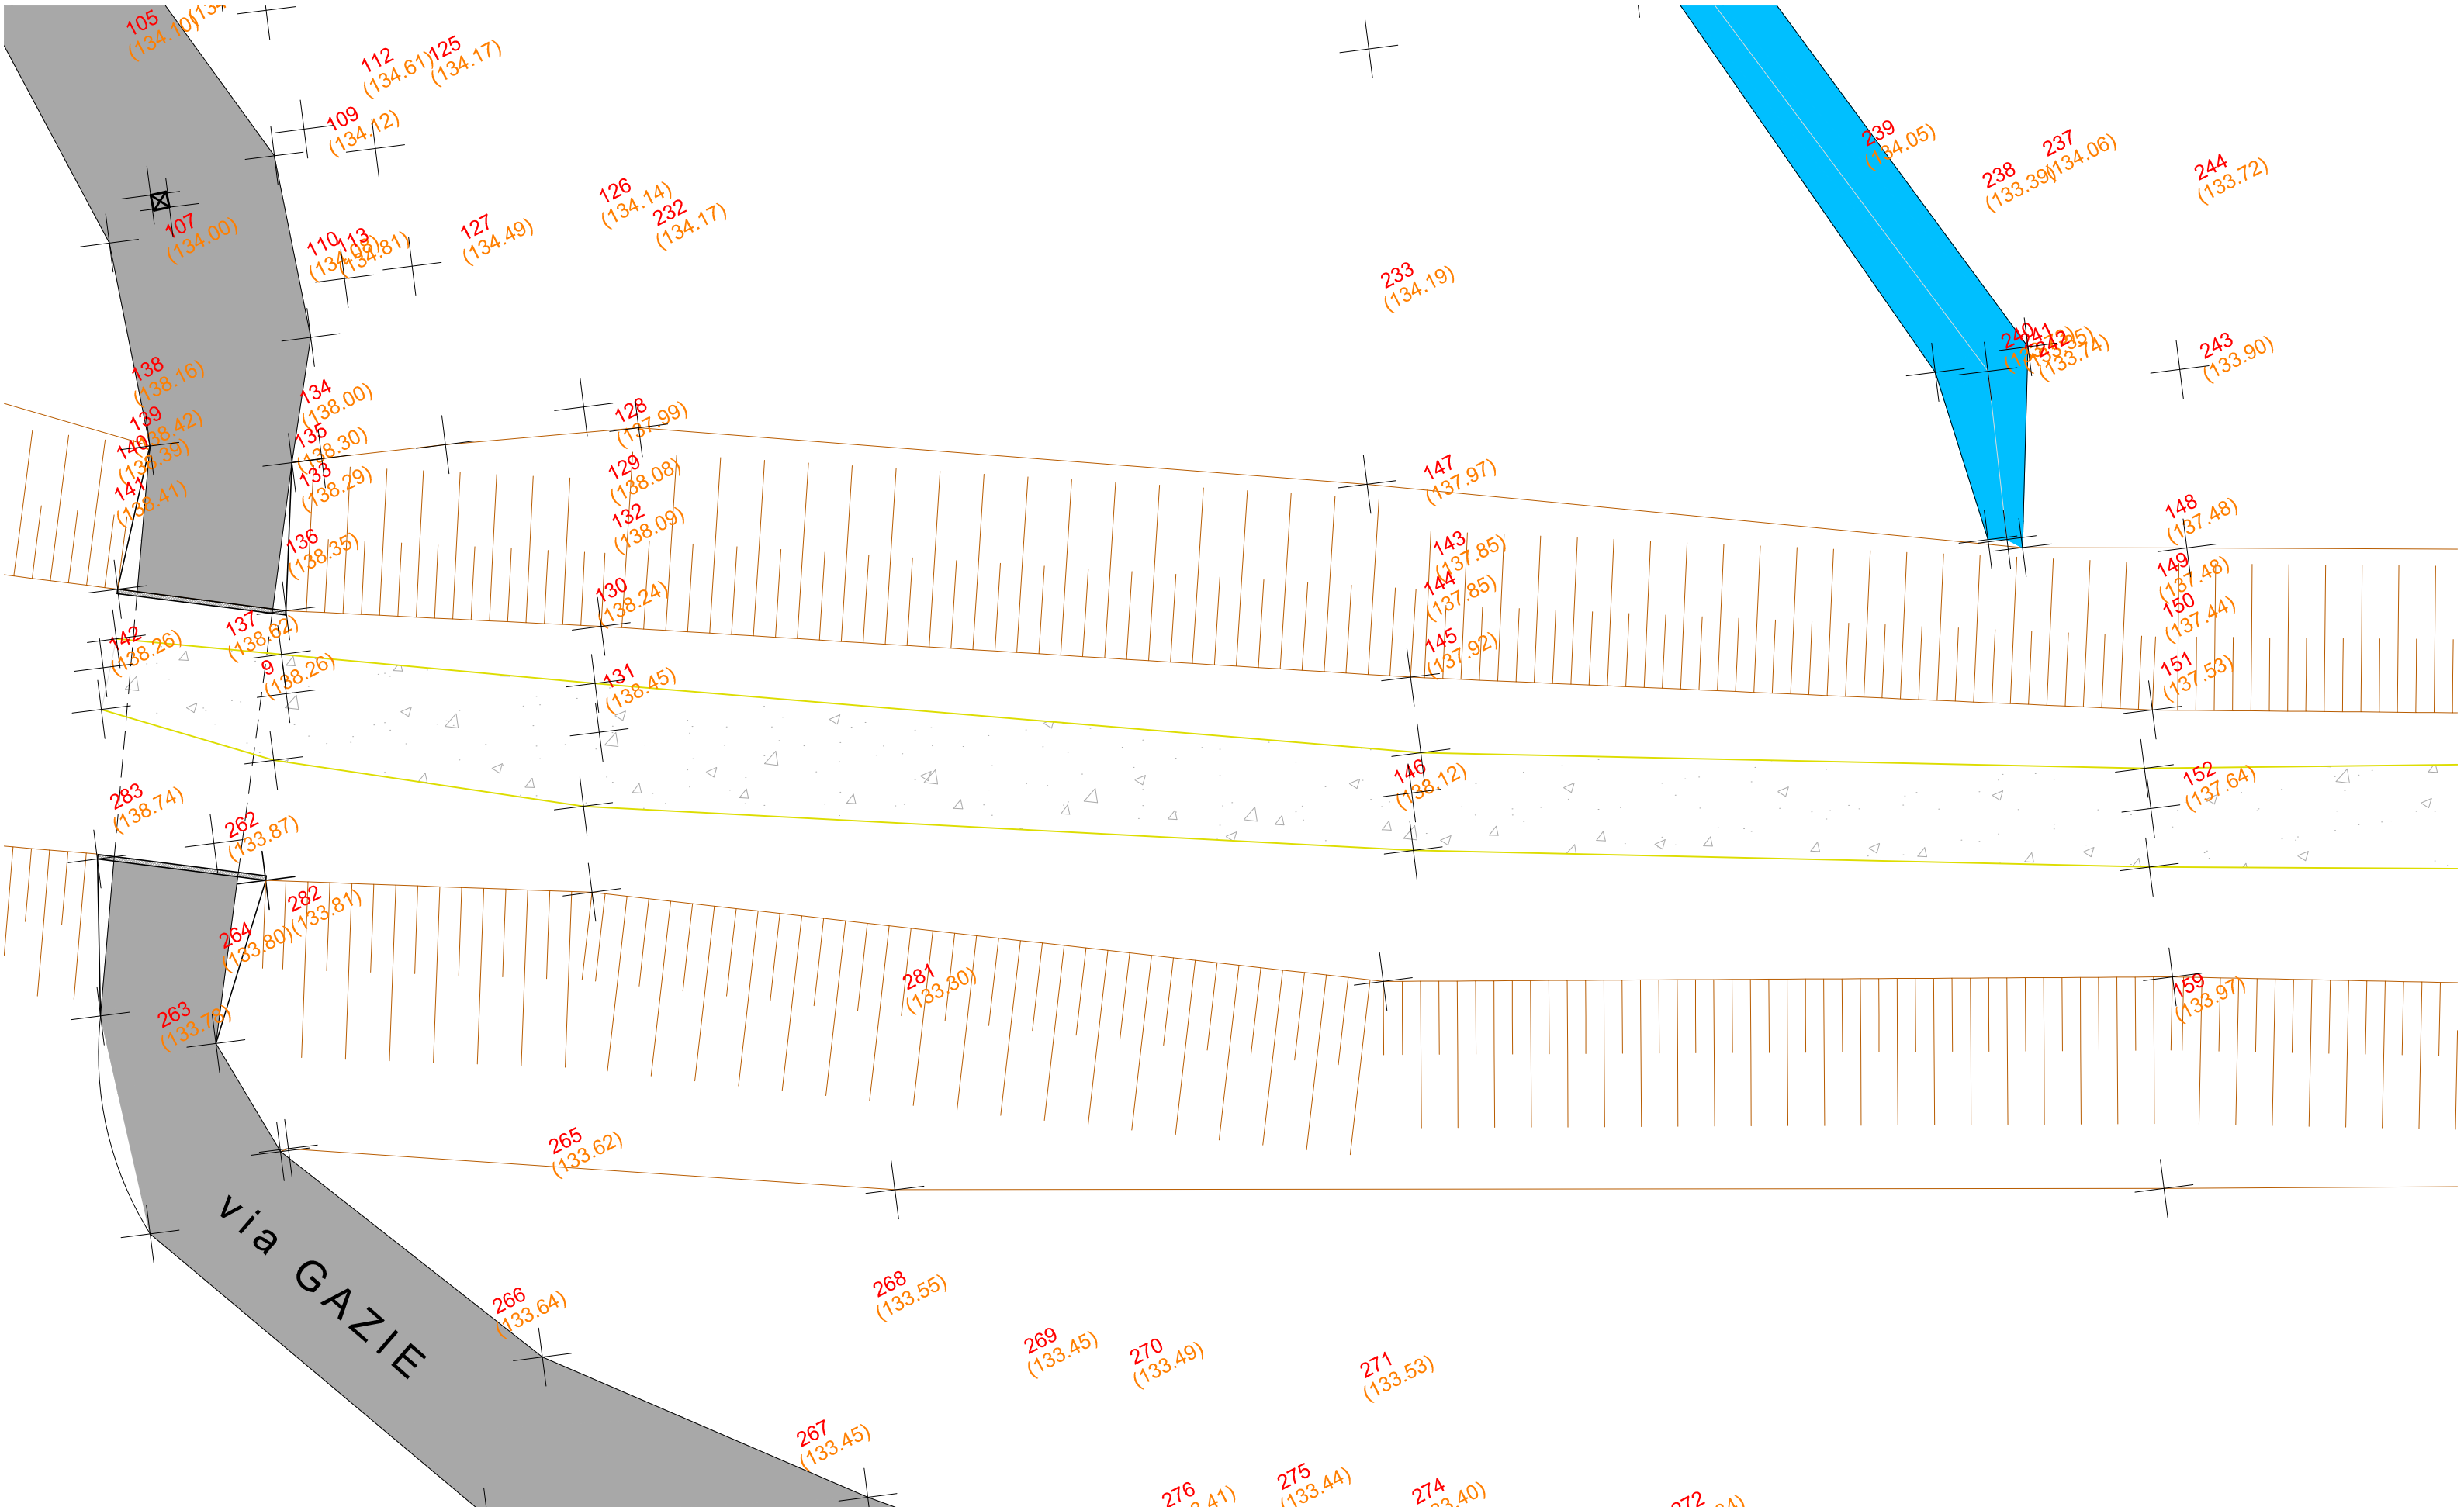


0 RILIEVO NODO 0
Scala 1:200

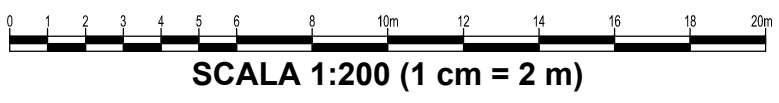


0



N6


via Gazie

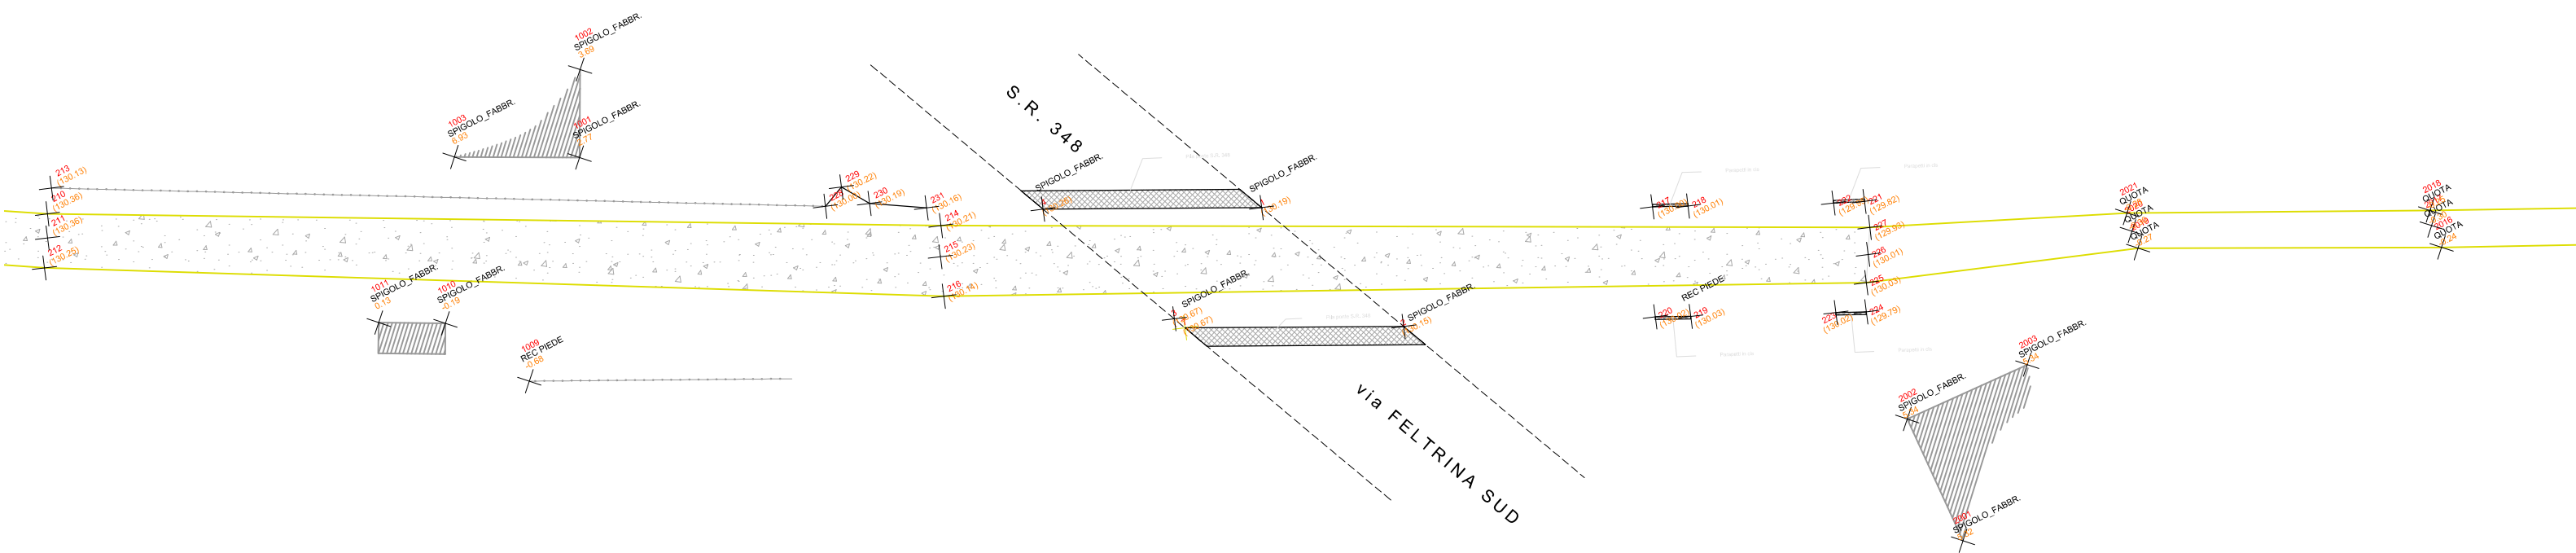


5 RILIEVO NODO 5
Scala 1:500

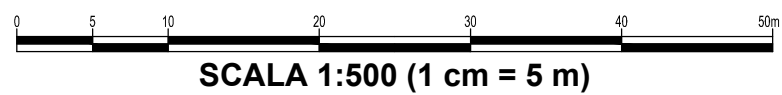

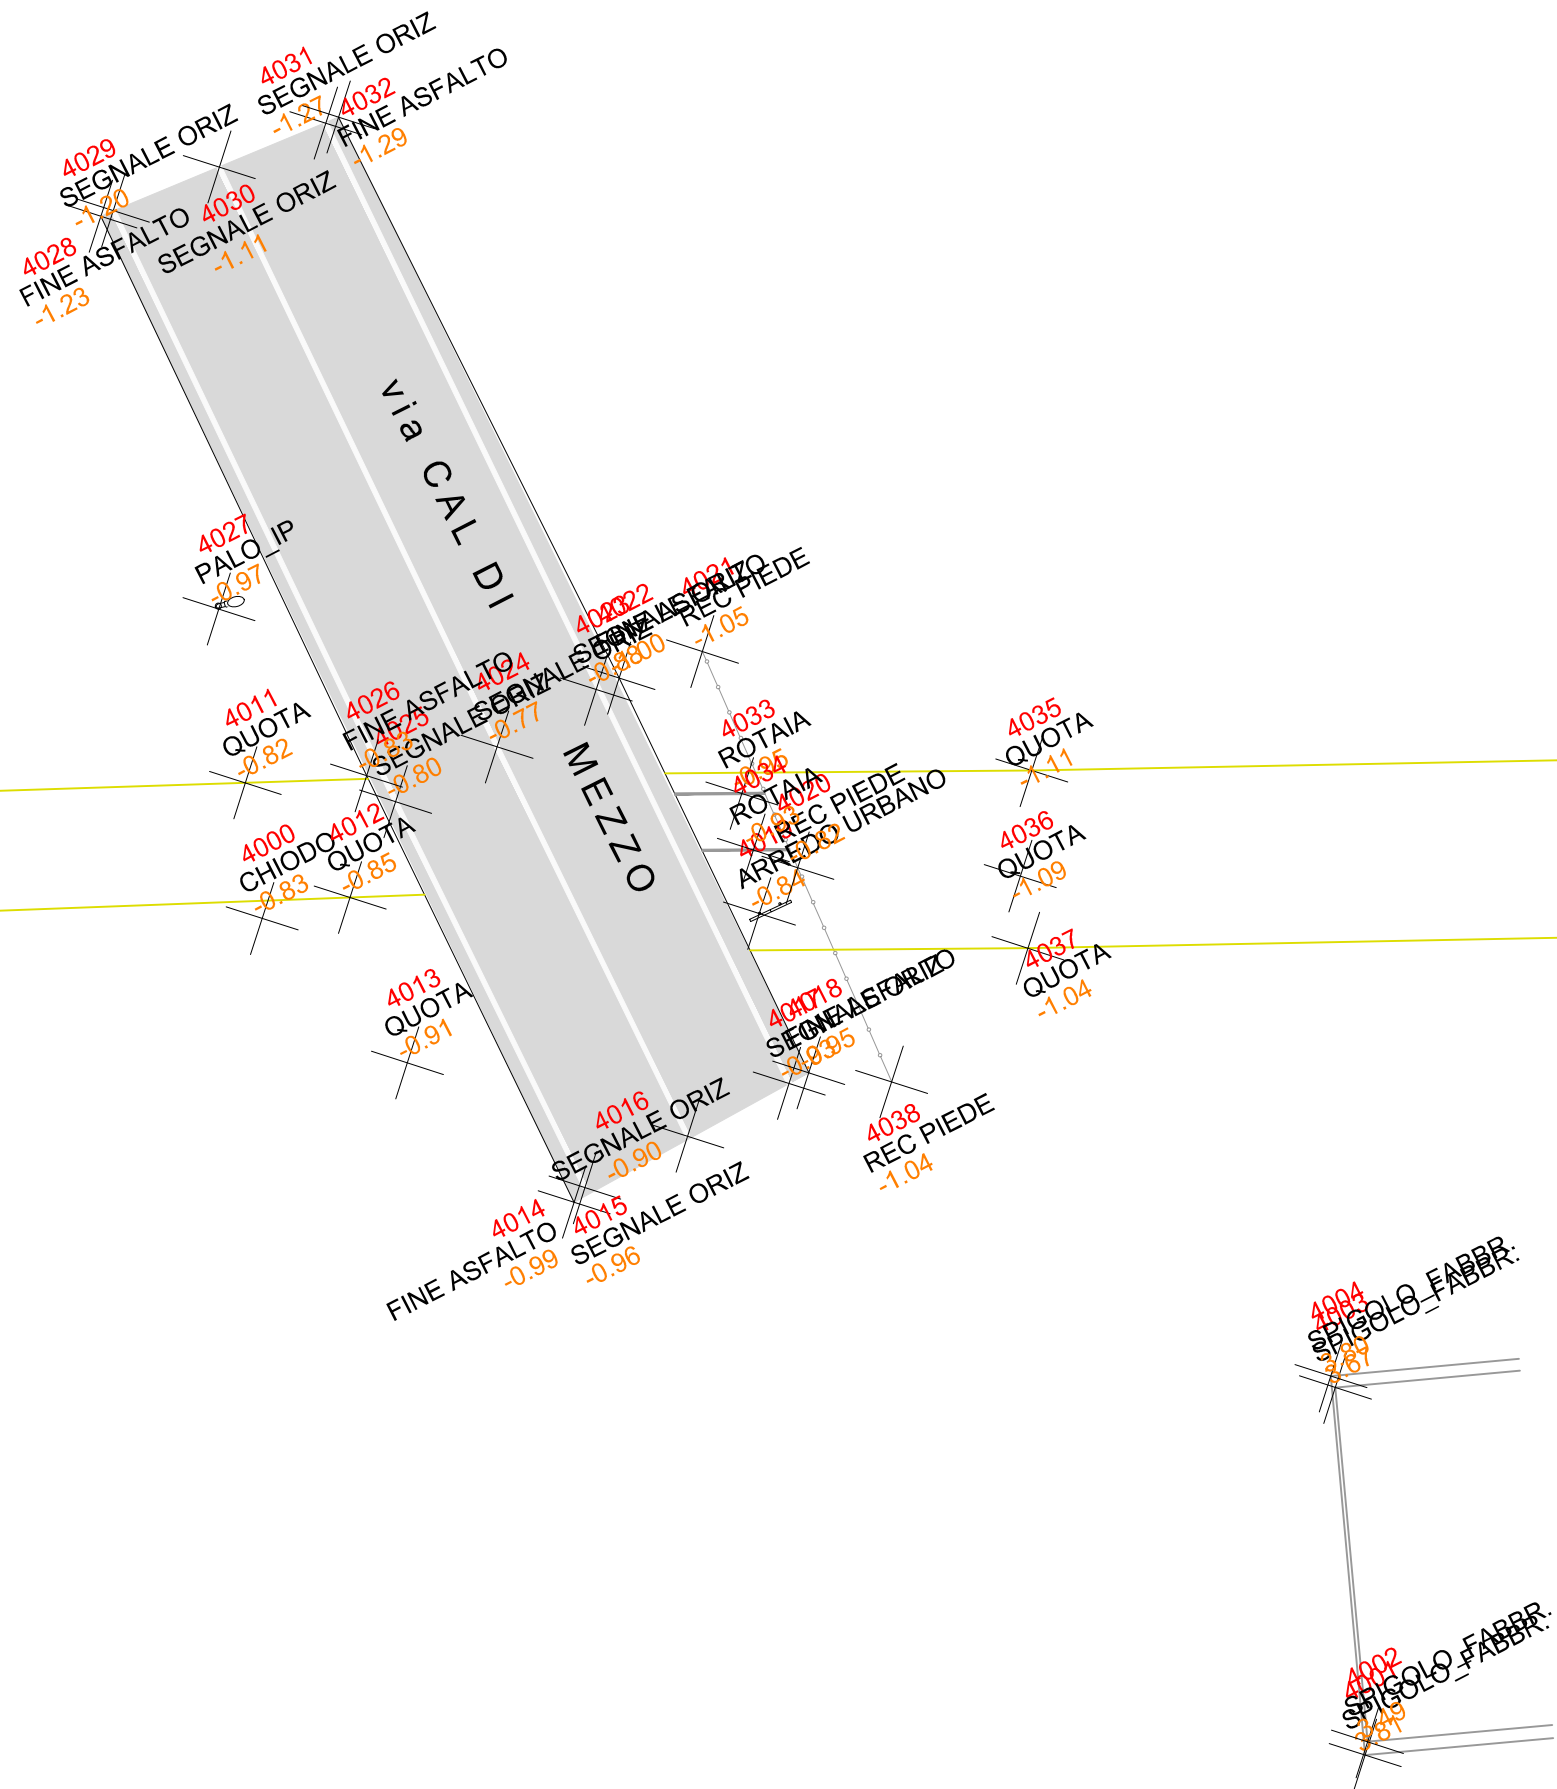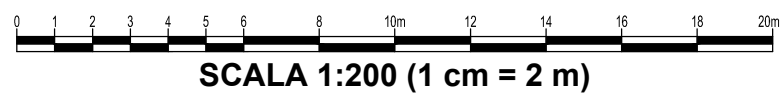

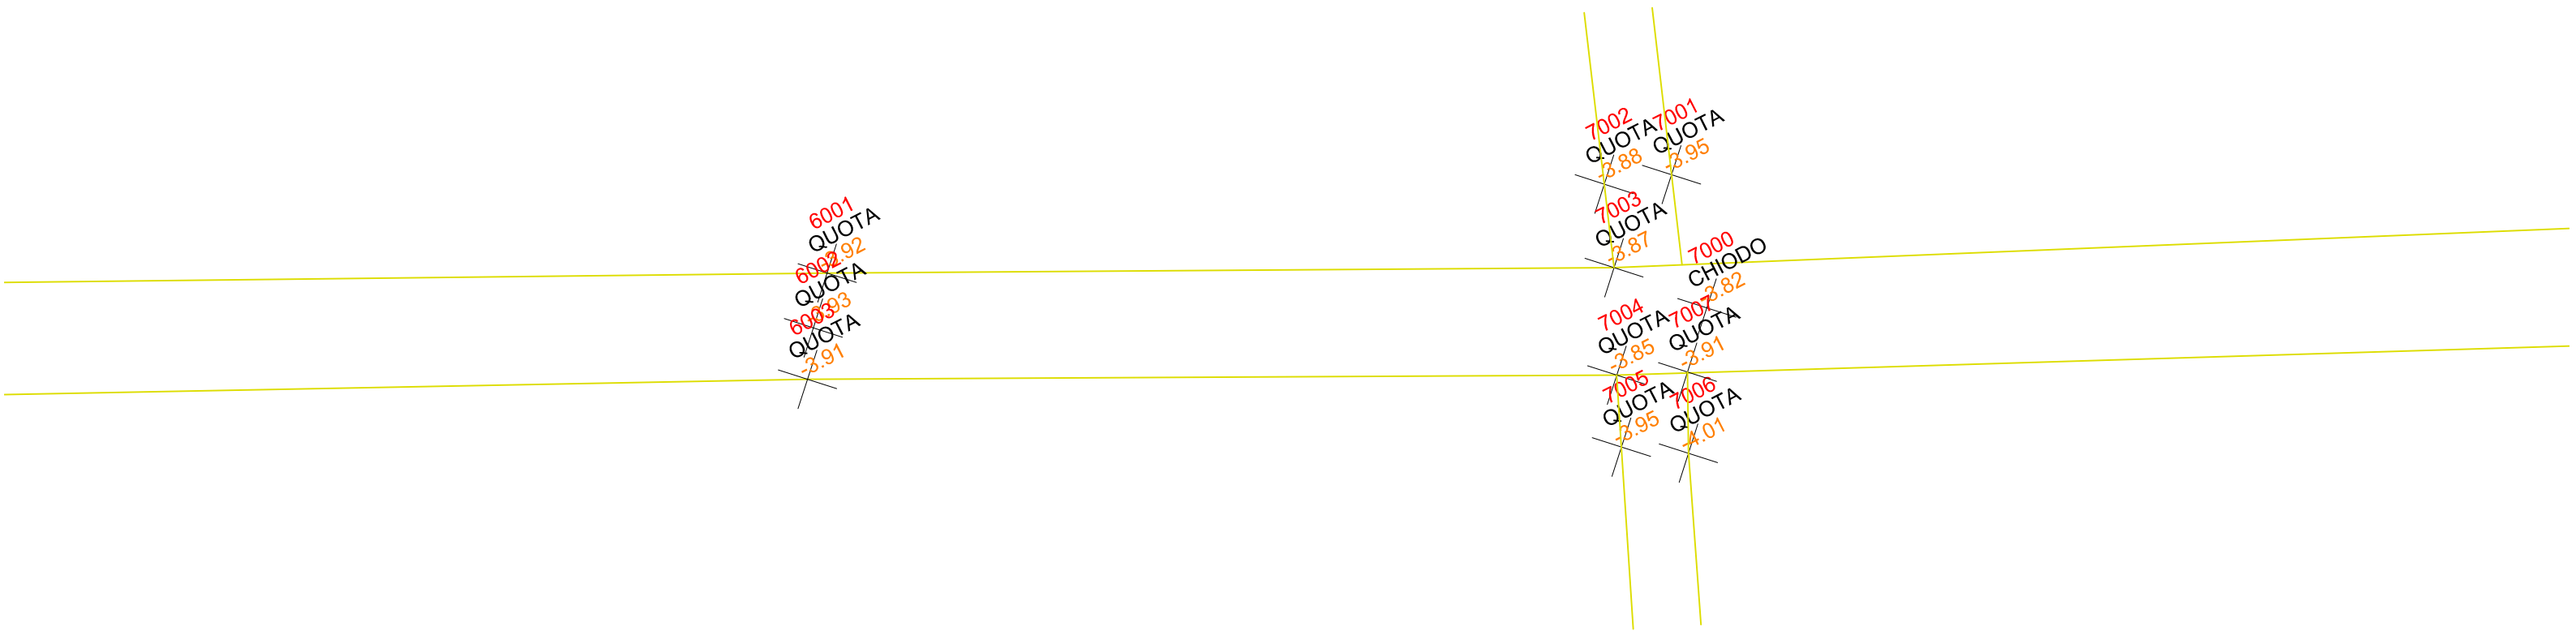


7 RILIEVO NODO 7
Scala 1:200

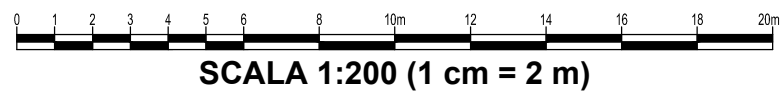


7



N4


Strada sterrata

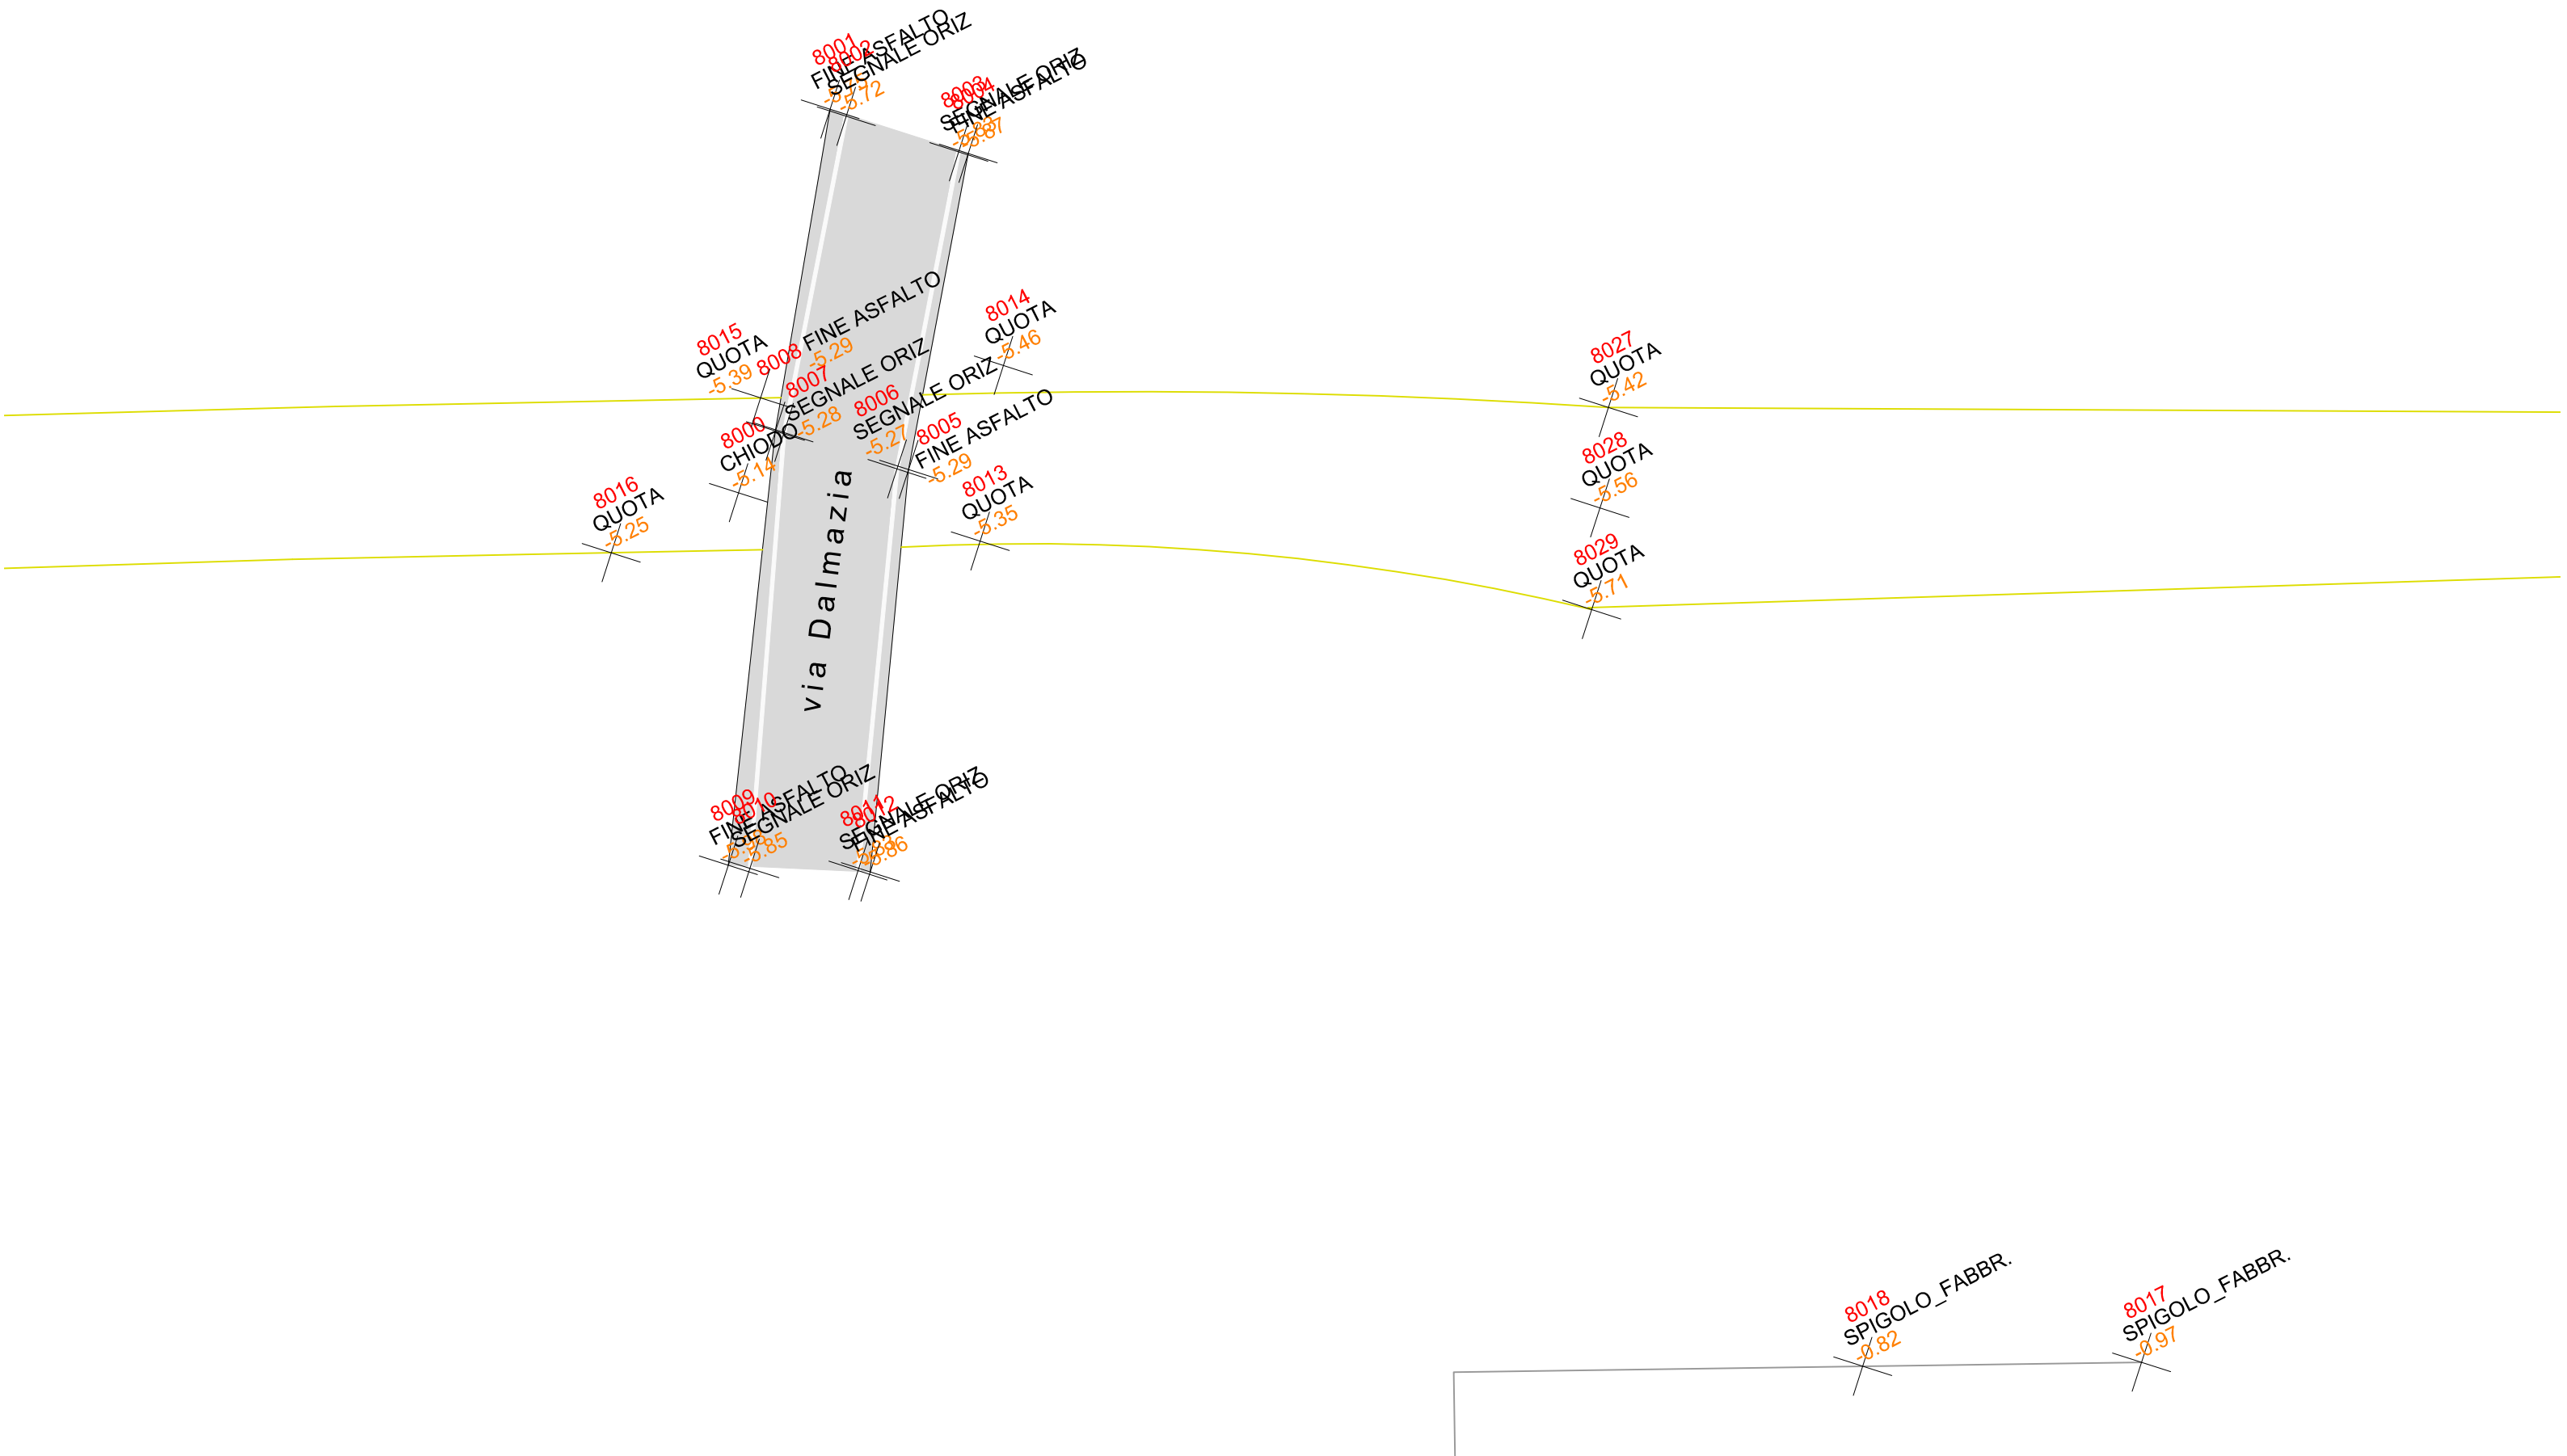


8 RILIEVO NODO 8
Scala 1:200

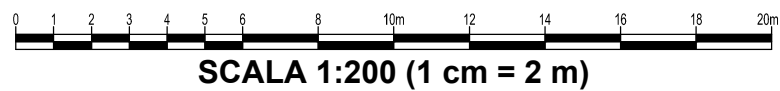


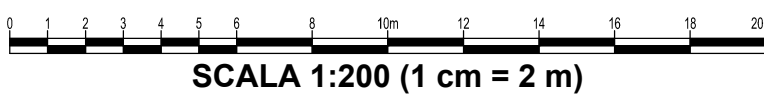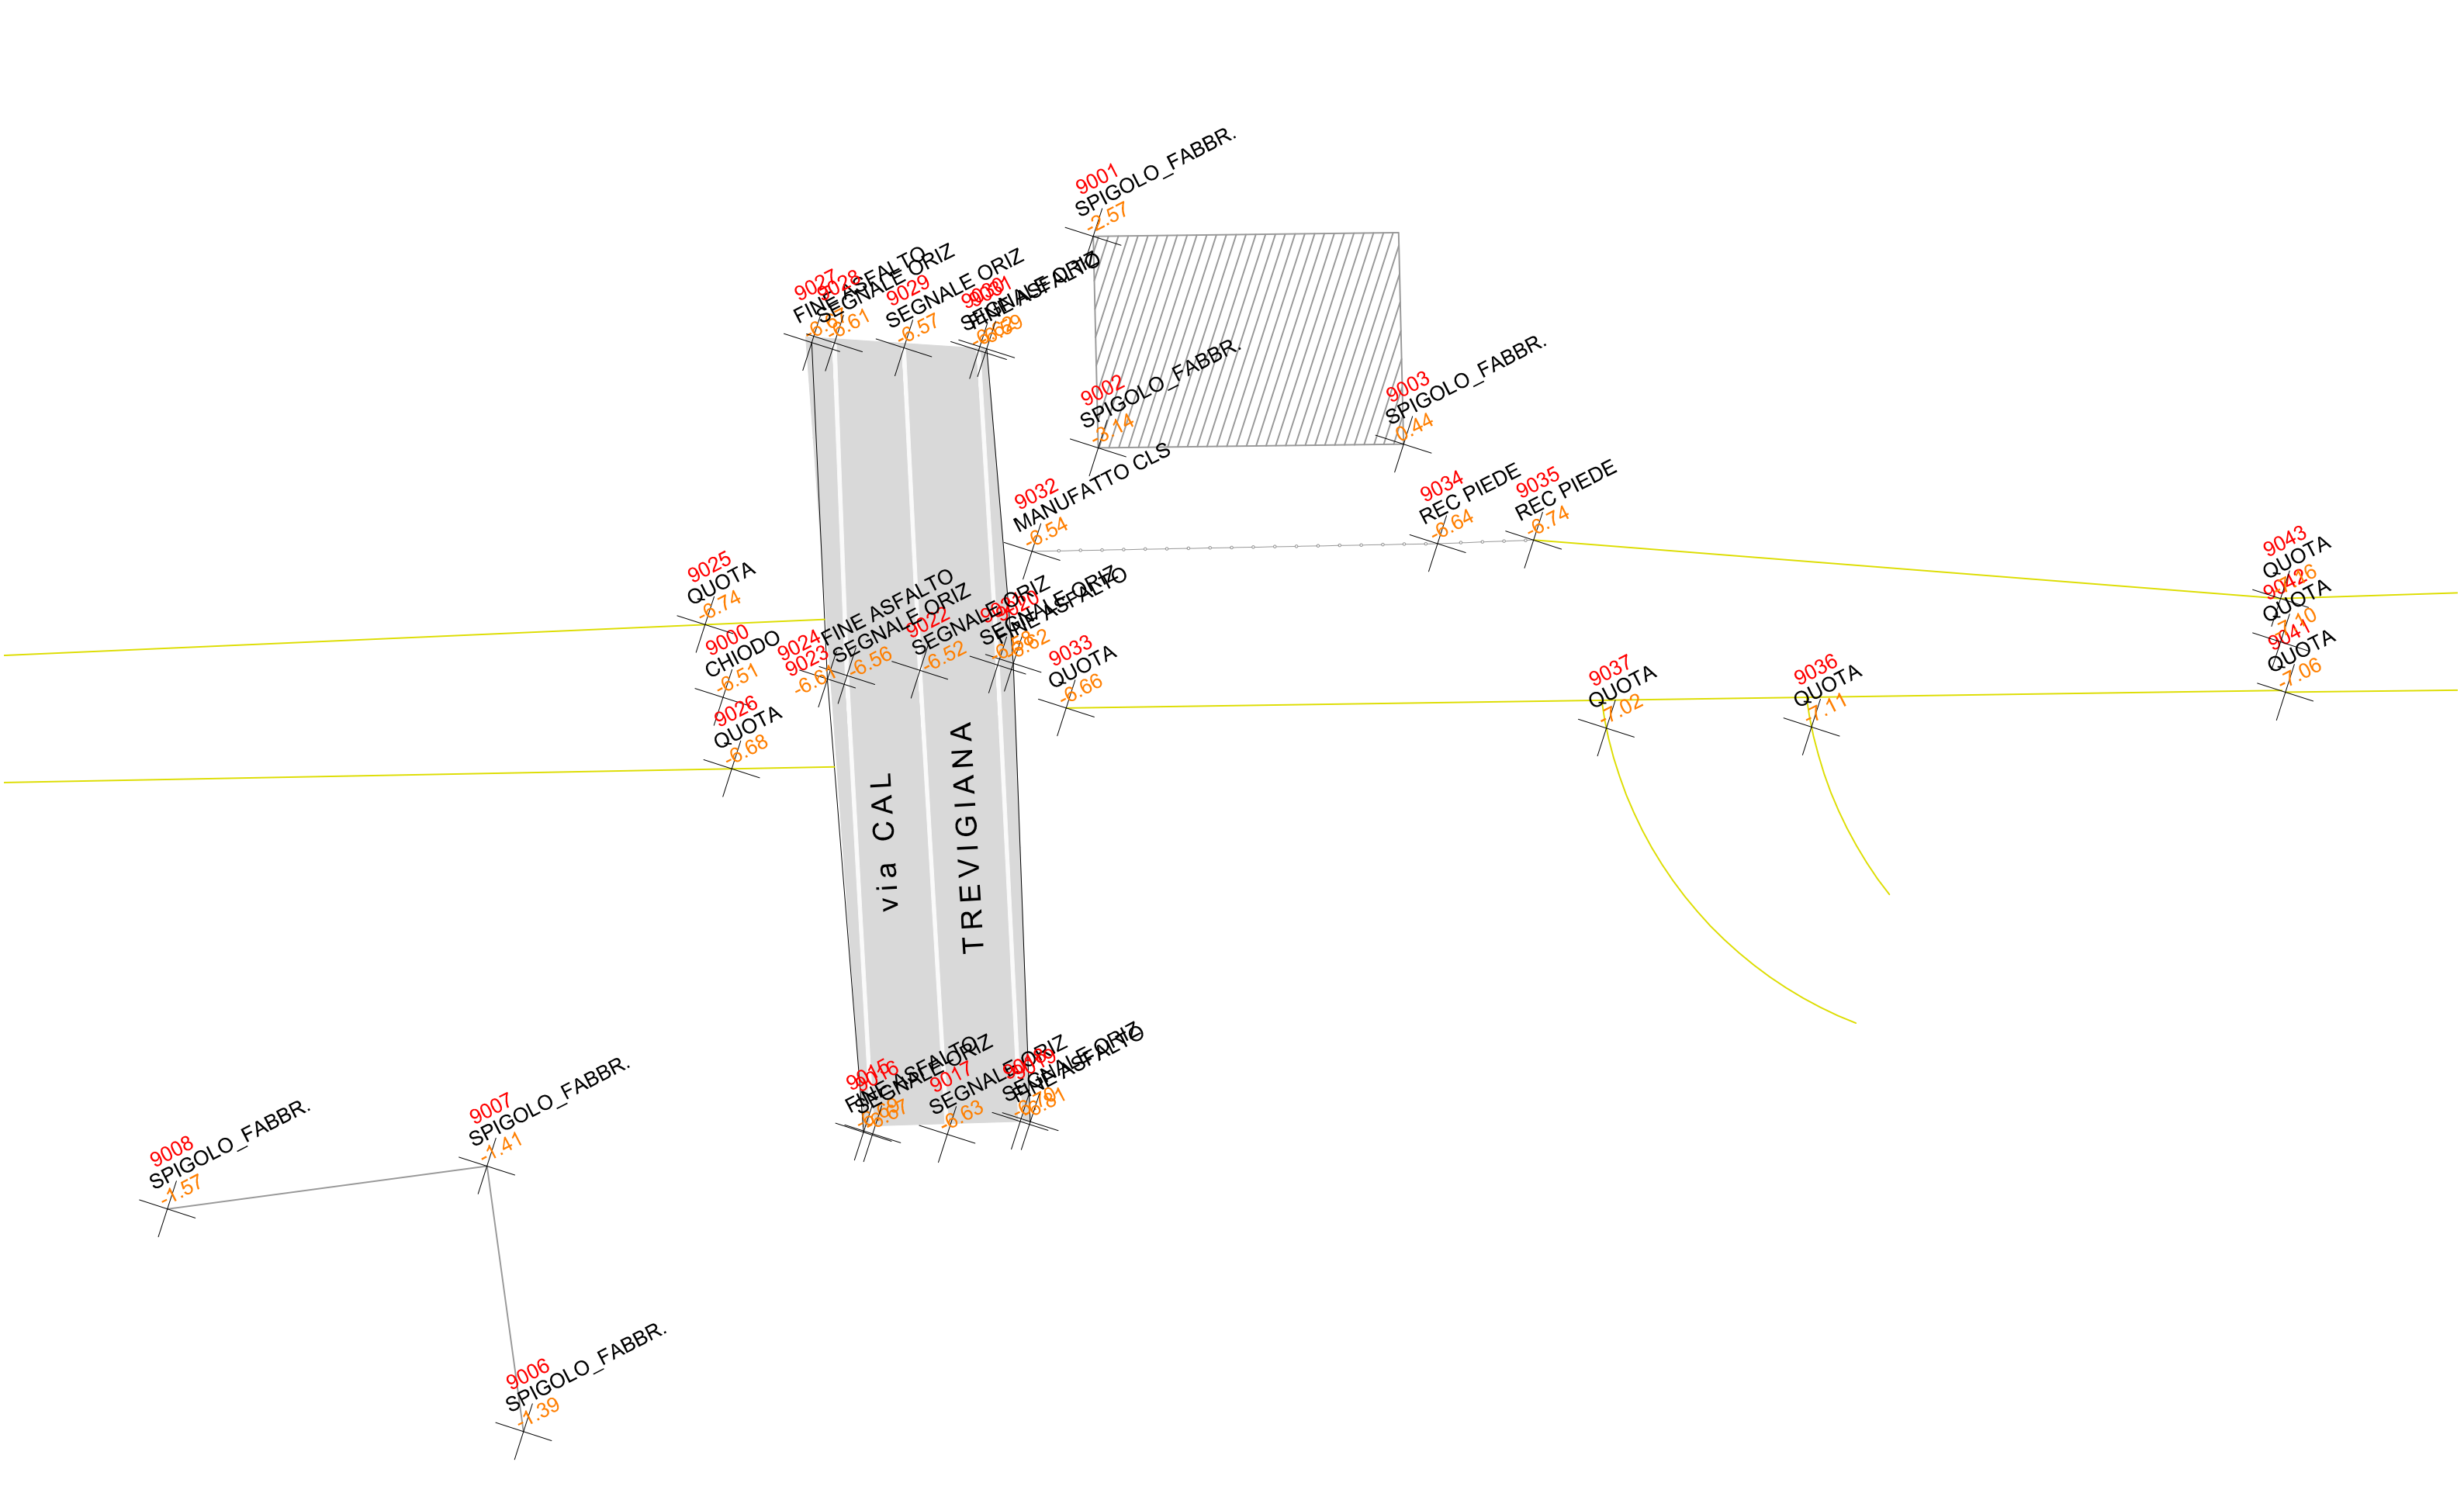

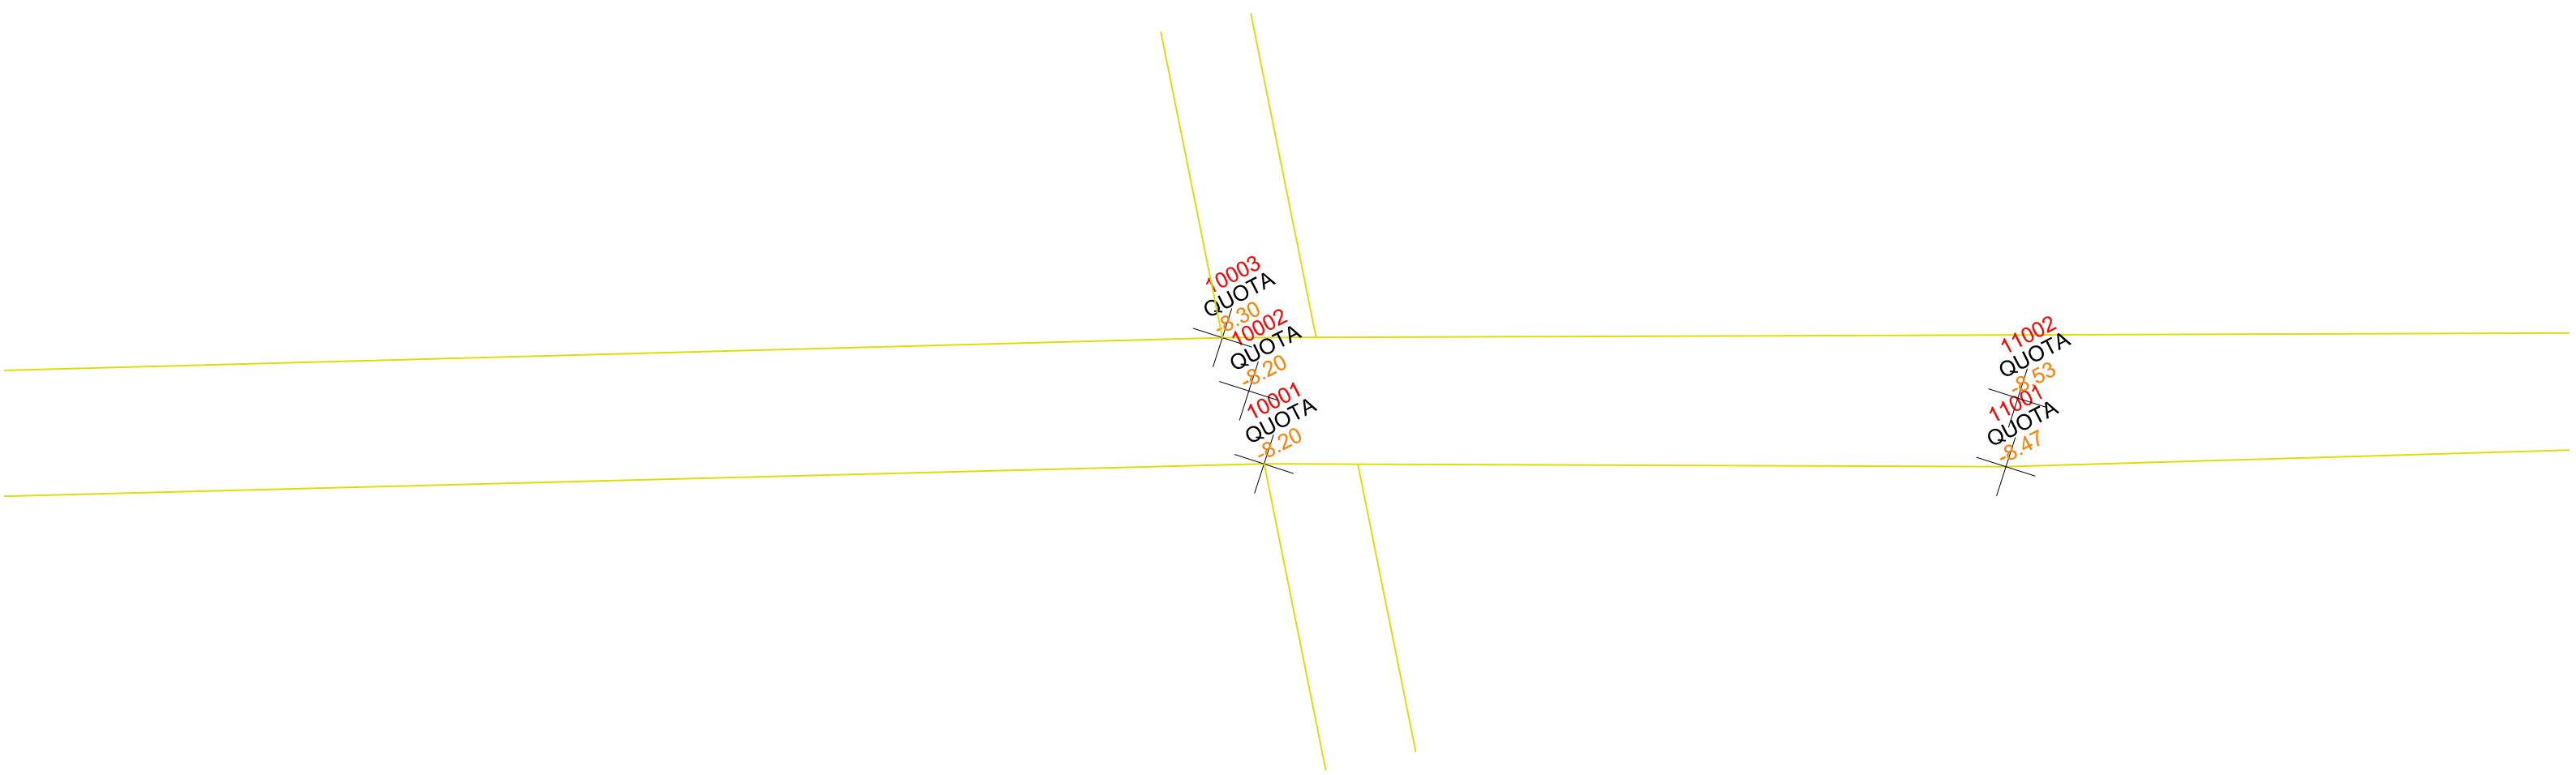




10 RILIEVO NODO 10
Scala 1:200


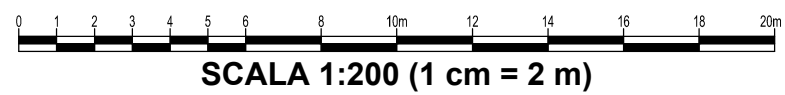


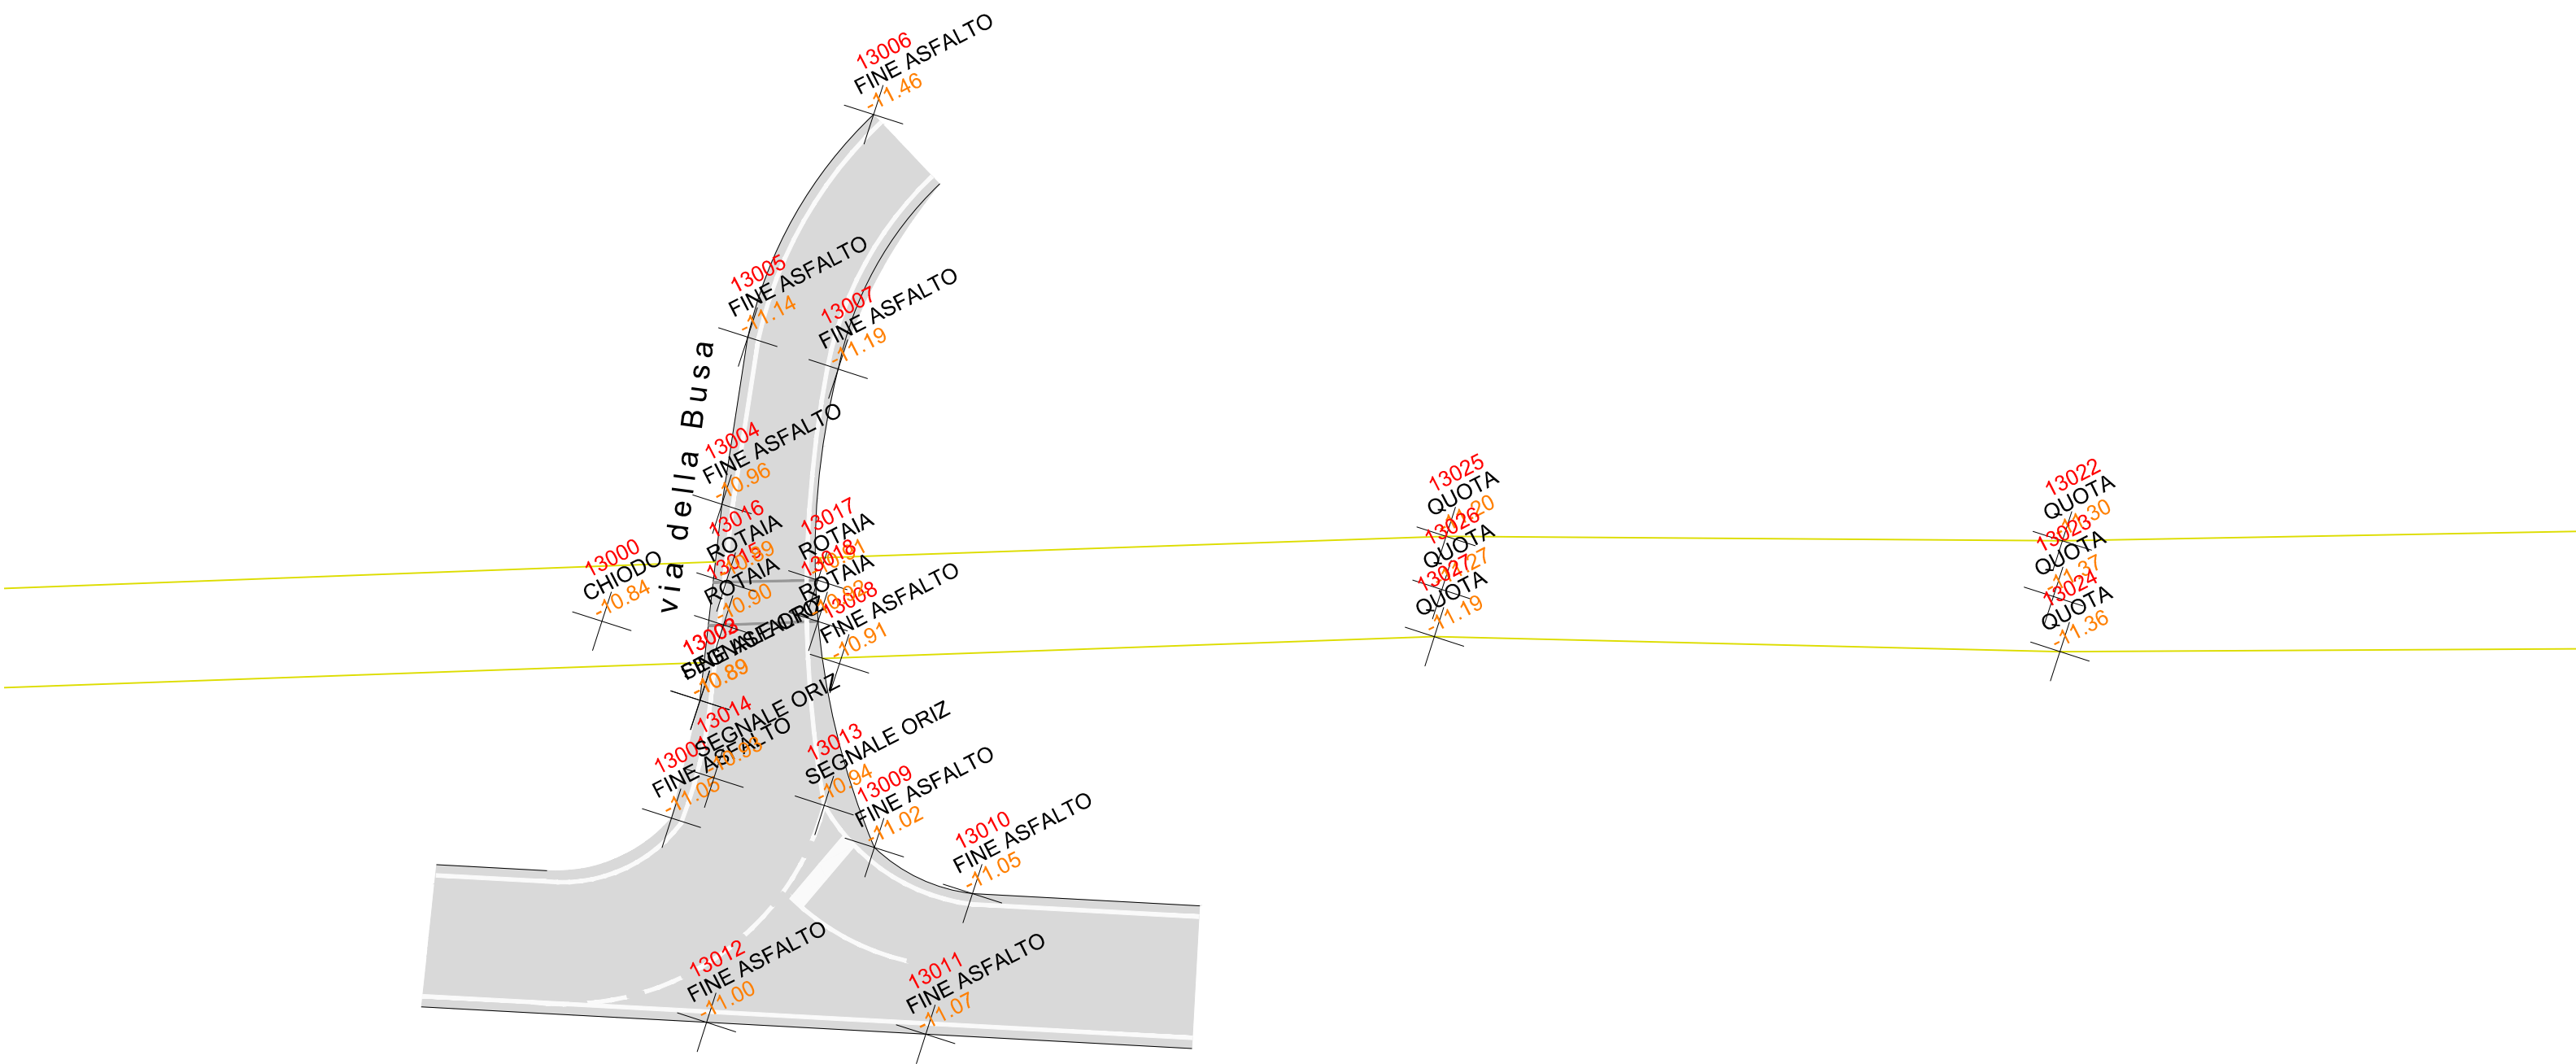


11 RILIEVO NODO 11
Scala 1:200

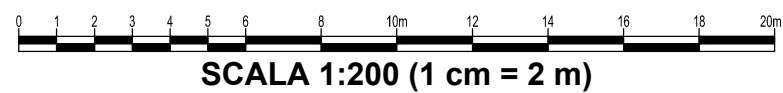


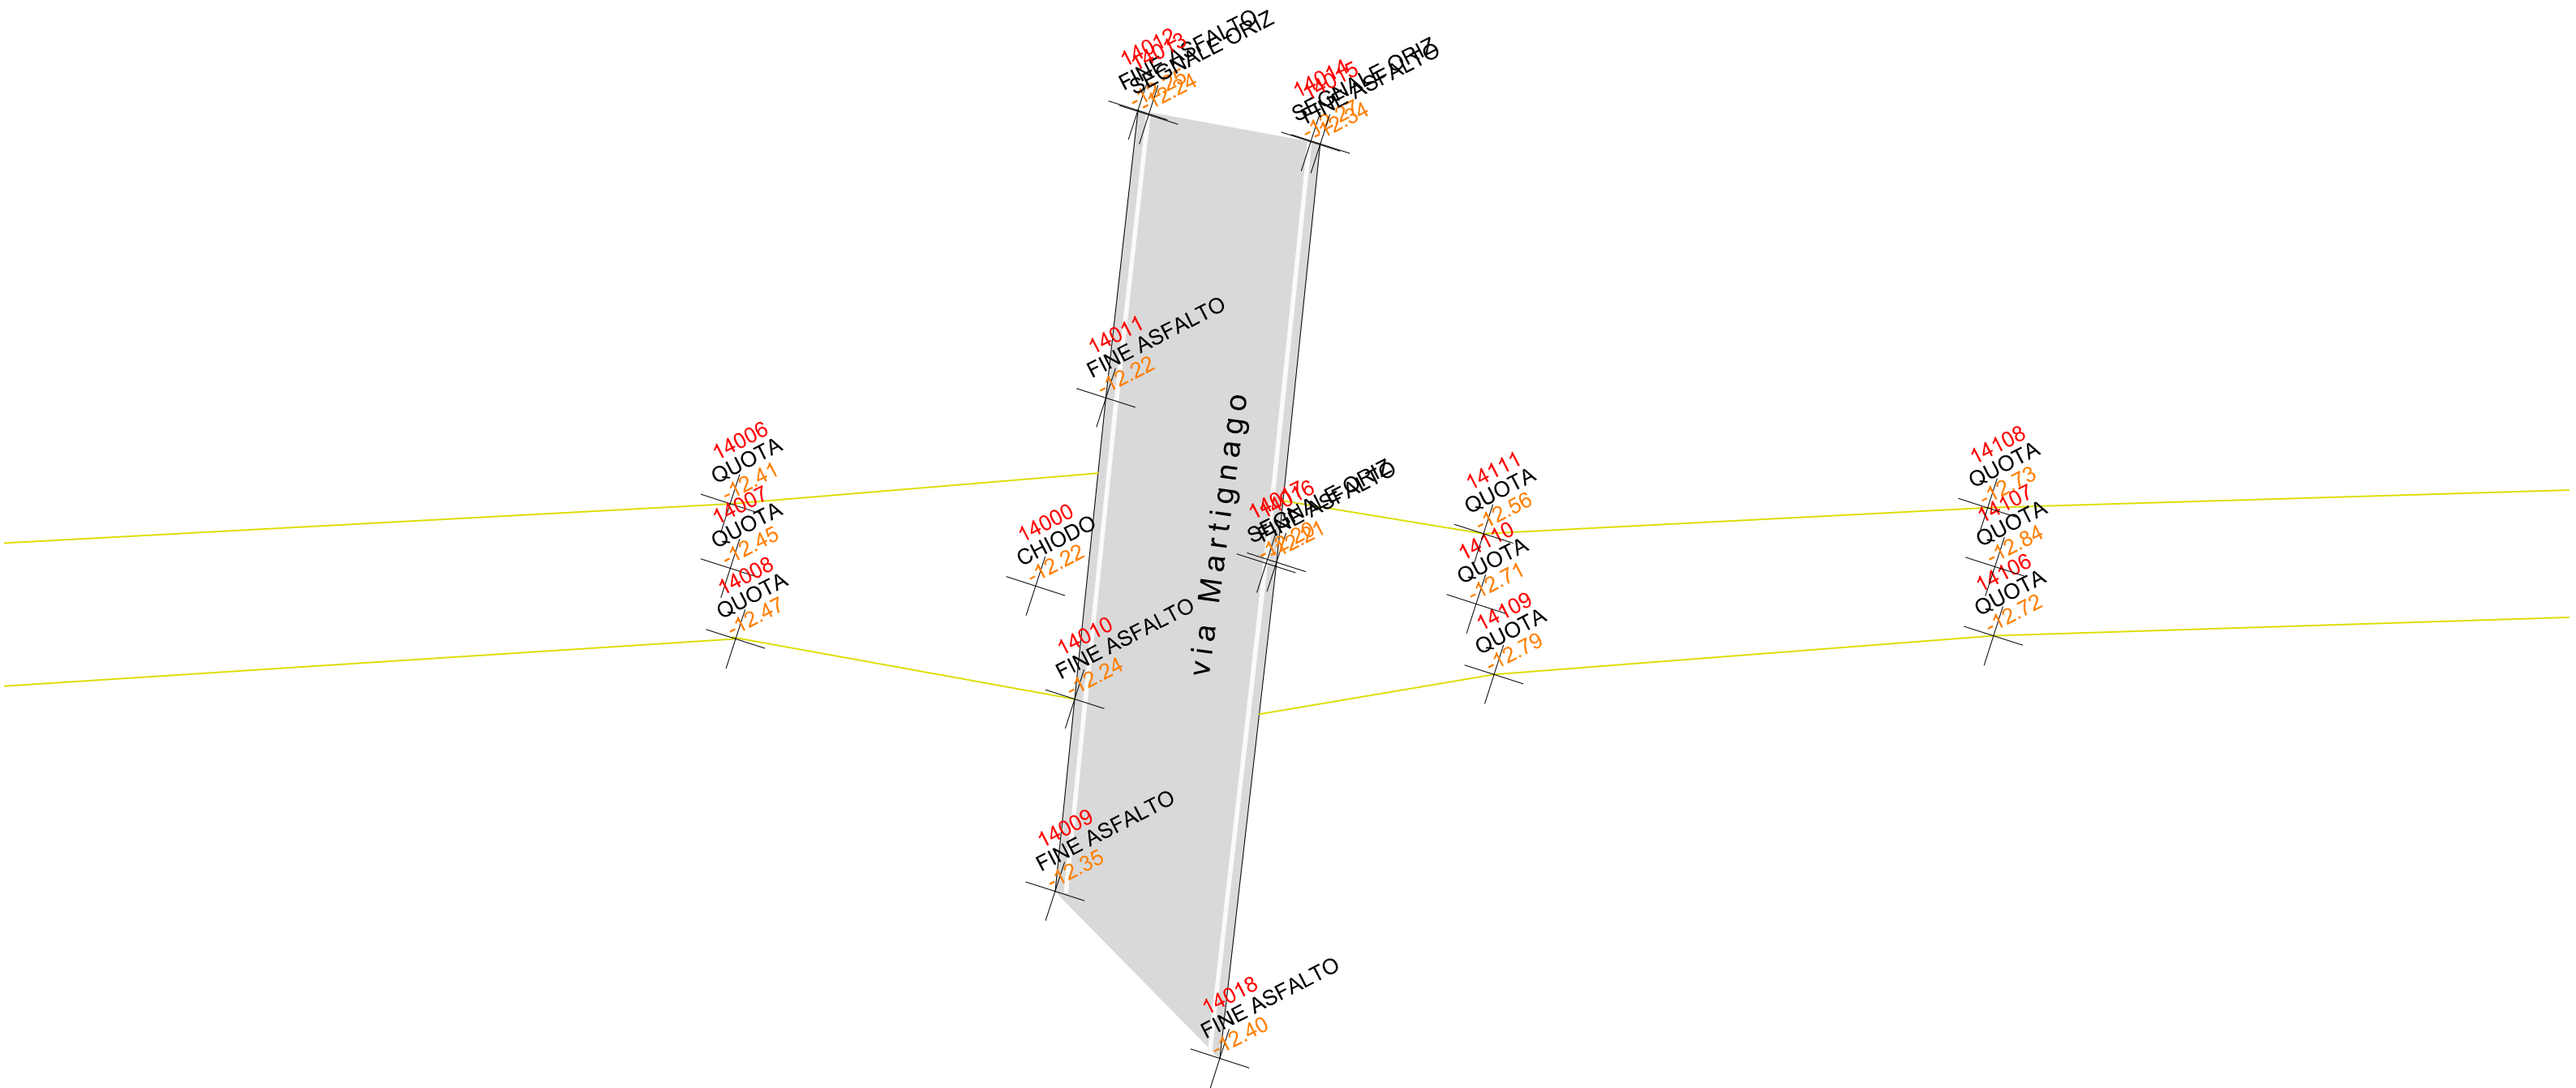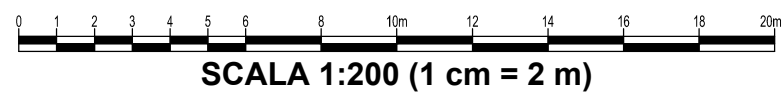

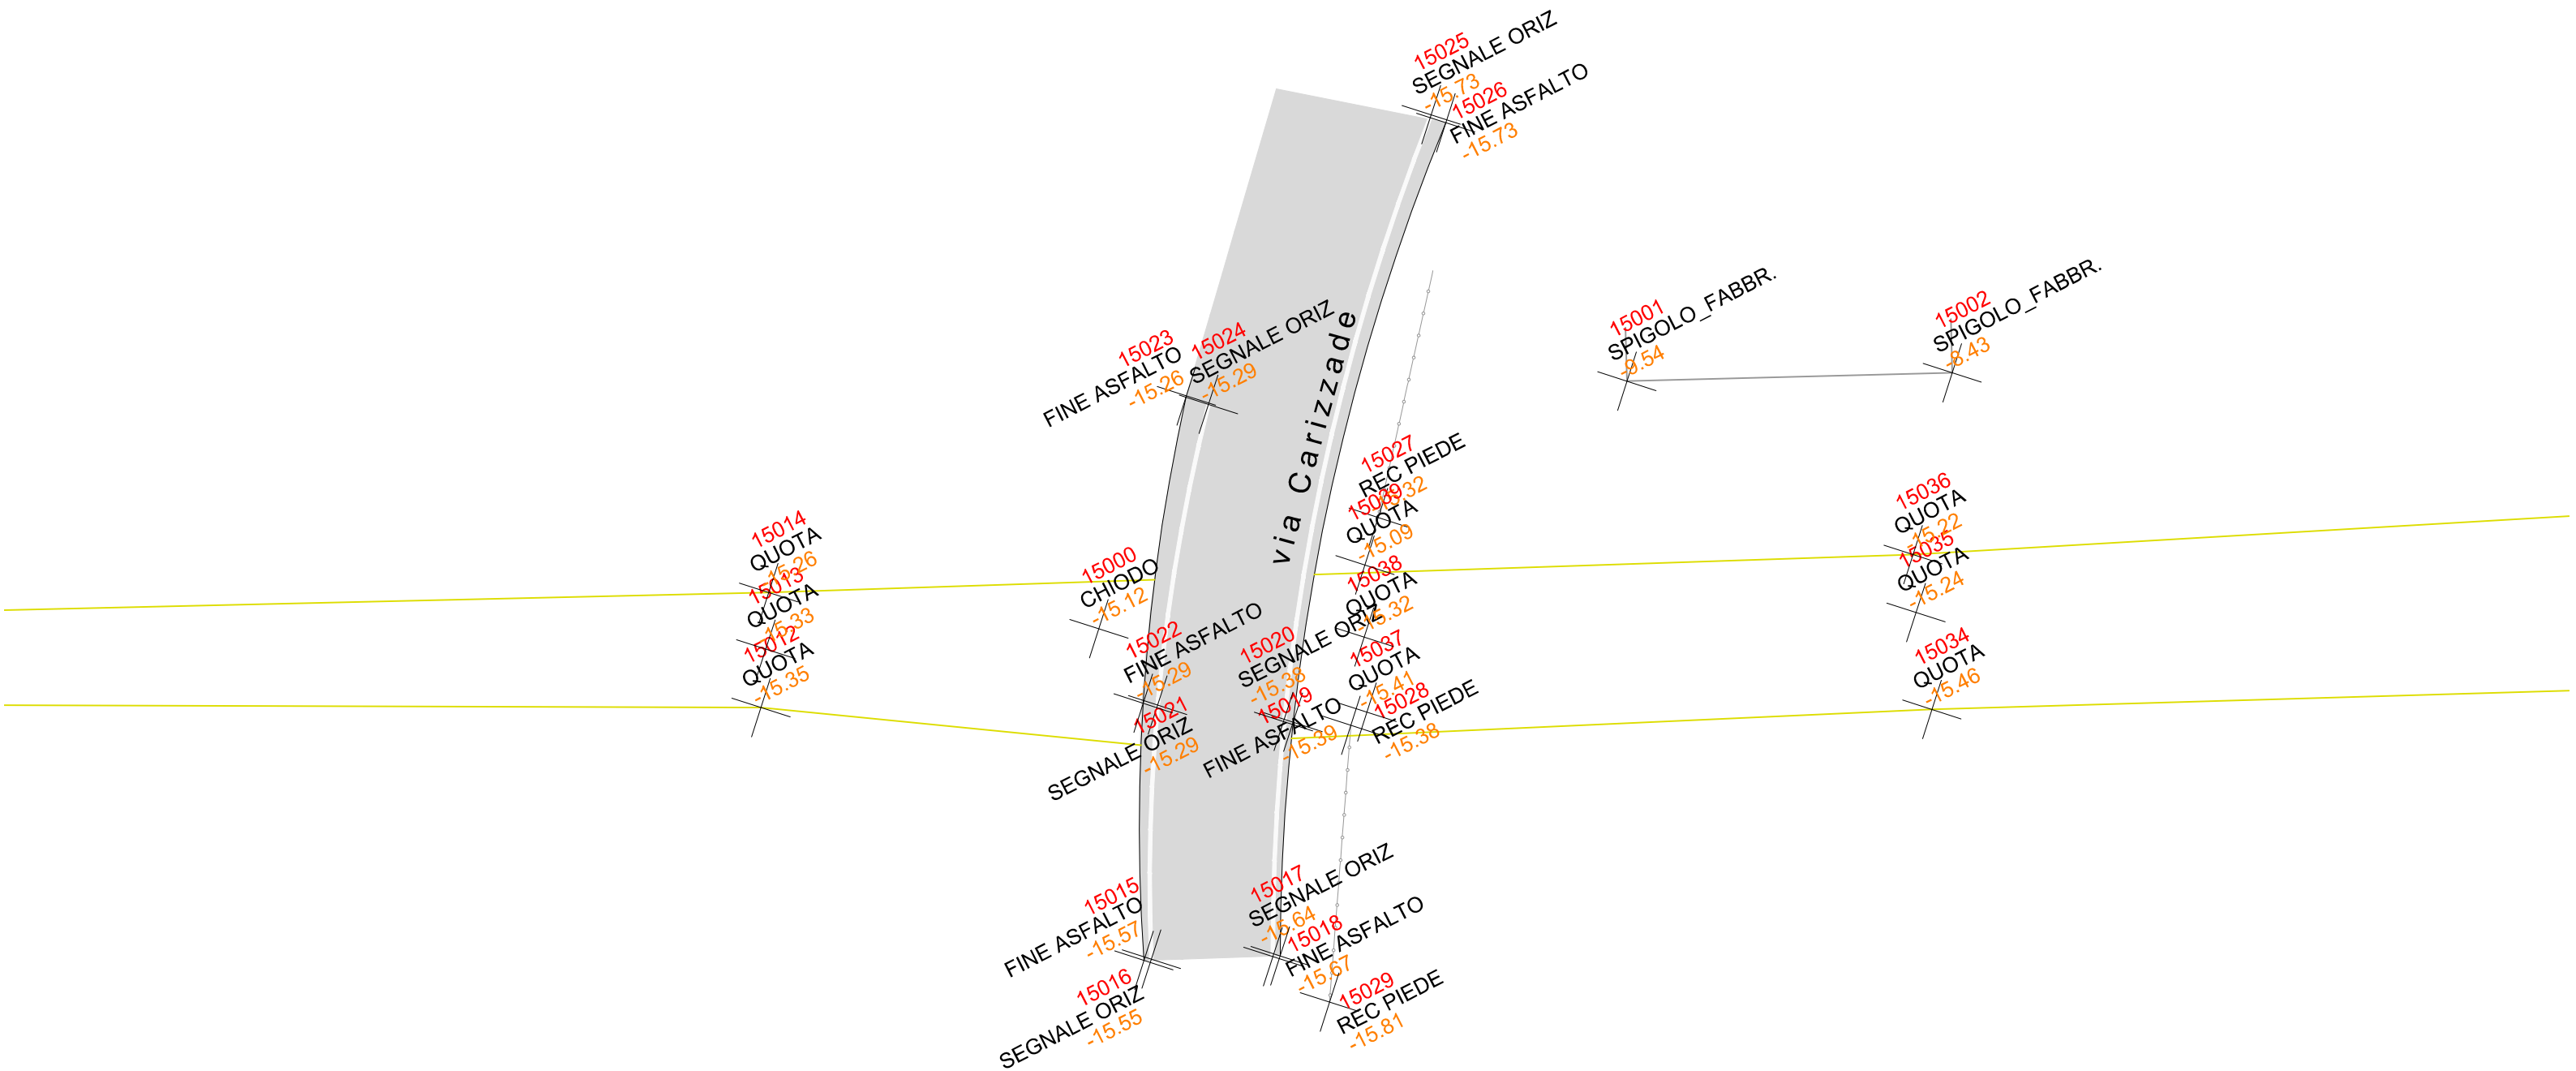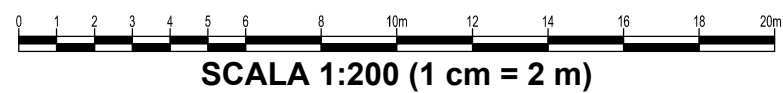

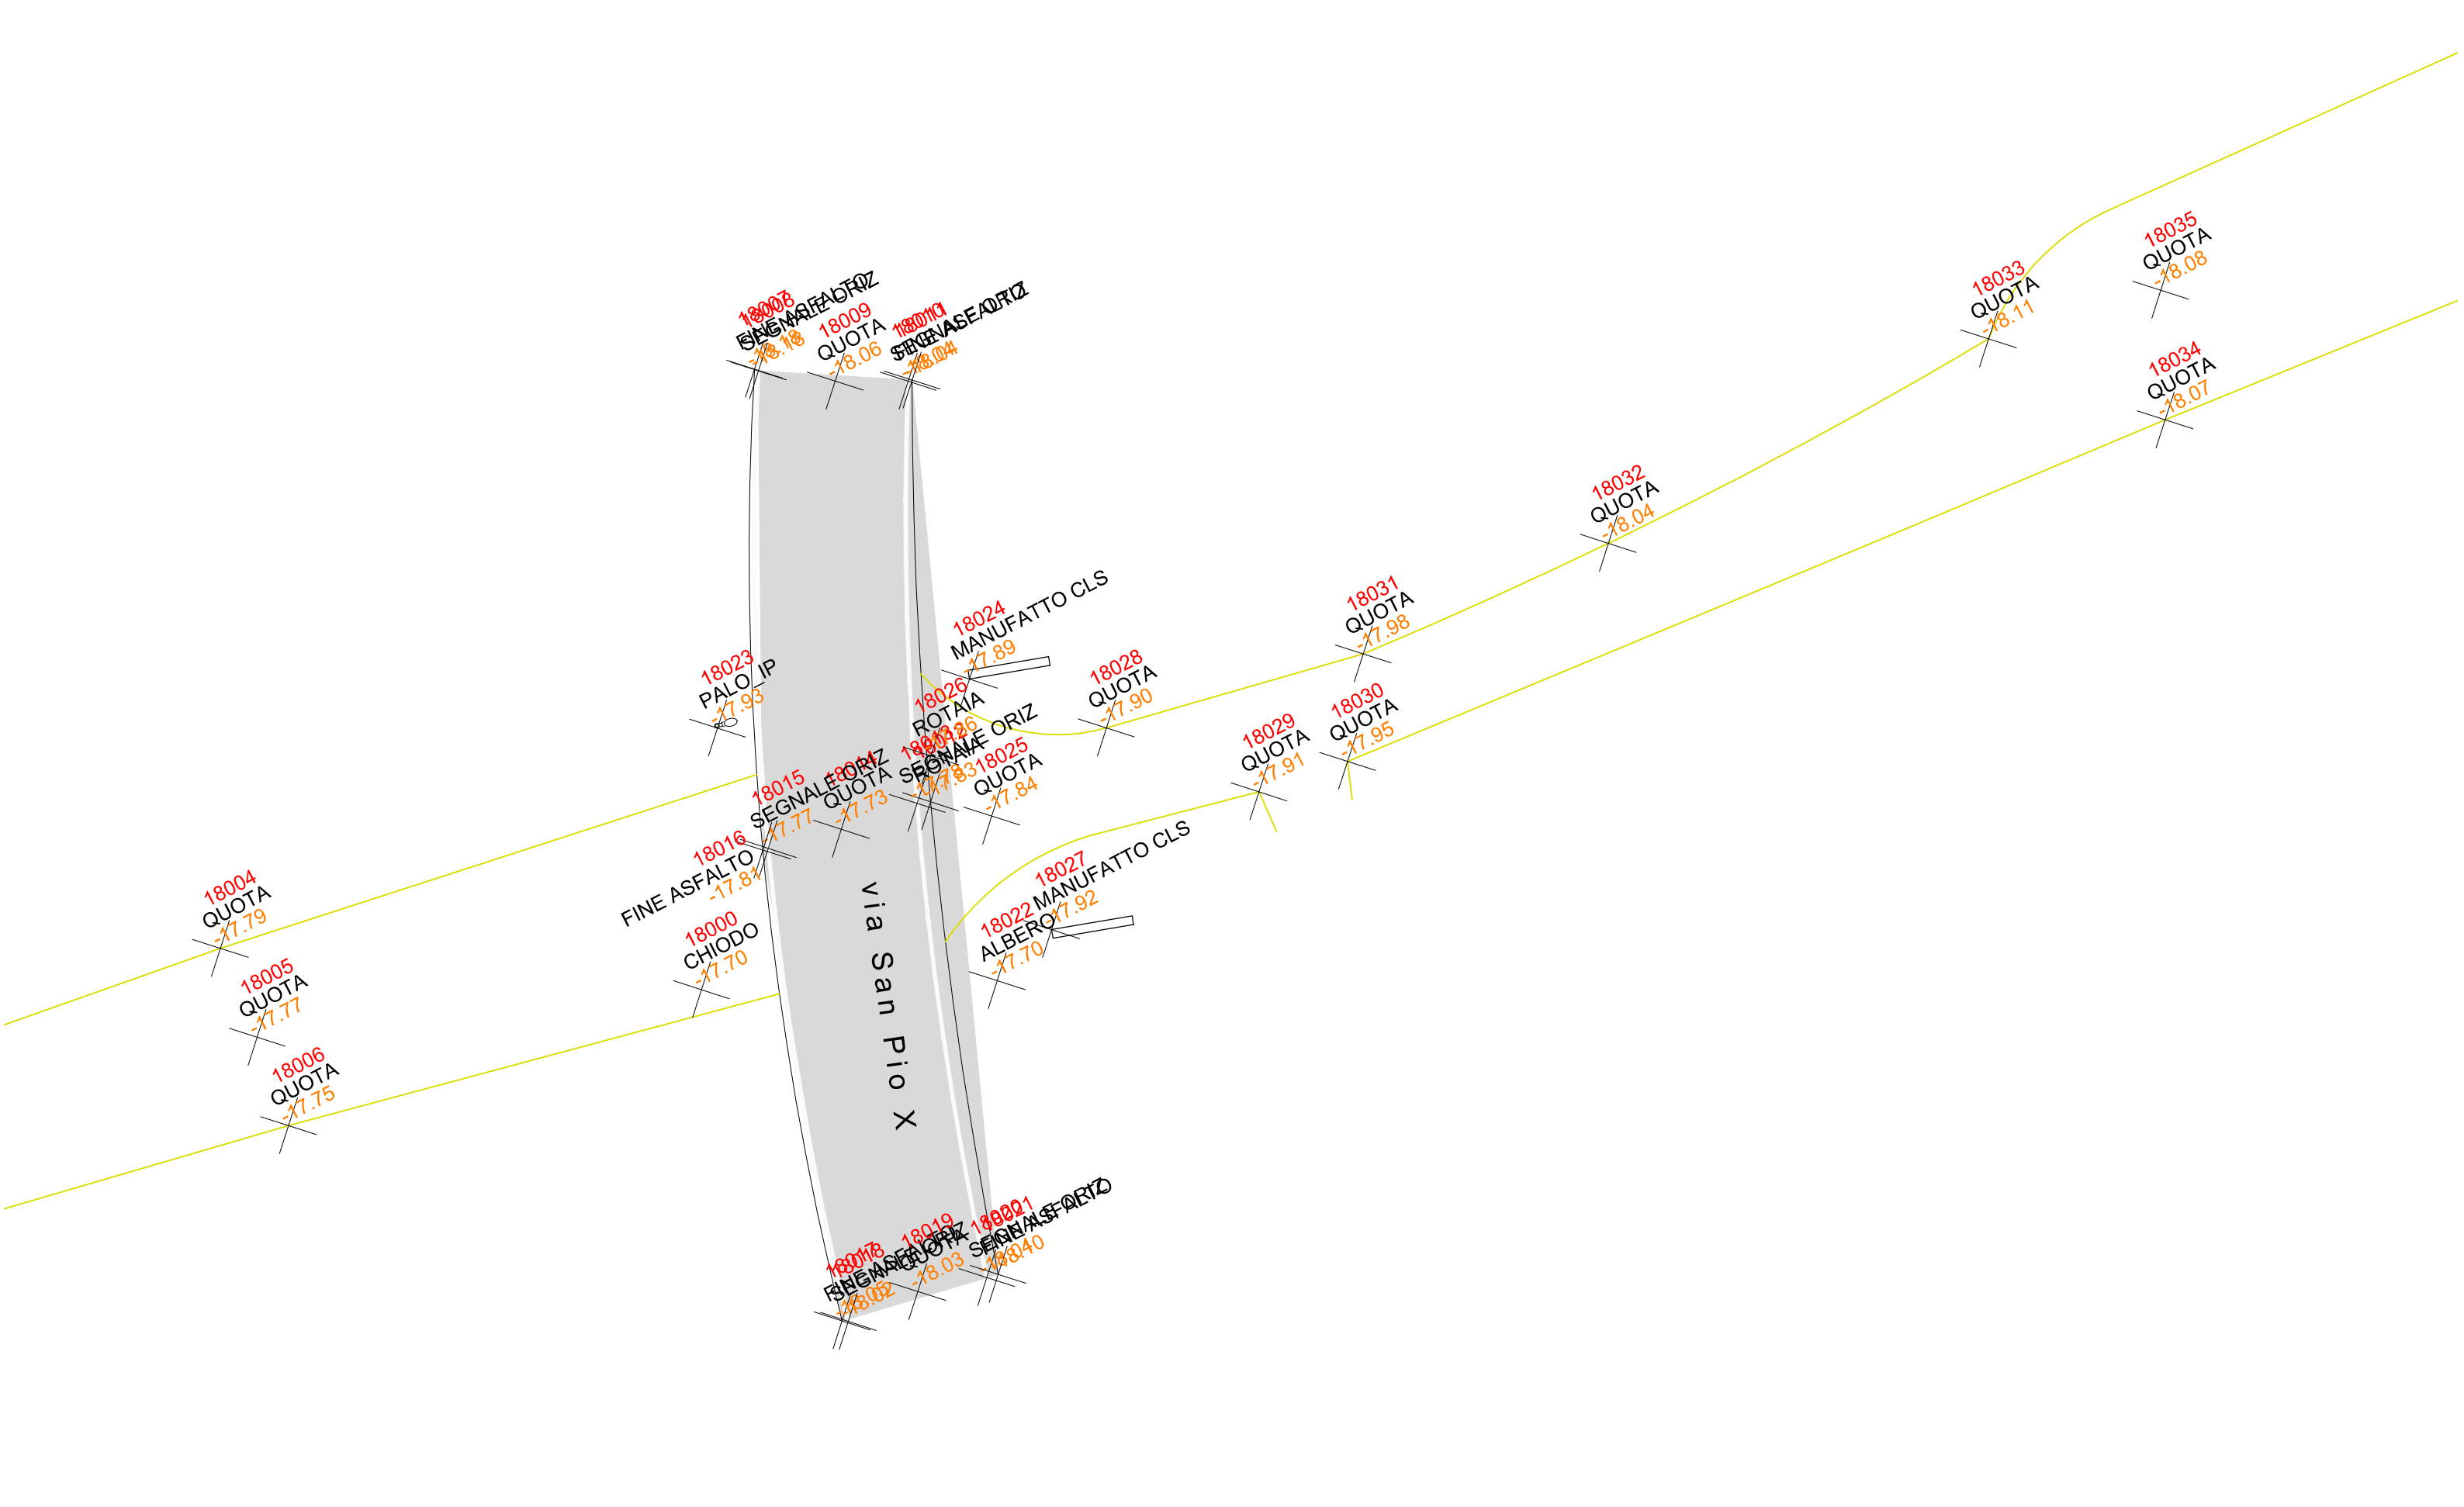


14 RILIEVO NODO 14
Scala 1:200

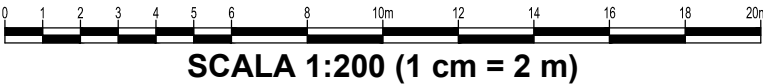


14

N2

via San Pio X

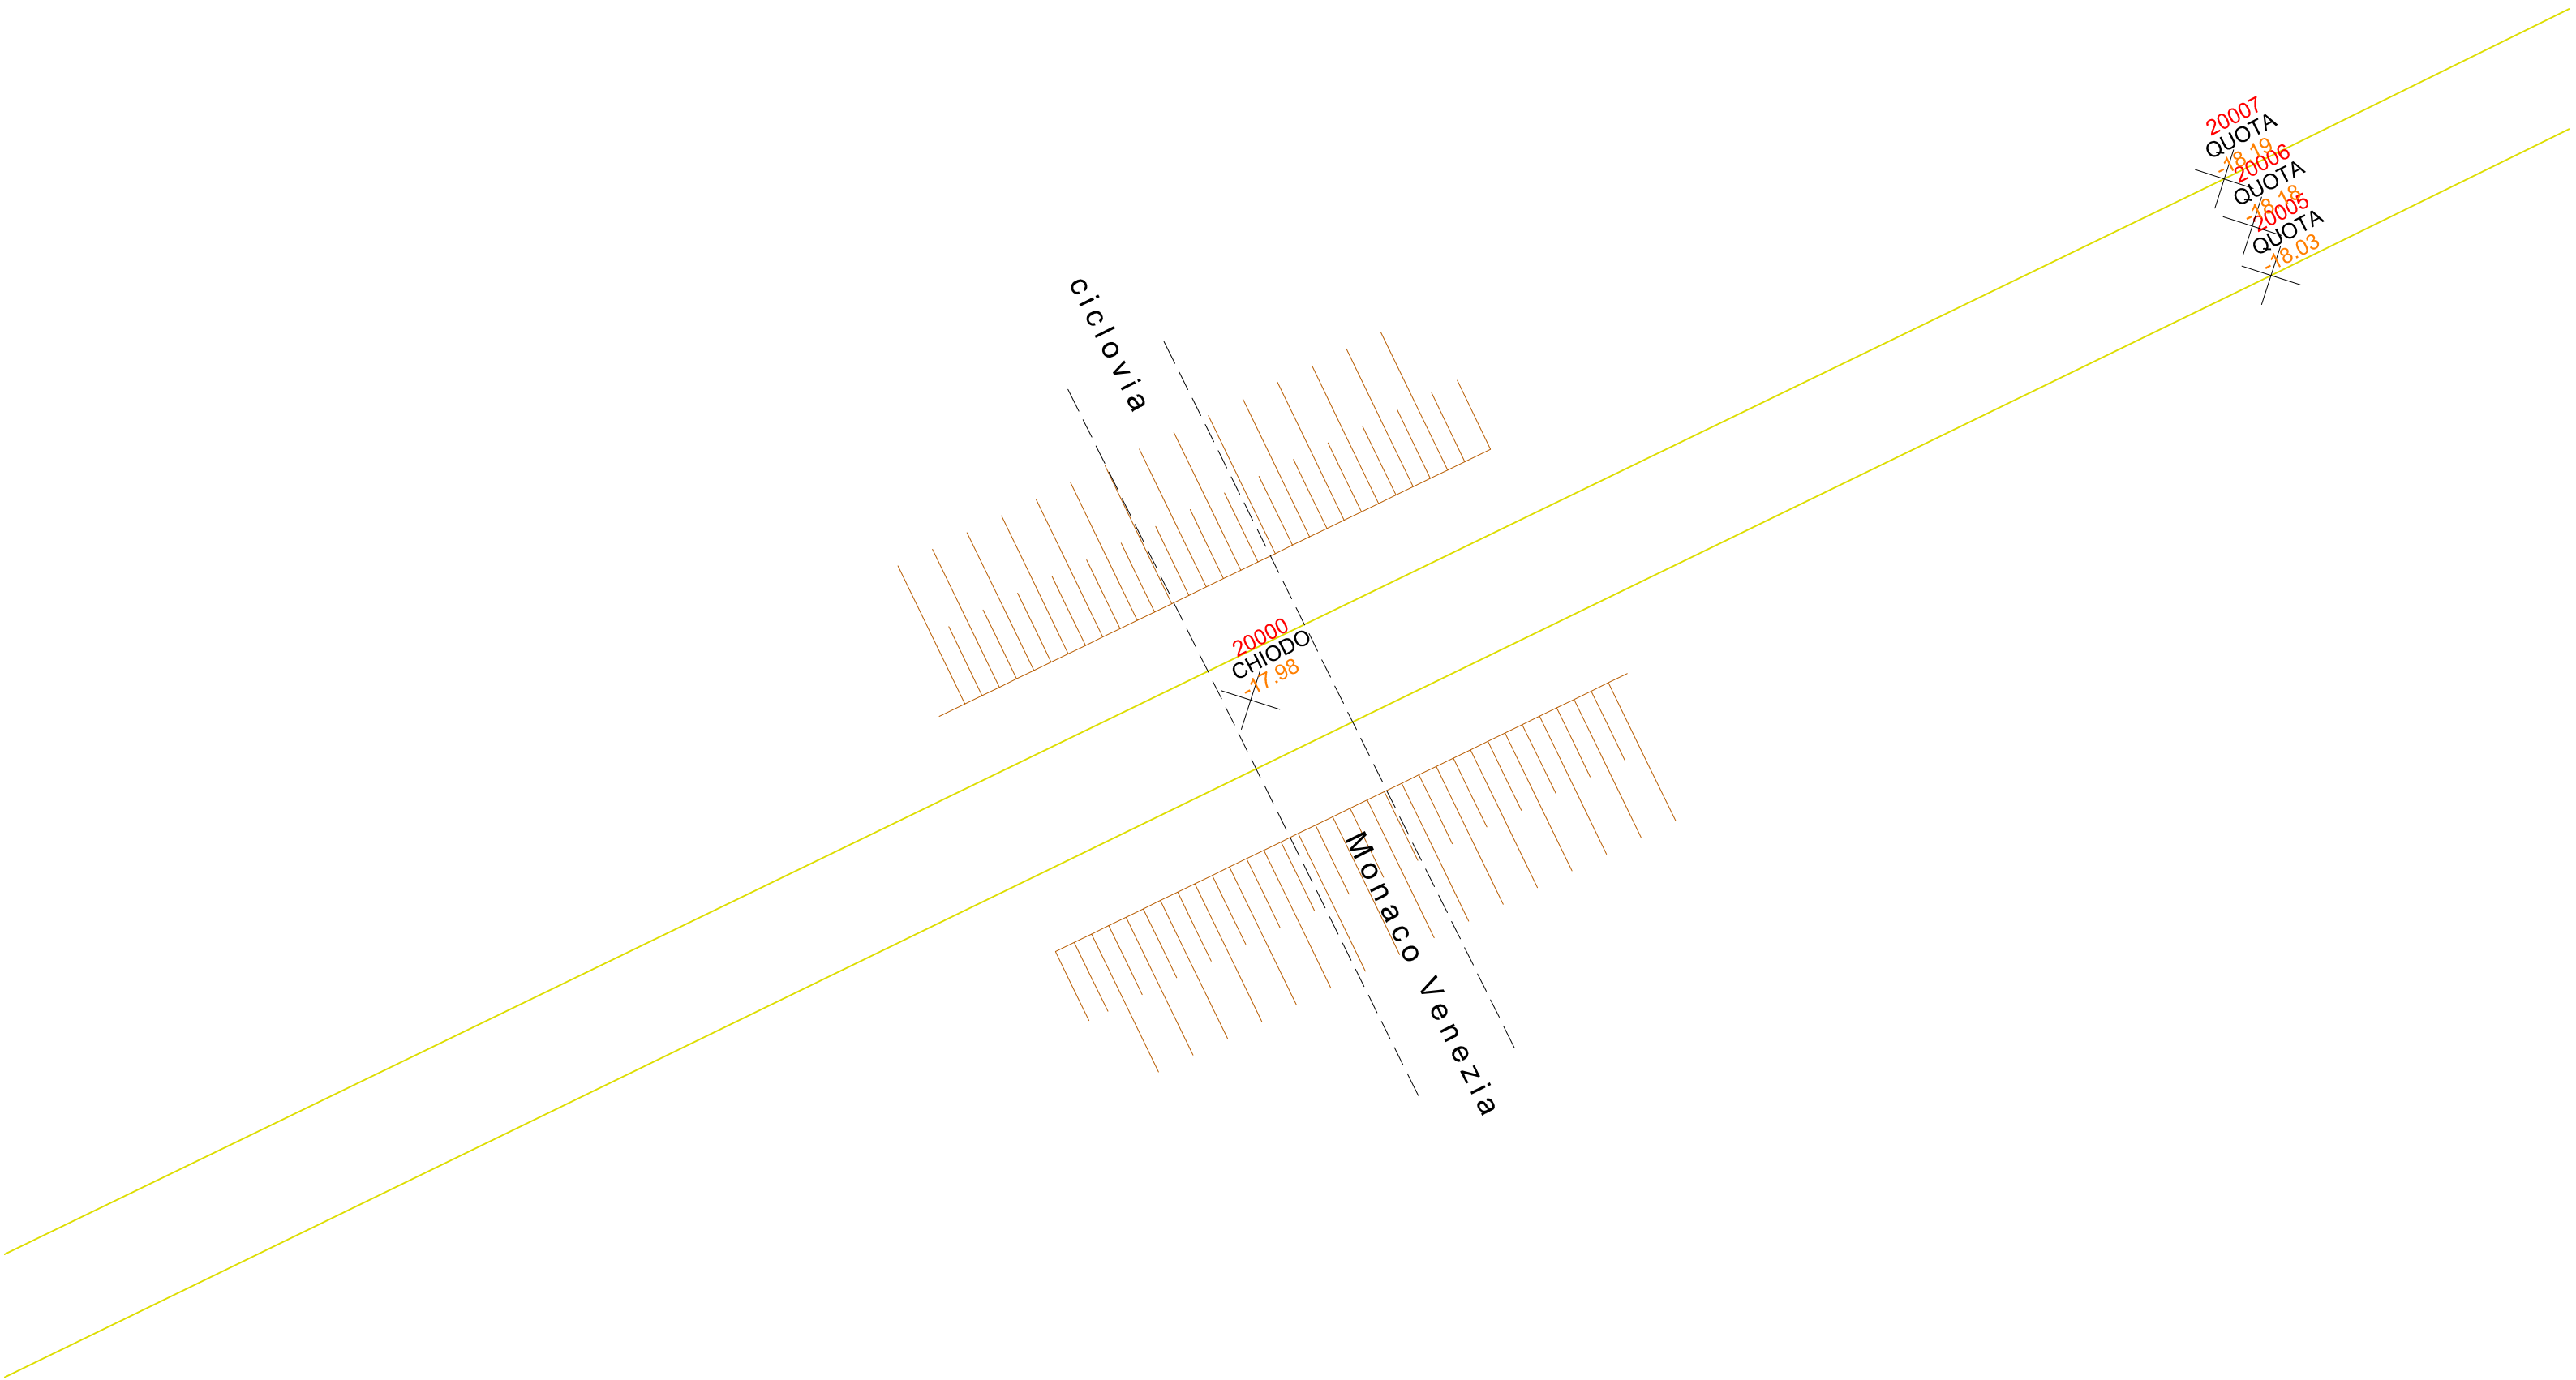


15 RILIEVO NODO 15
Scala 1:200

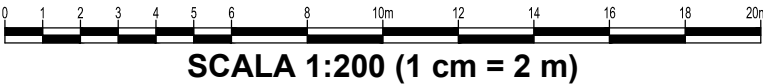


15


N6


Ciclovia Monaco-Venezia

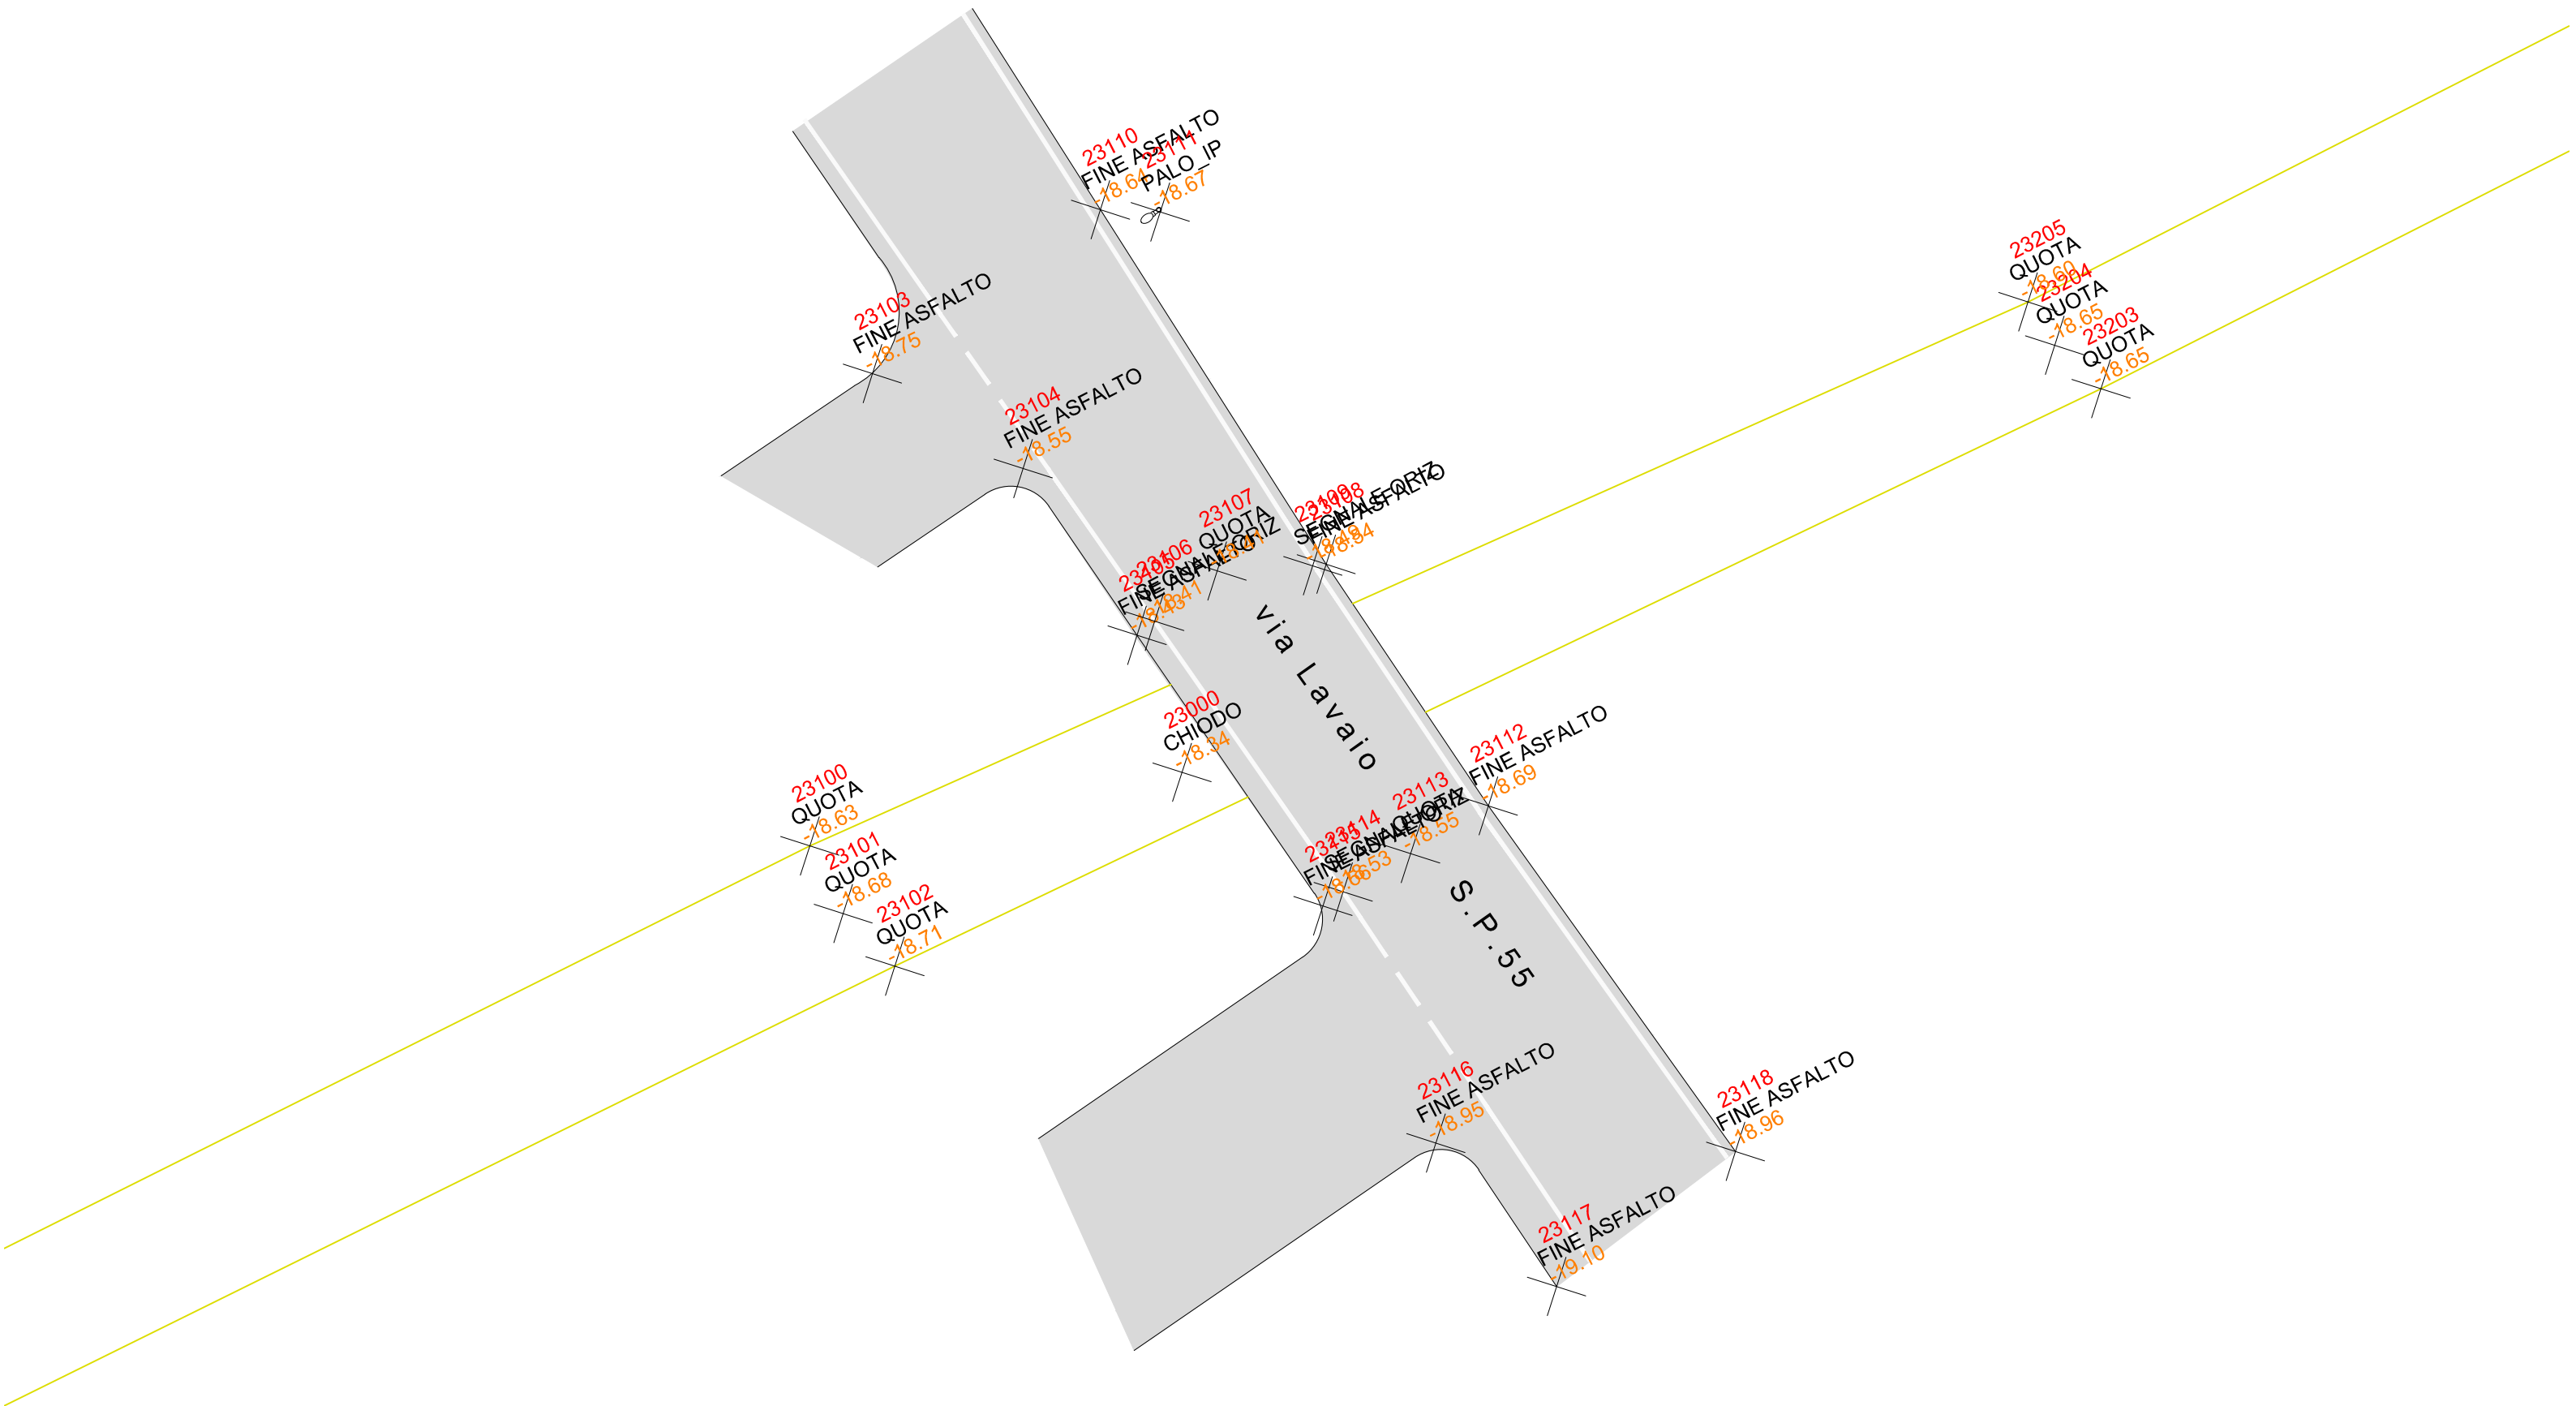


16 RILIEVO NODO 16
Scala 1:200

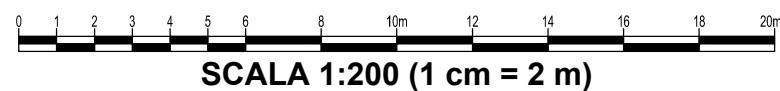


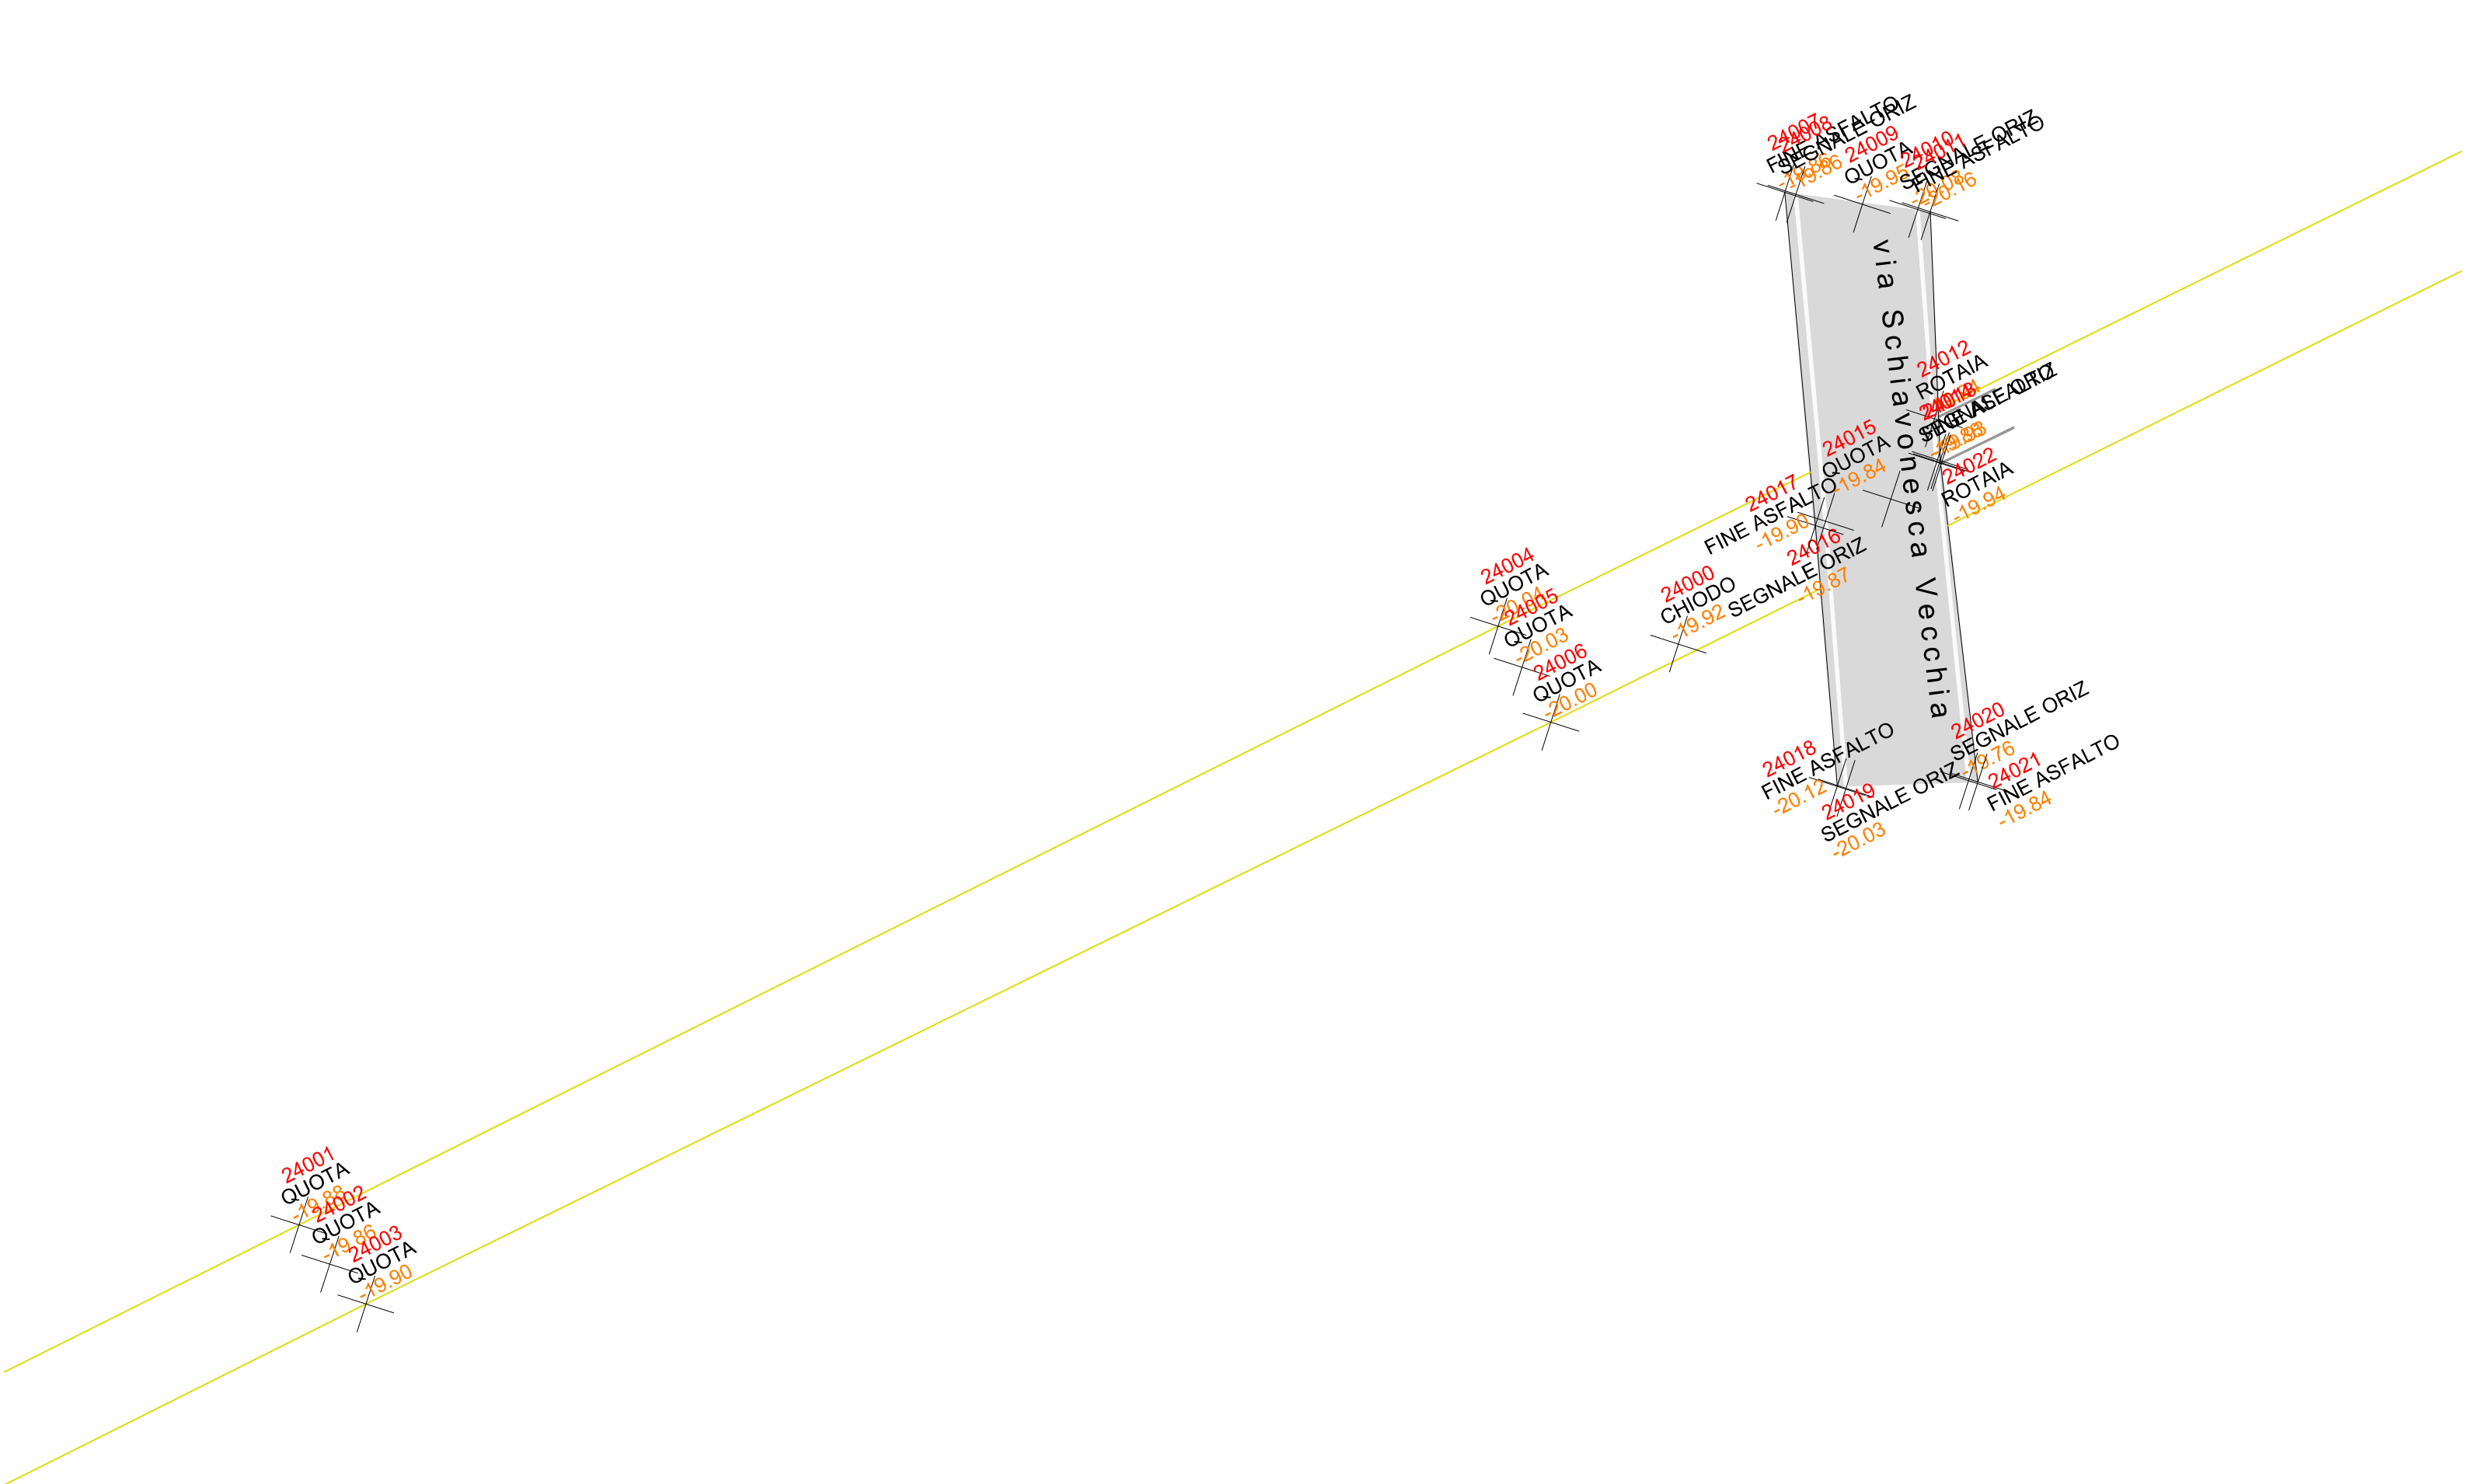

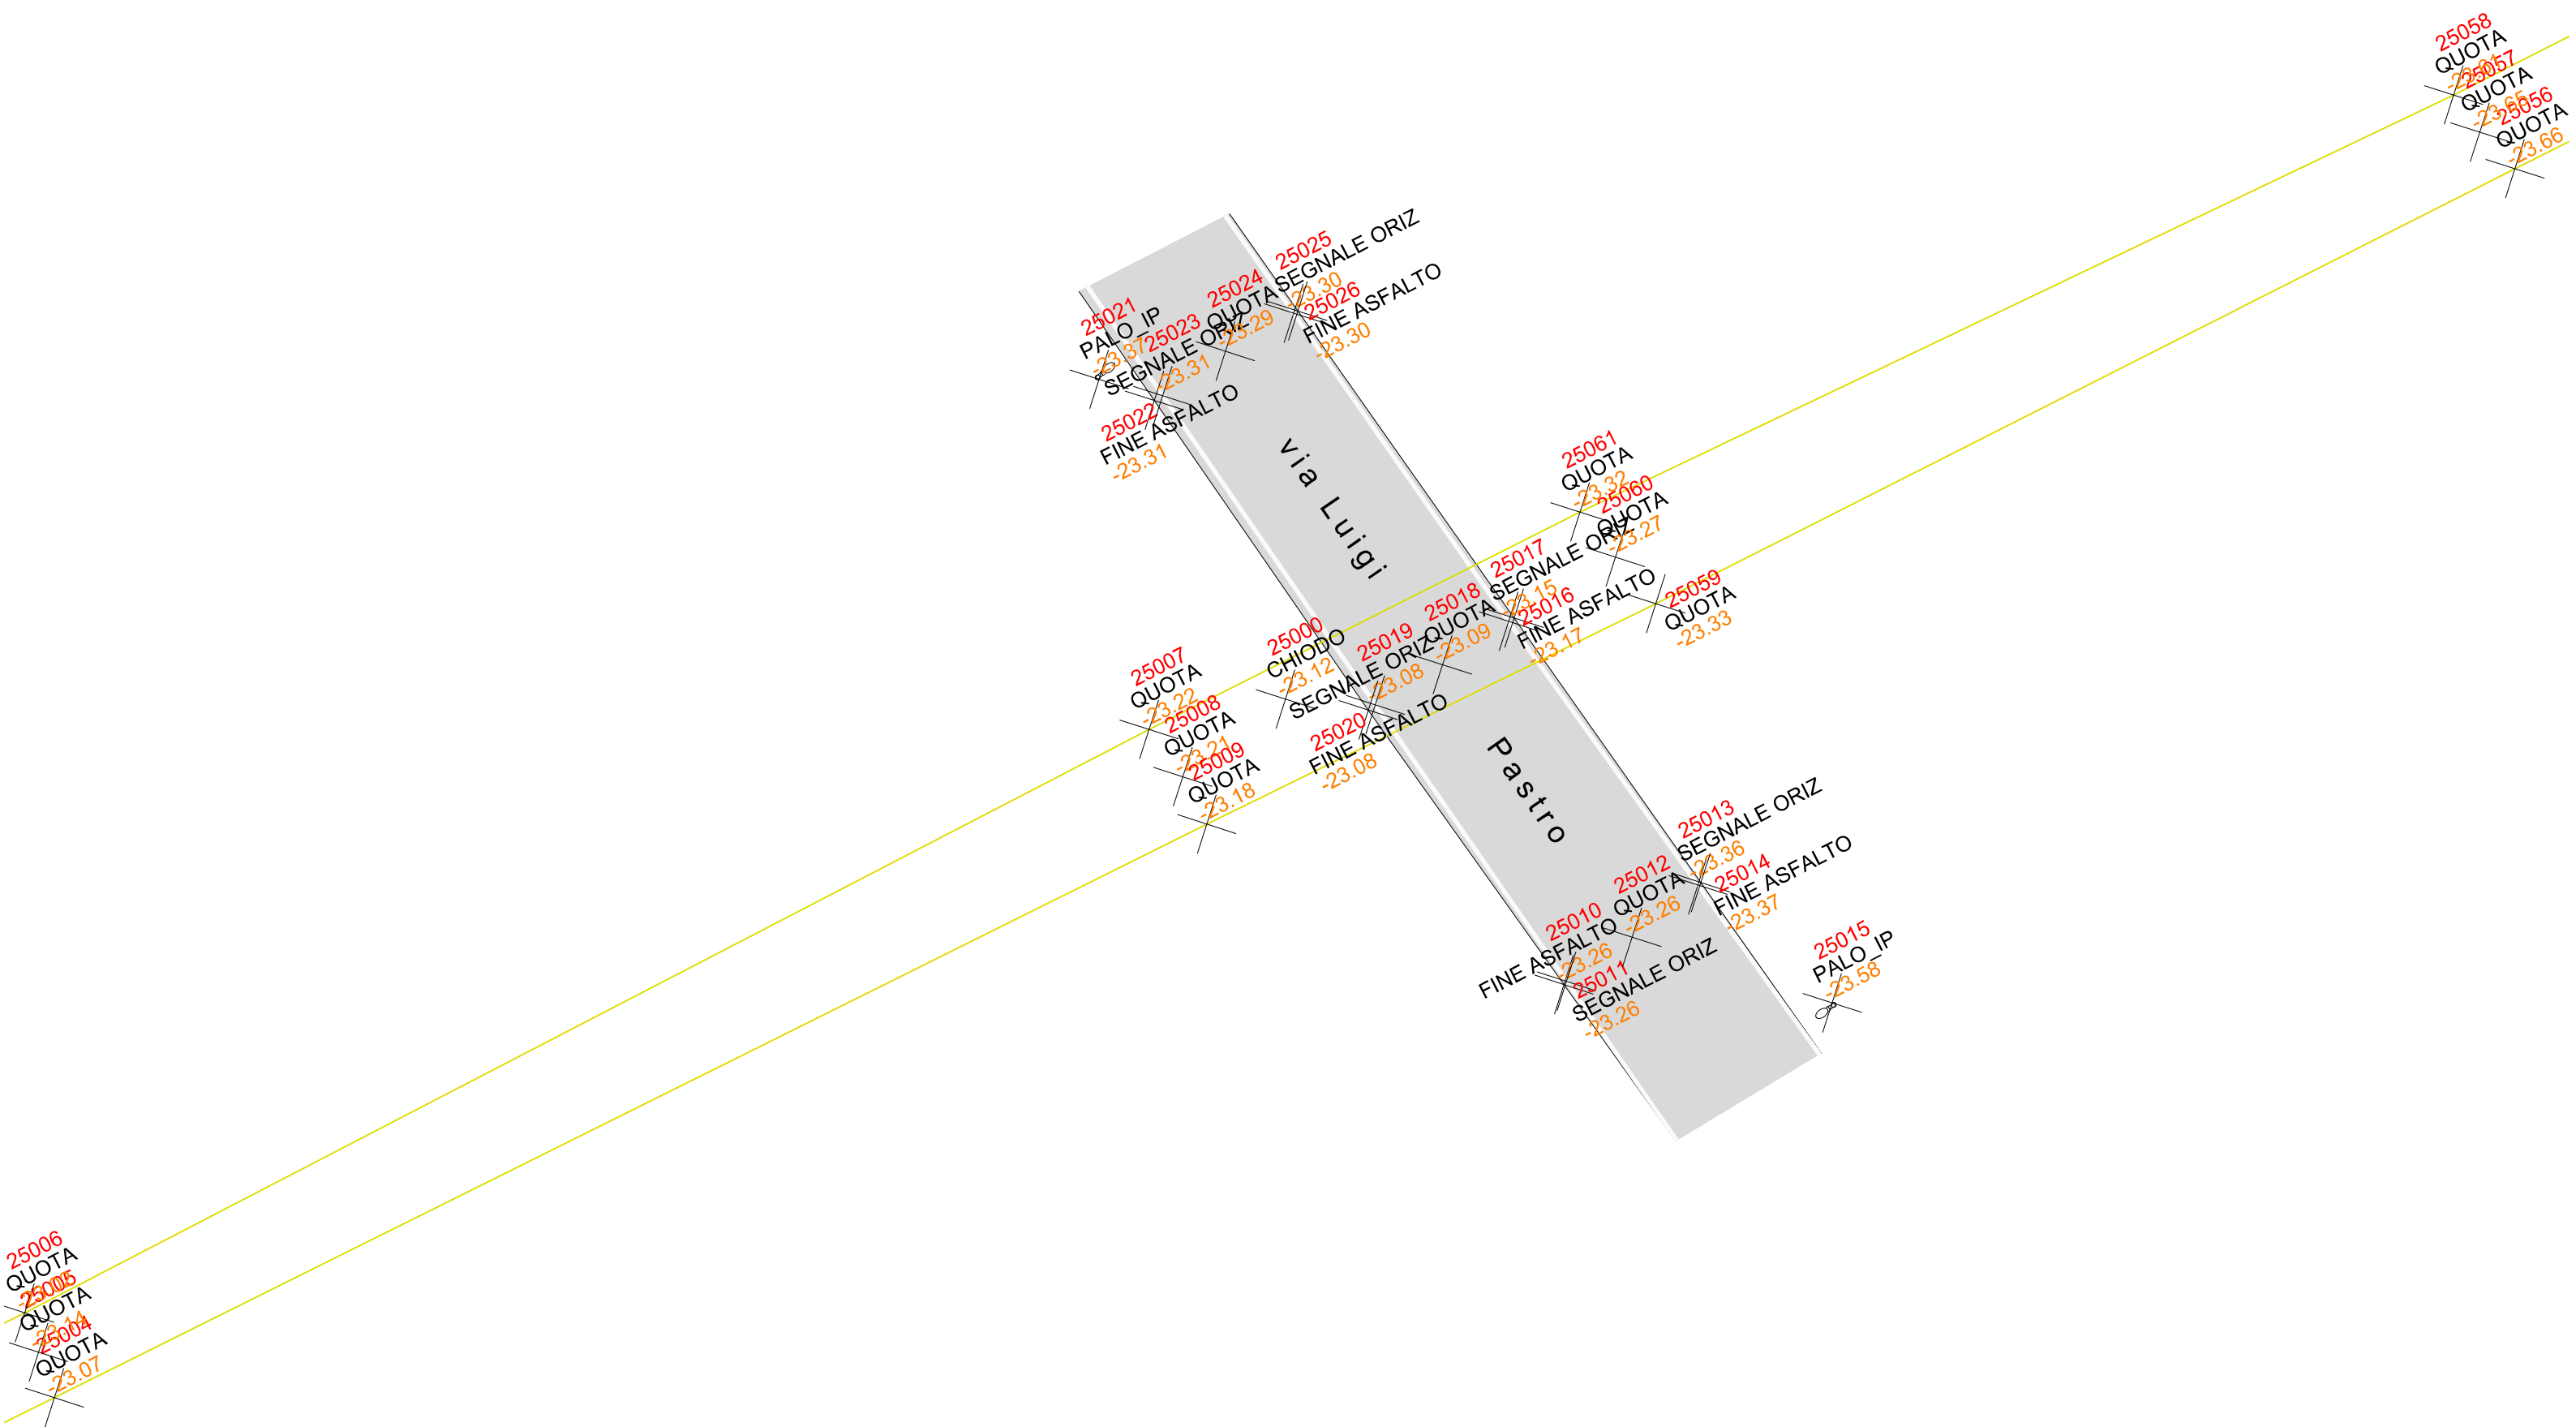



18 RILIEVO NODO 18
Scala 1:200

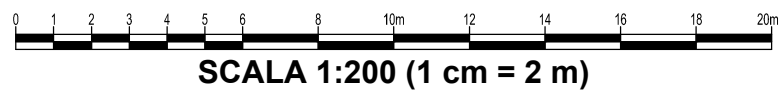

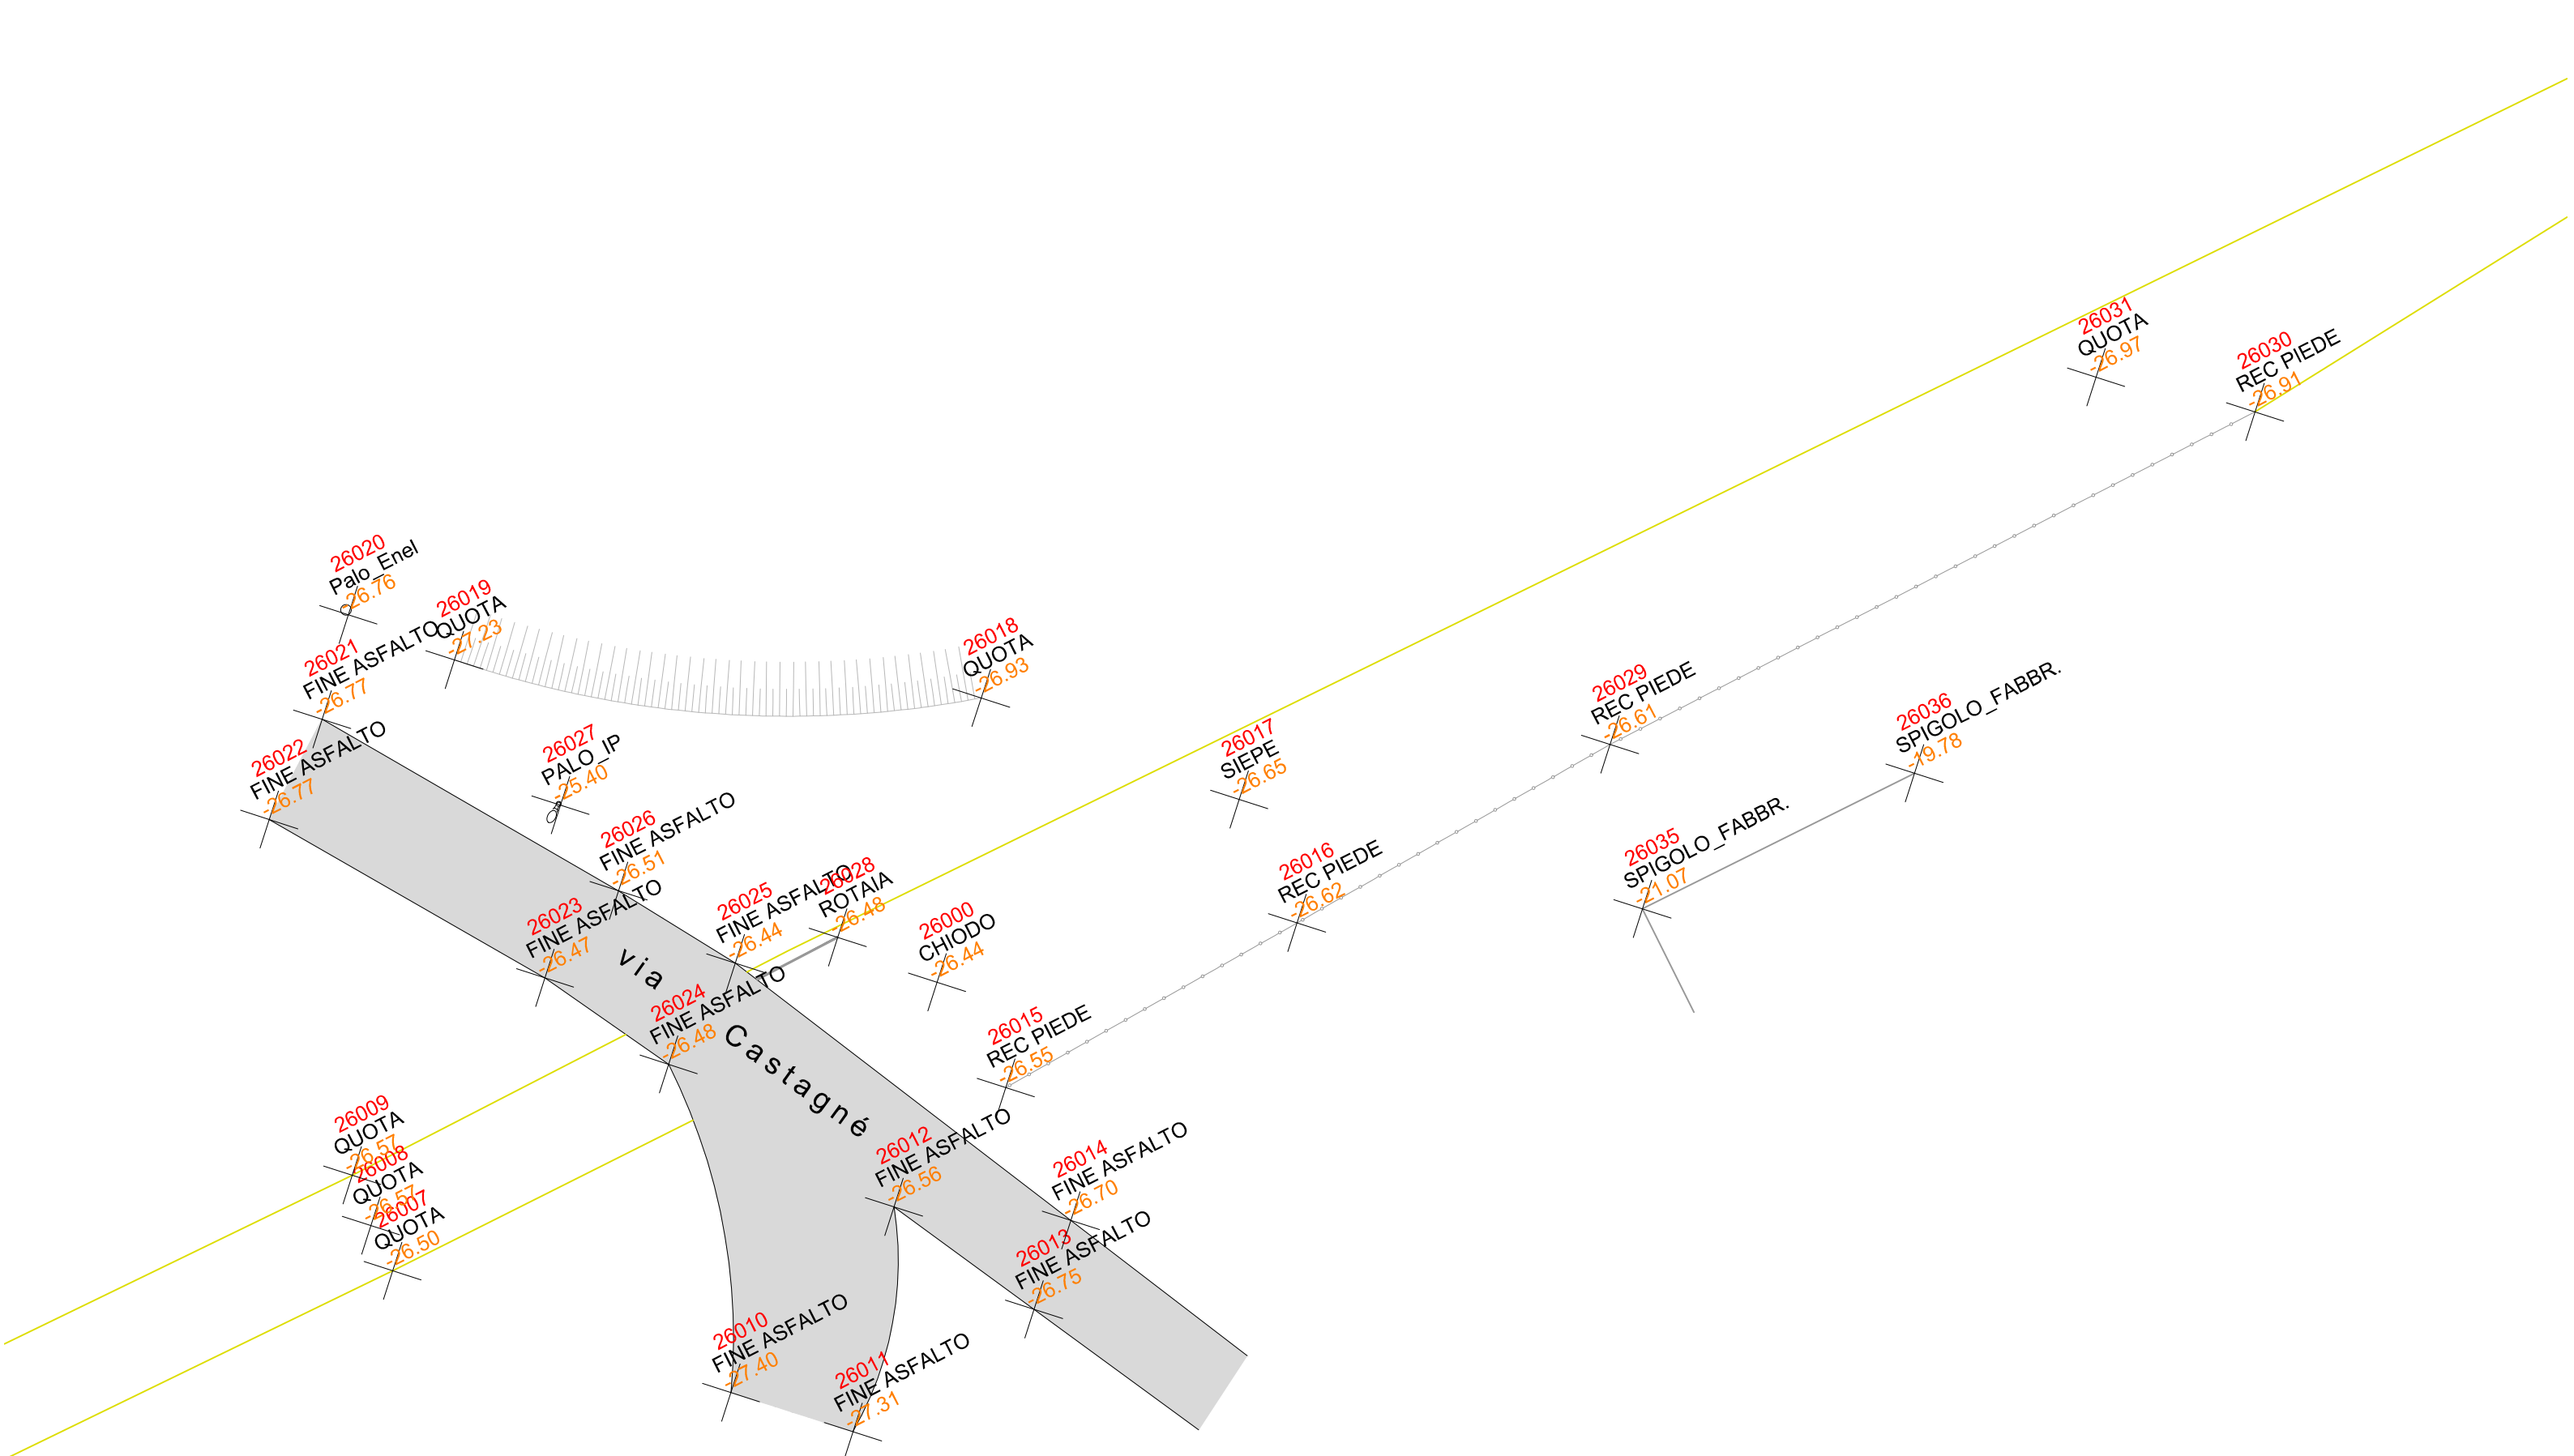



19 RILIEVO NODO 19
Scala 1:200

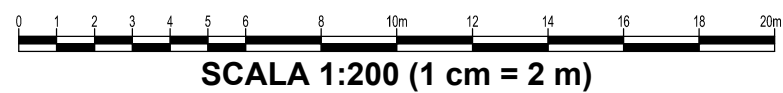

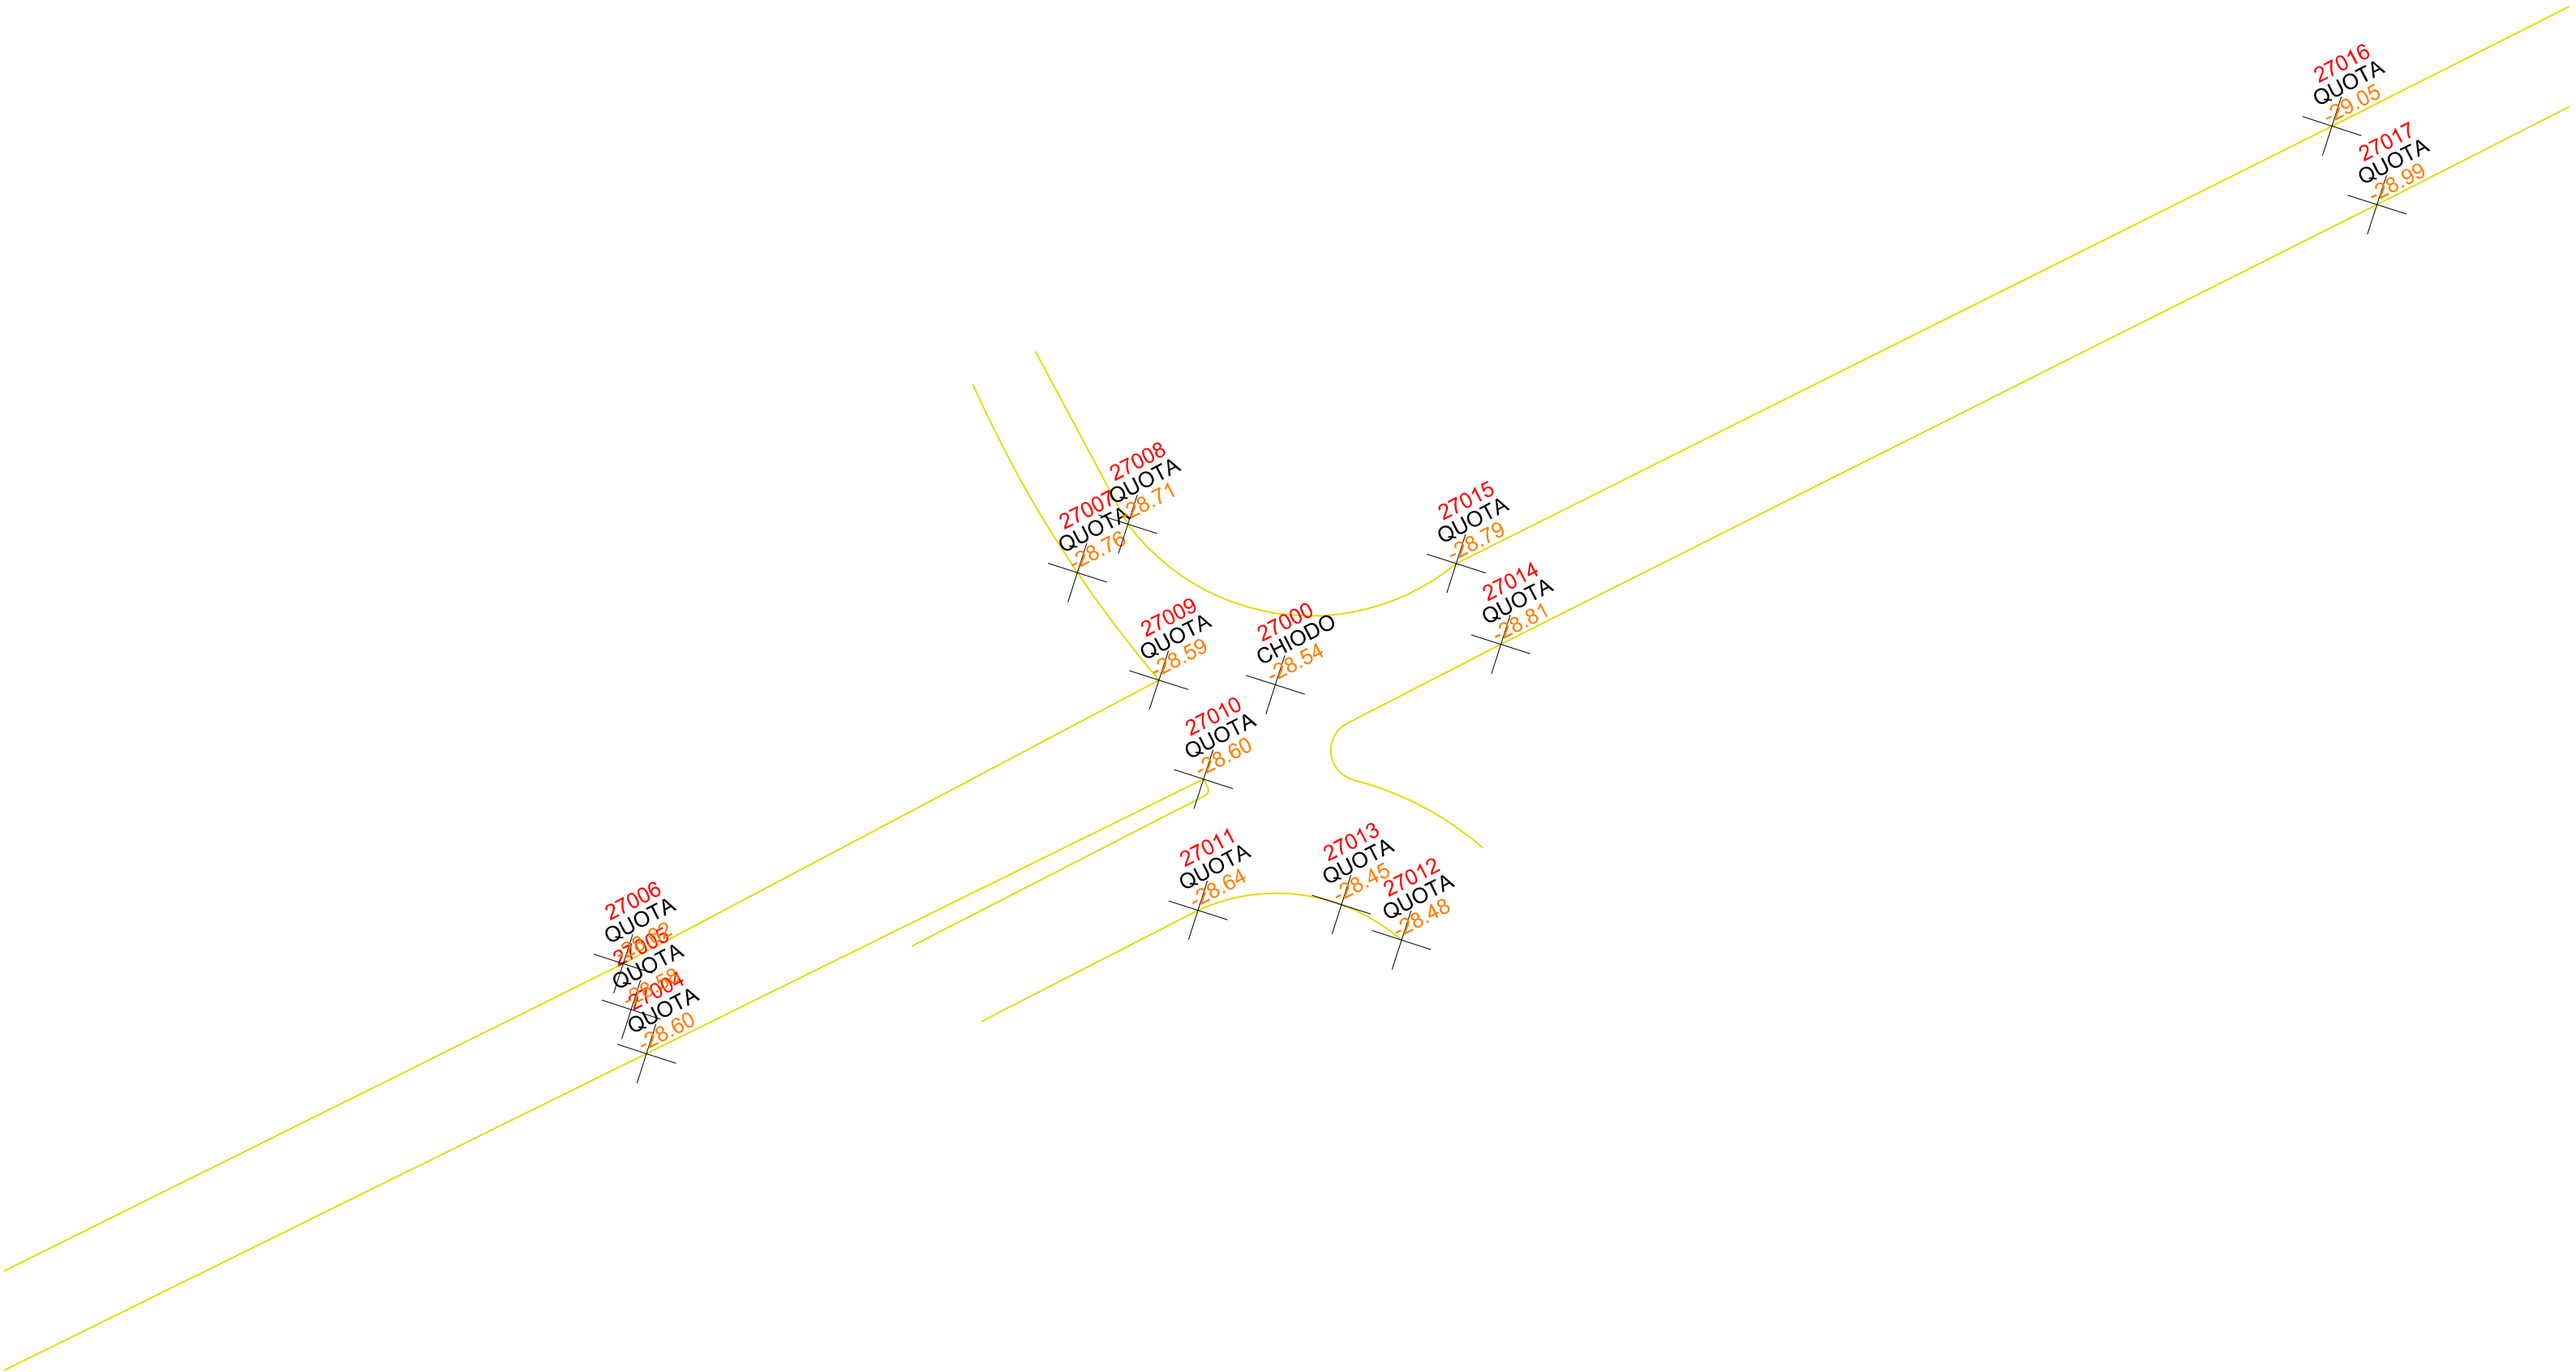


20 RILIEVO NODO 20
Scala 1:200

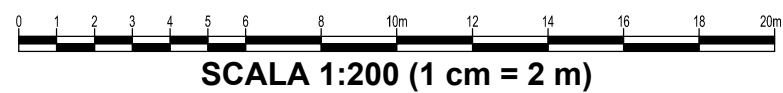


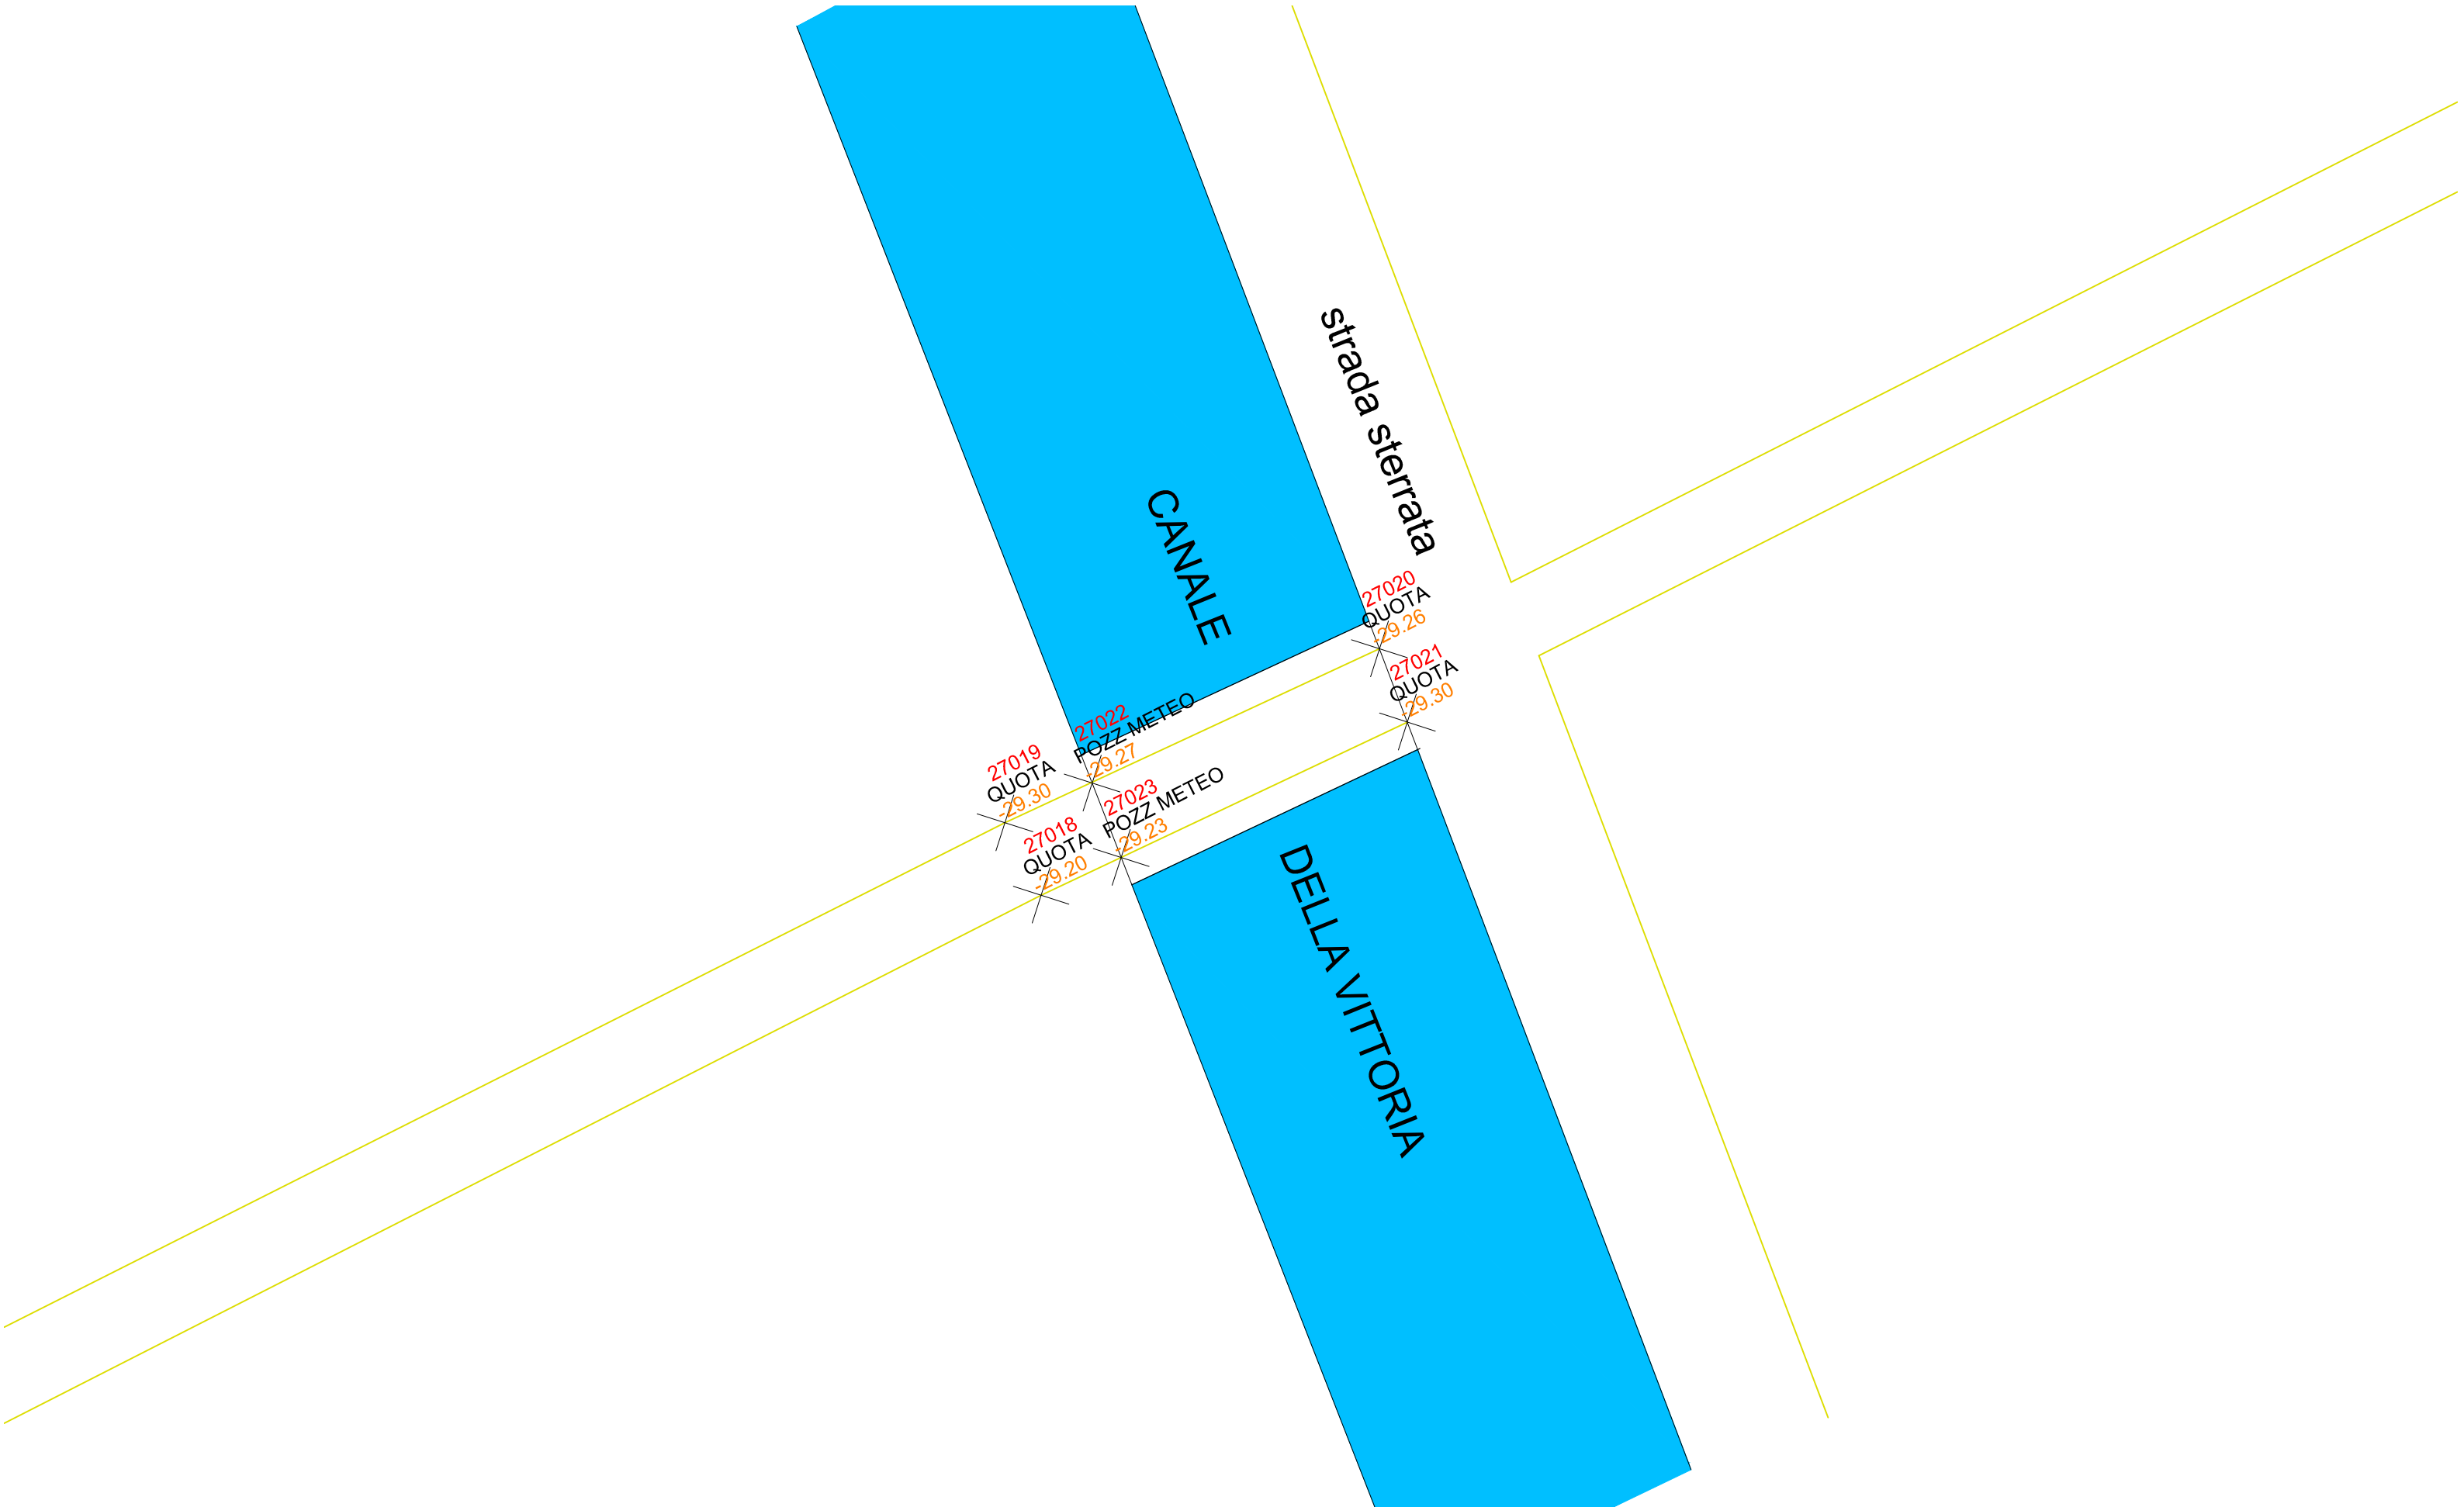


21 RILIEVO NODO 21
Scala 1:200

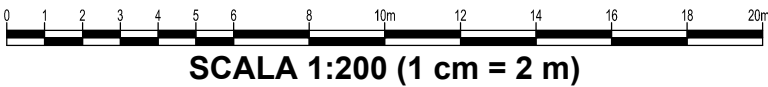

21a N7 Canale della Vittoria di Ponente	21b N4 Strada sterrata
--	---

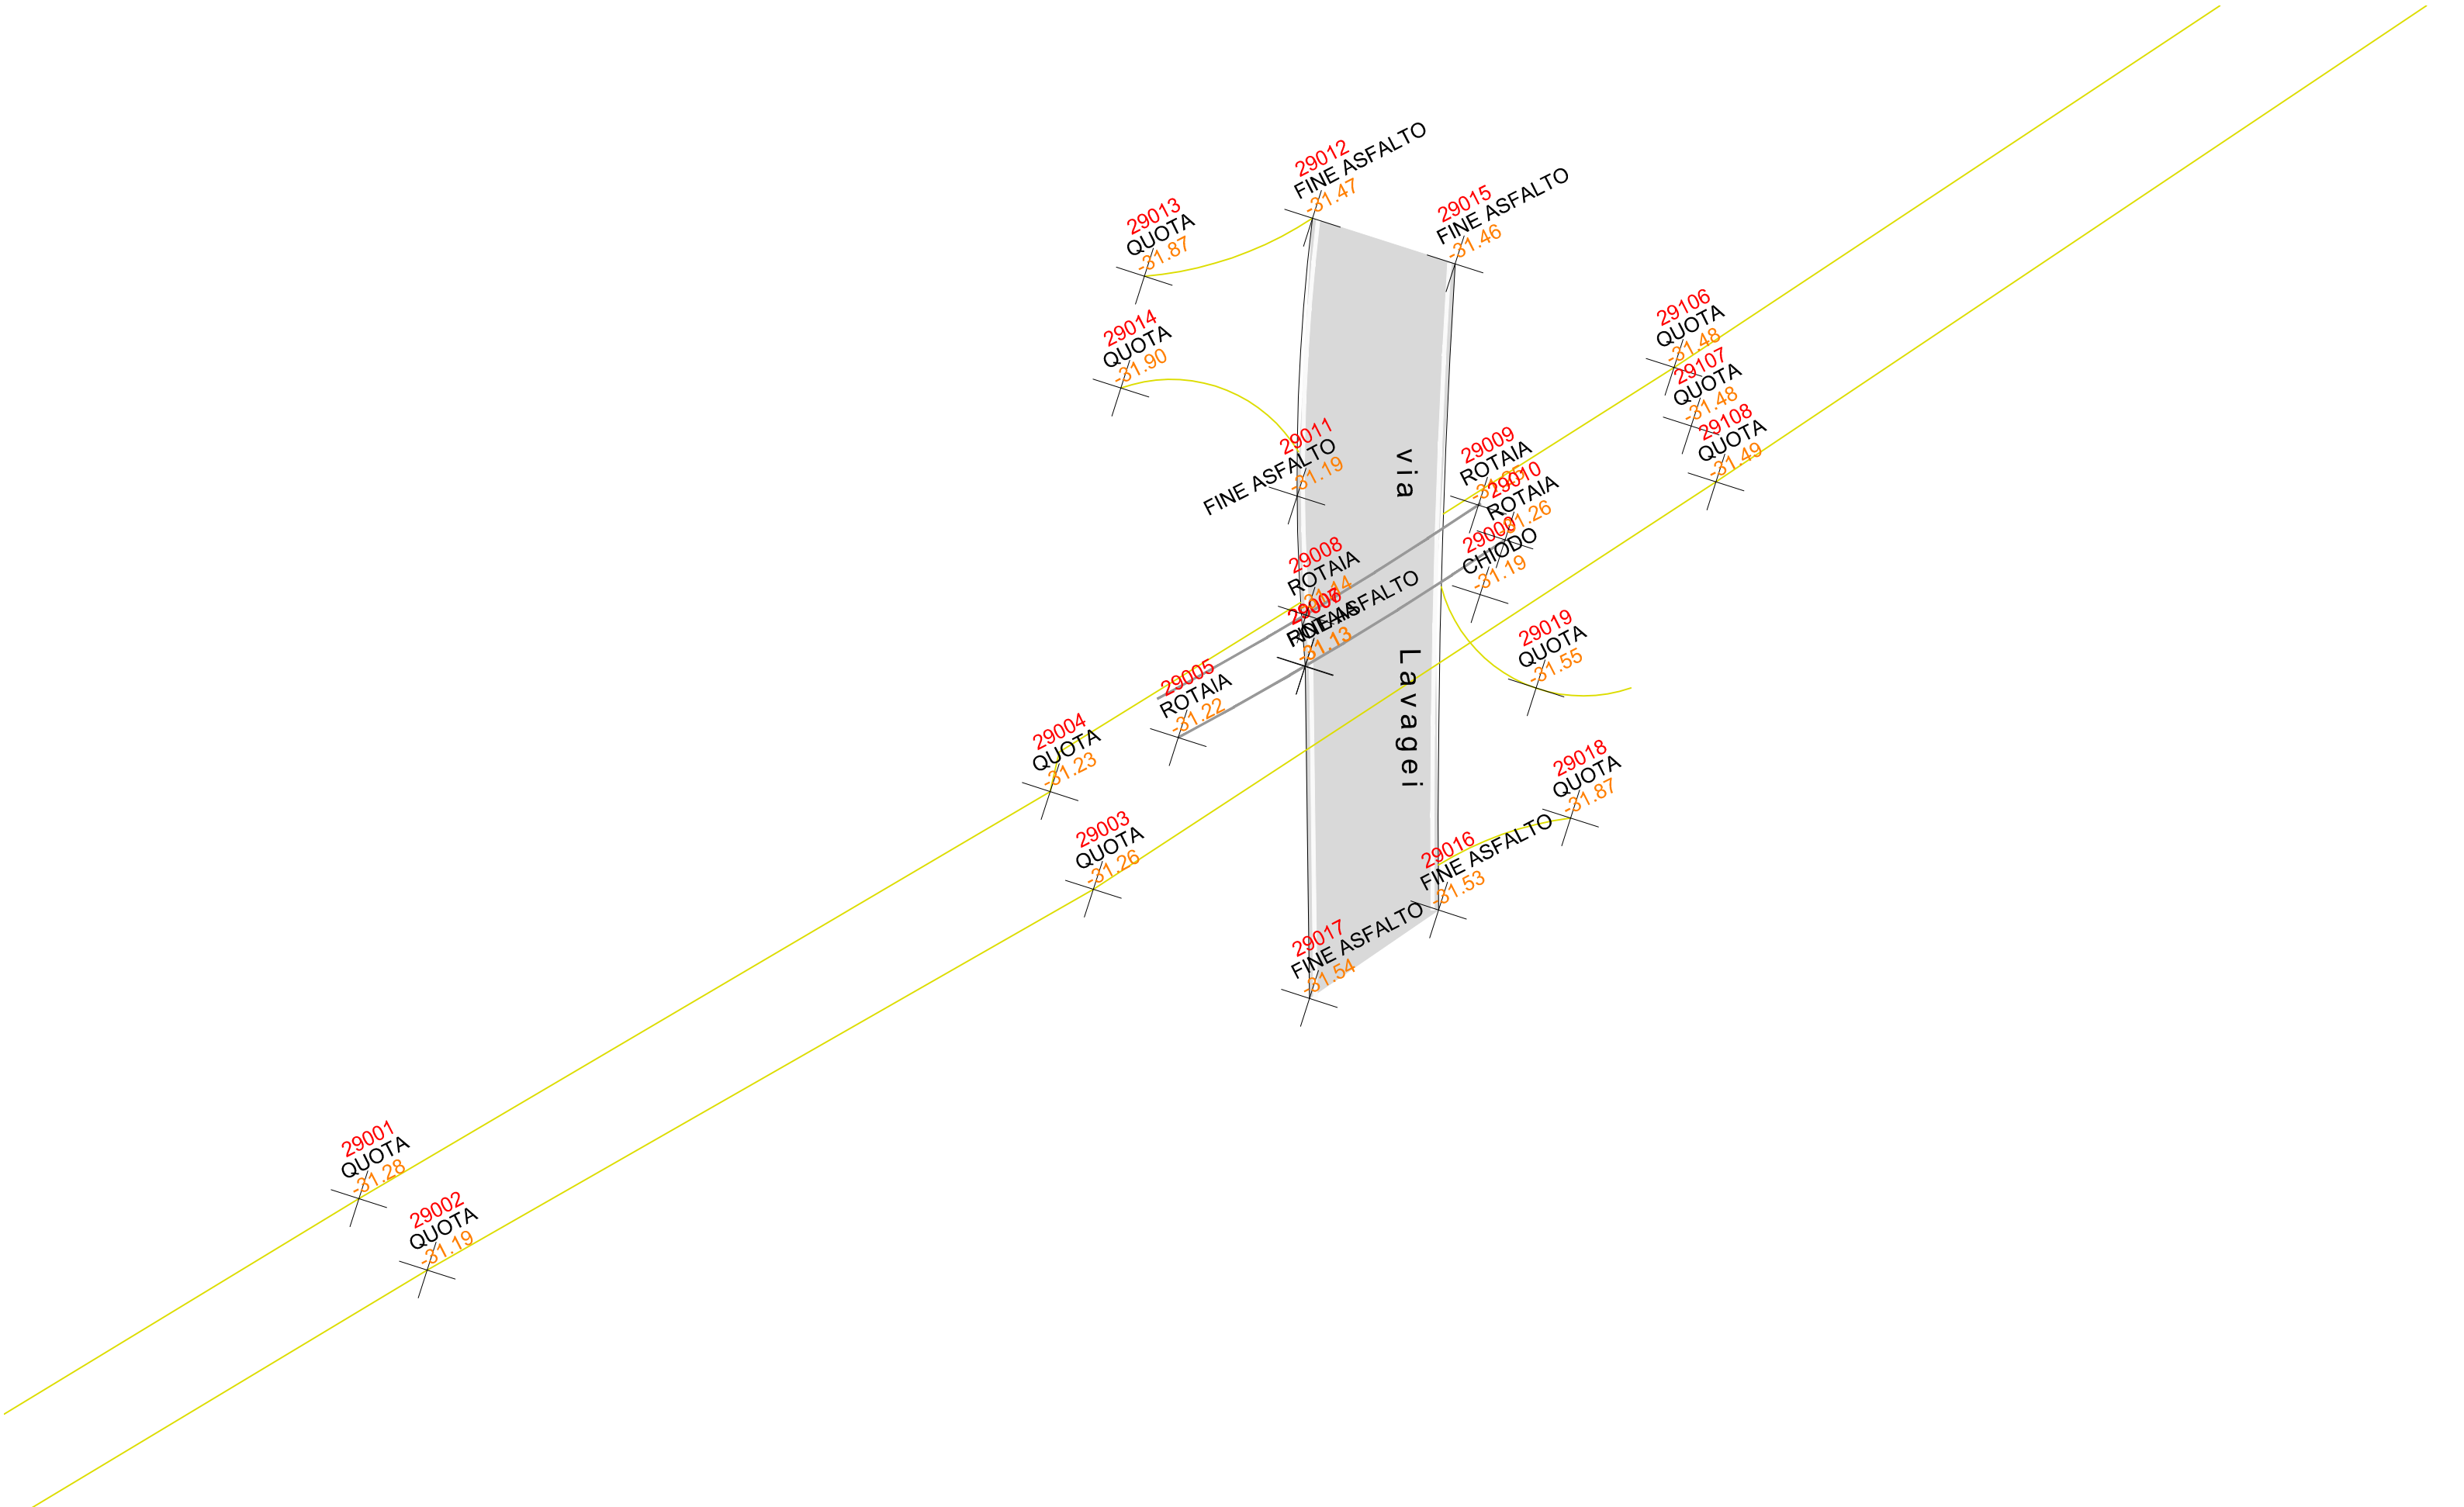


22 RILIEVO NODO 22
Scala 1:200

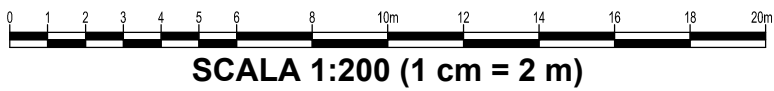


22


N1

via Lavagei

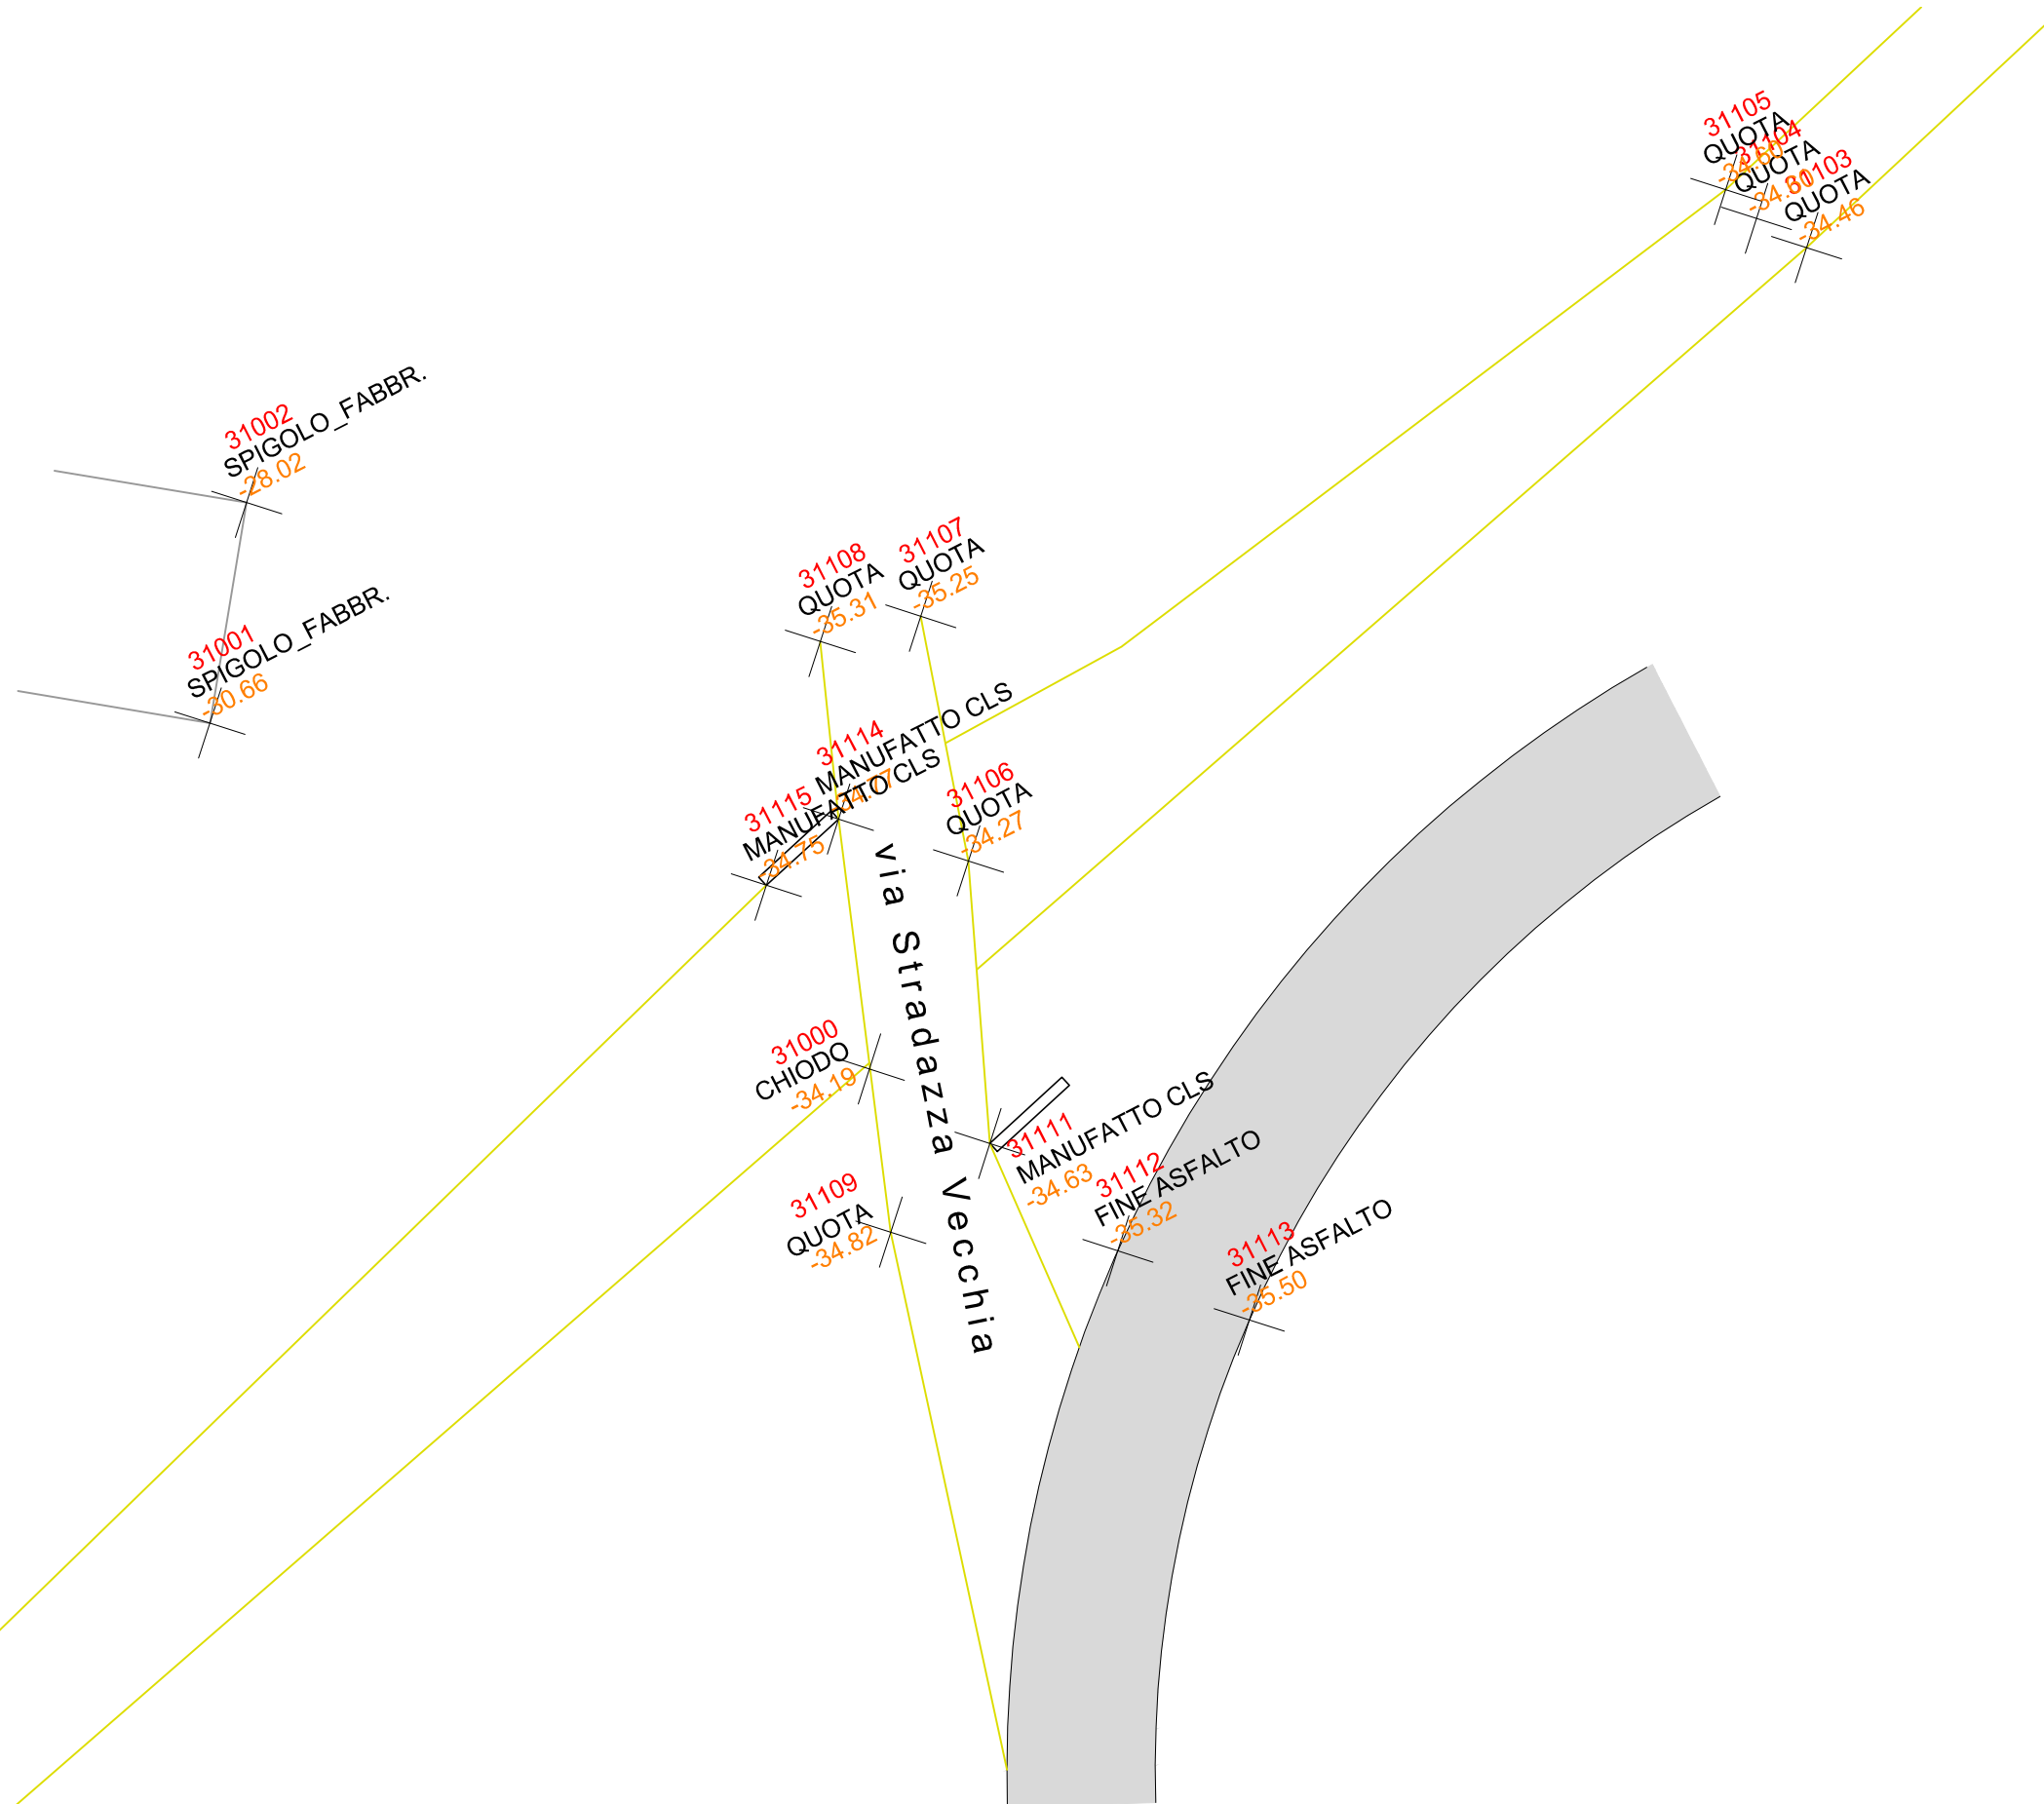


23 RILIEVO NODO 23
Scala 1:200

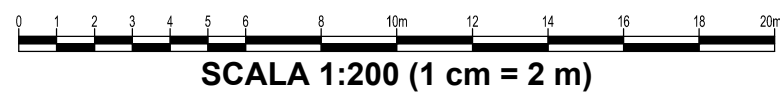


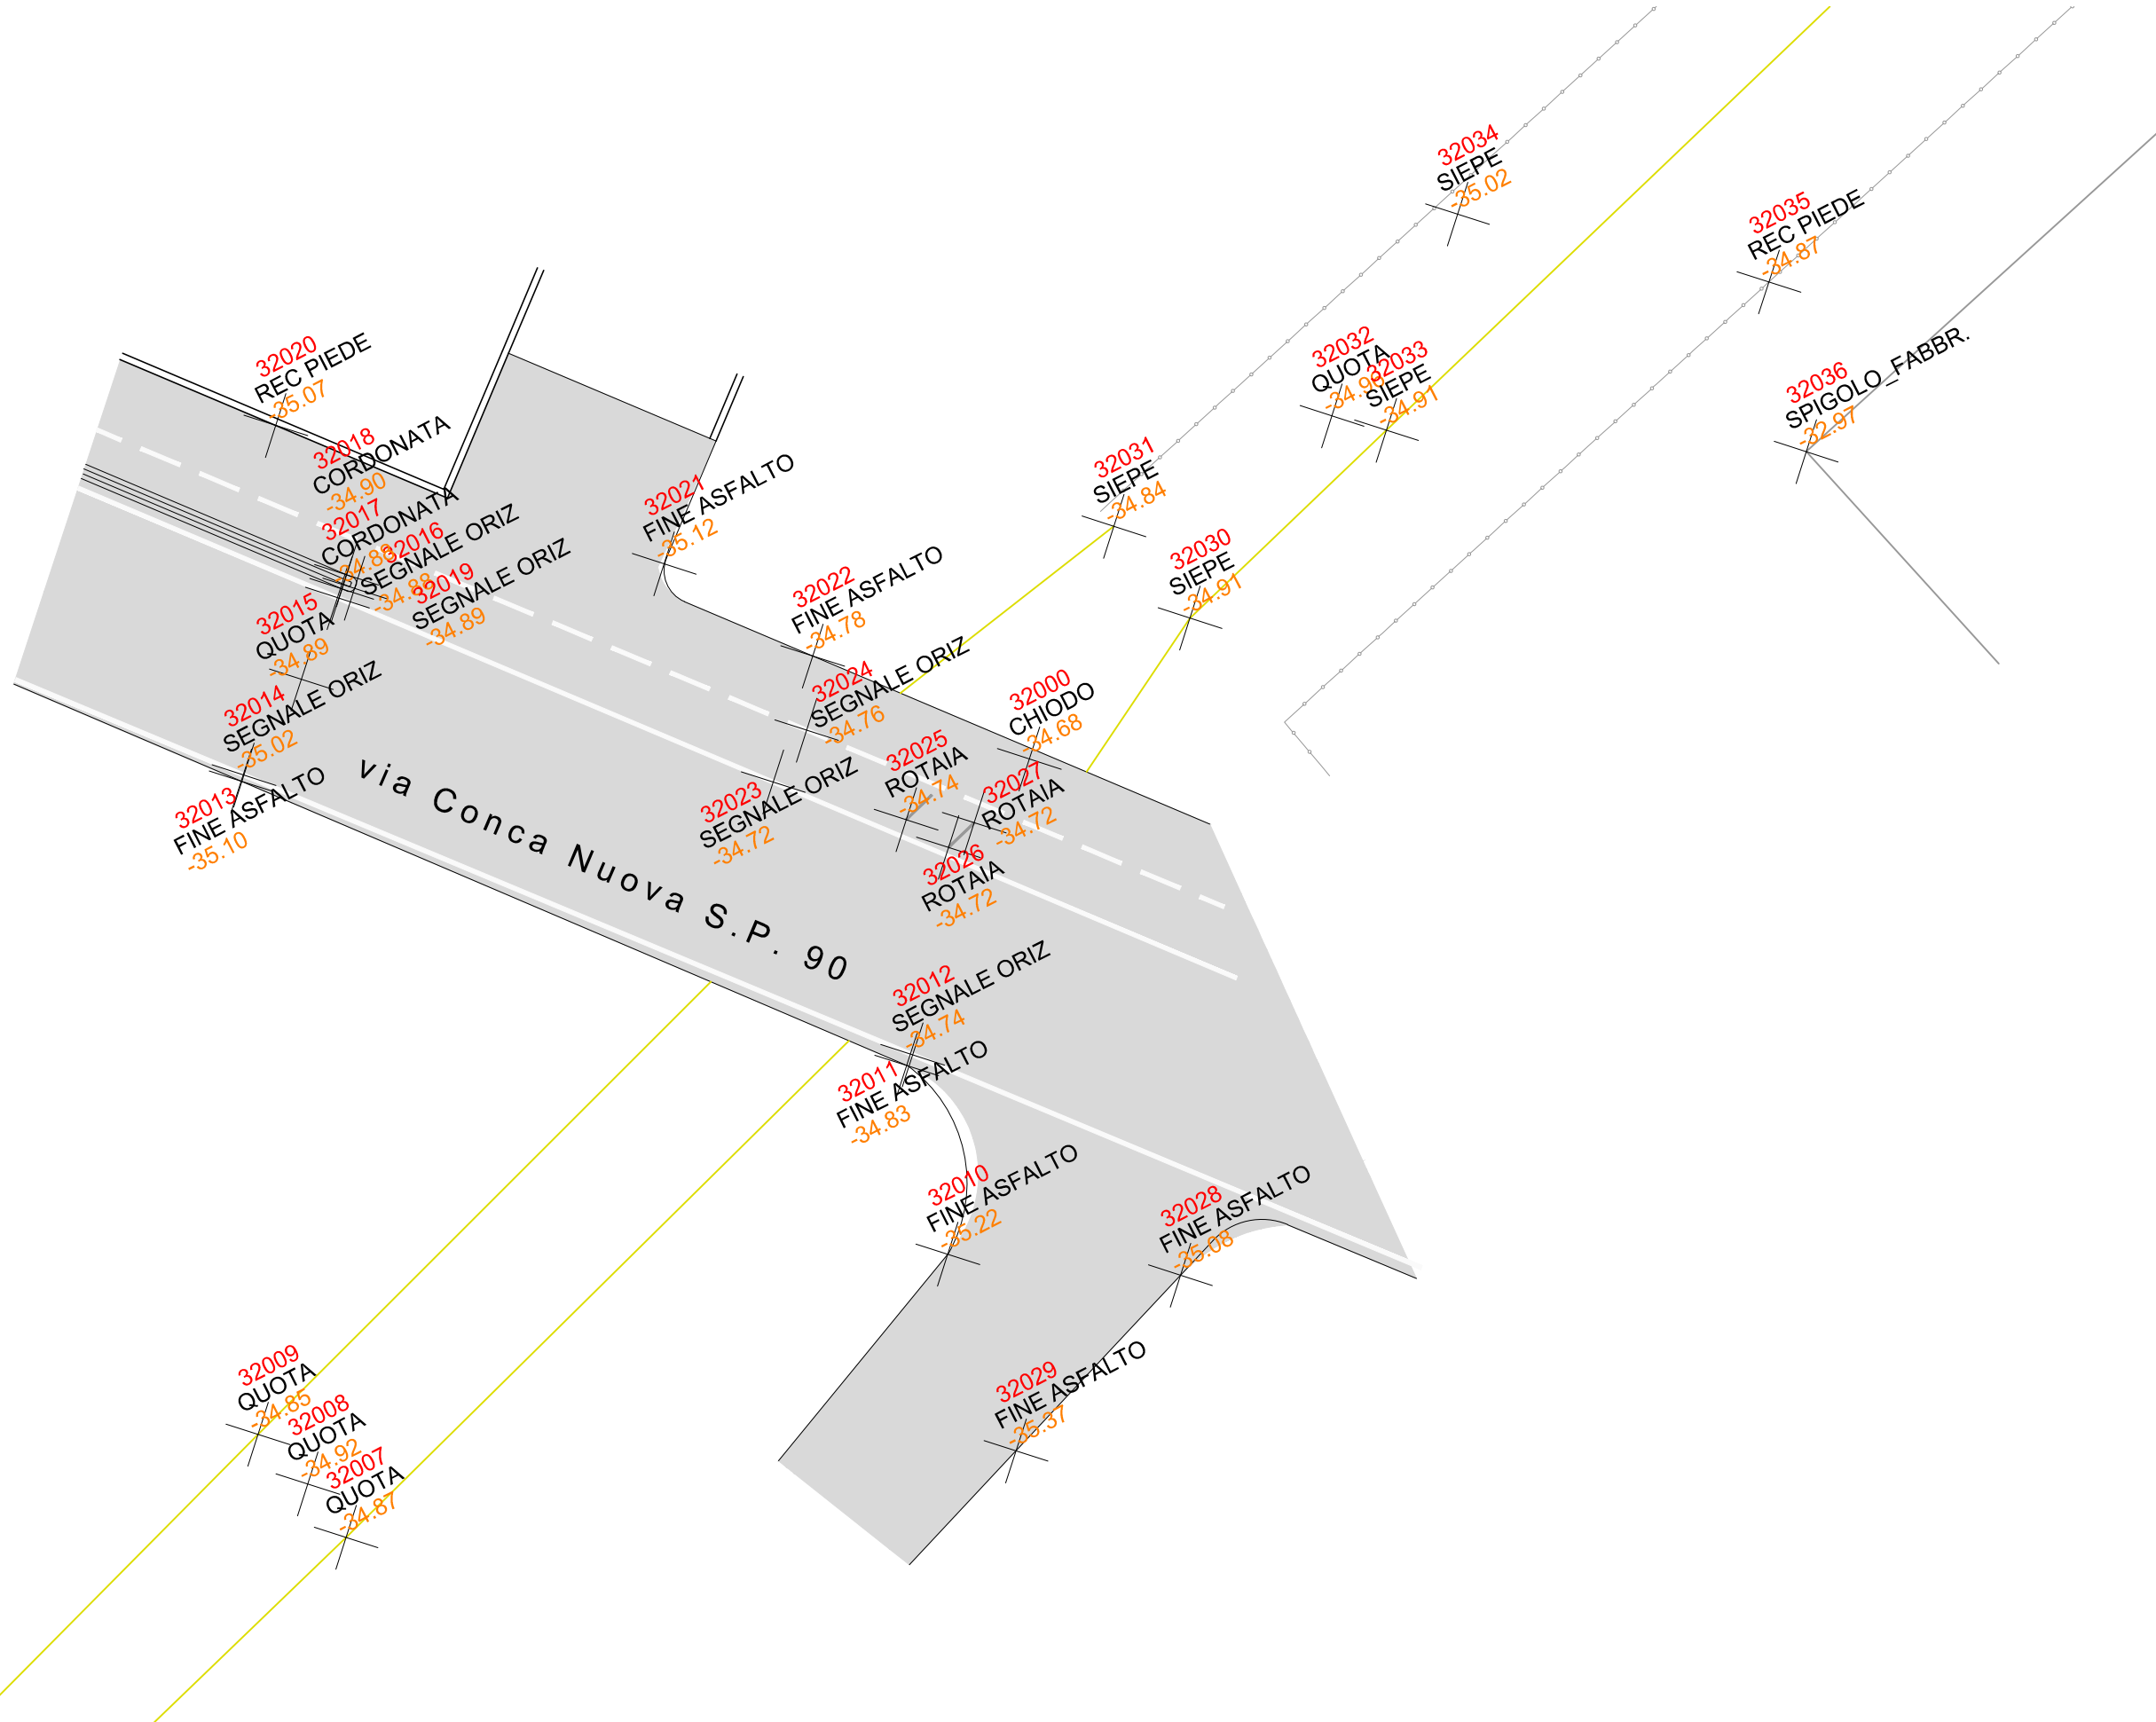

24 RILIEVO NODO 24
Scala 1:200

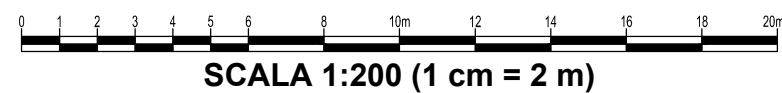


25 RILIEVO NODO 25
Scala 1:200


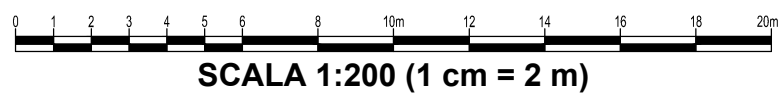



25

N4


Strada sterrata

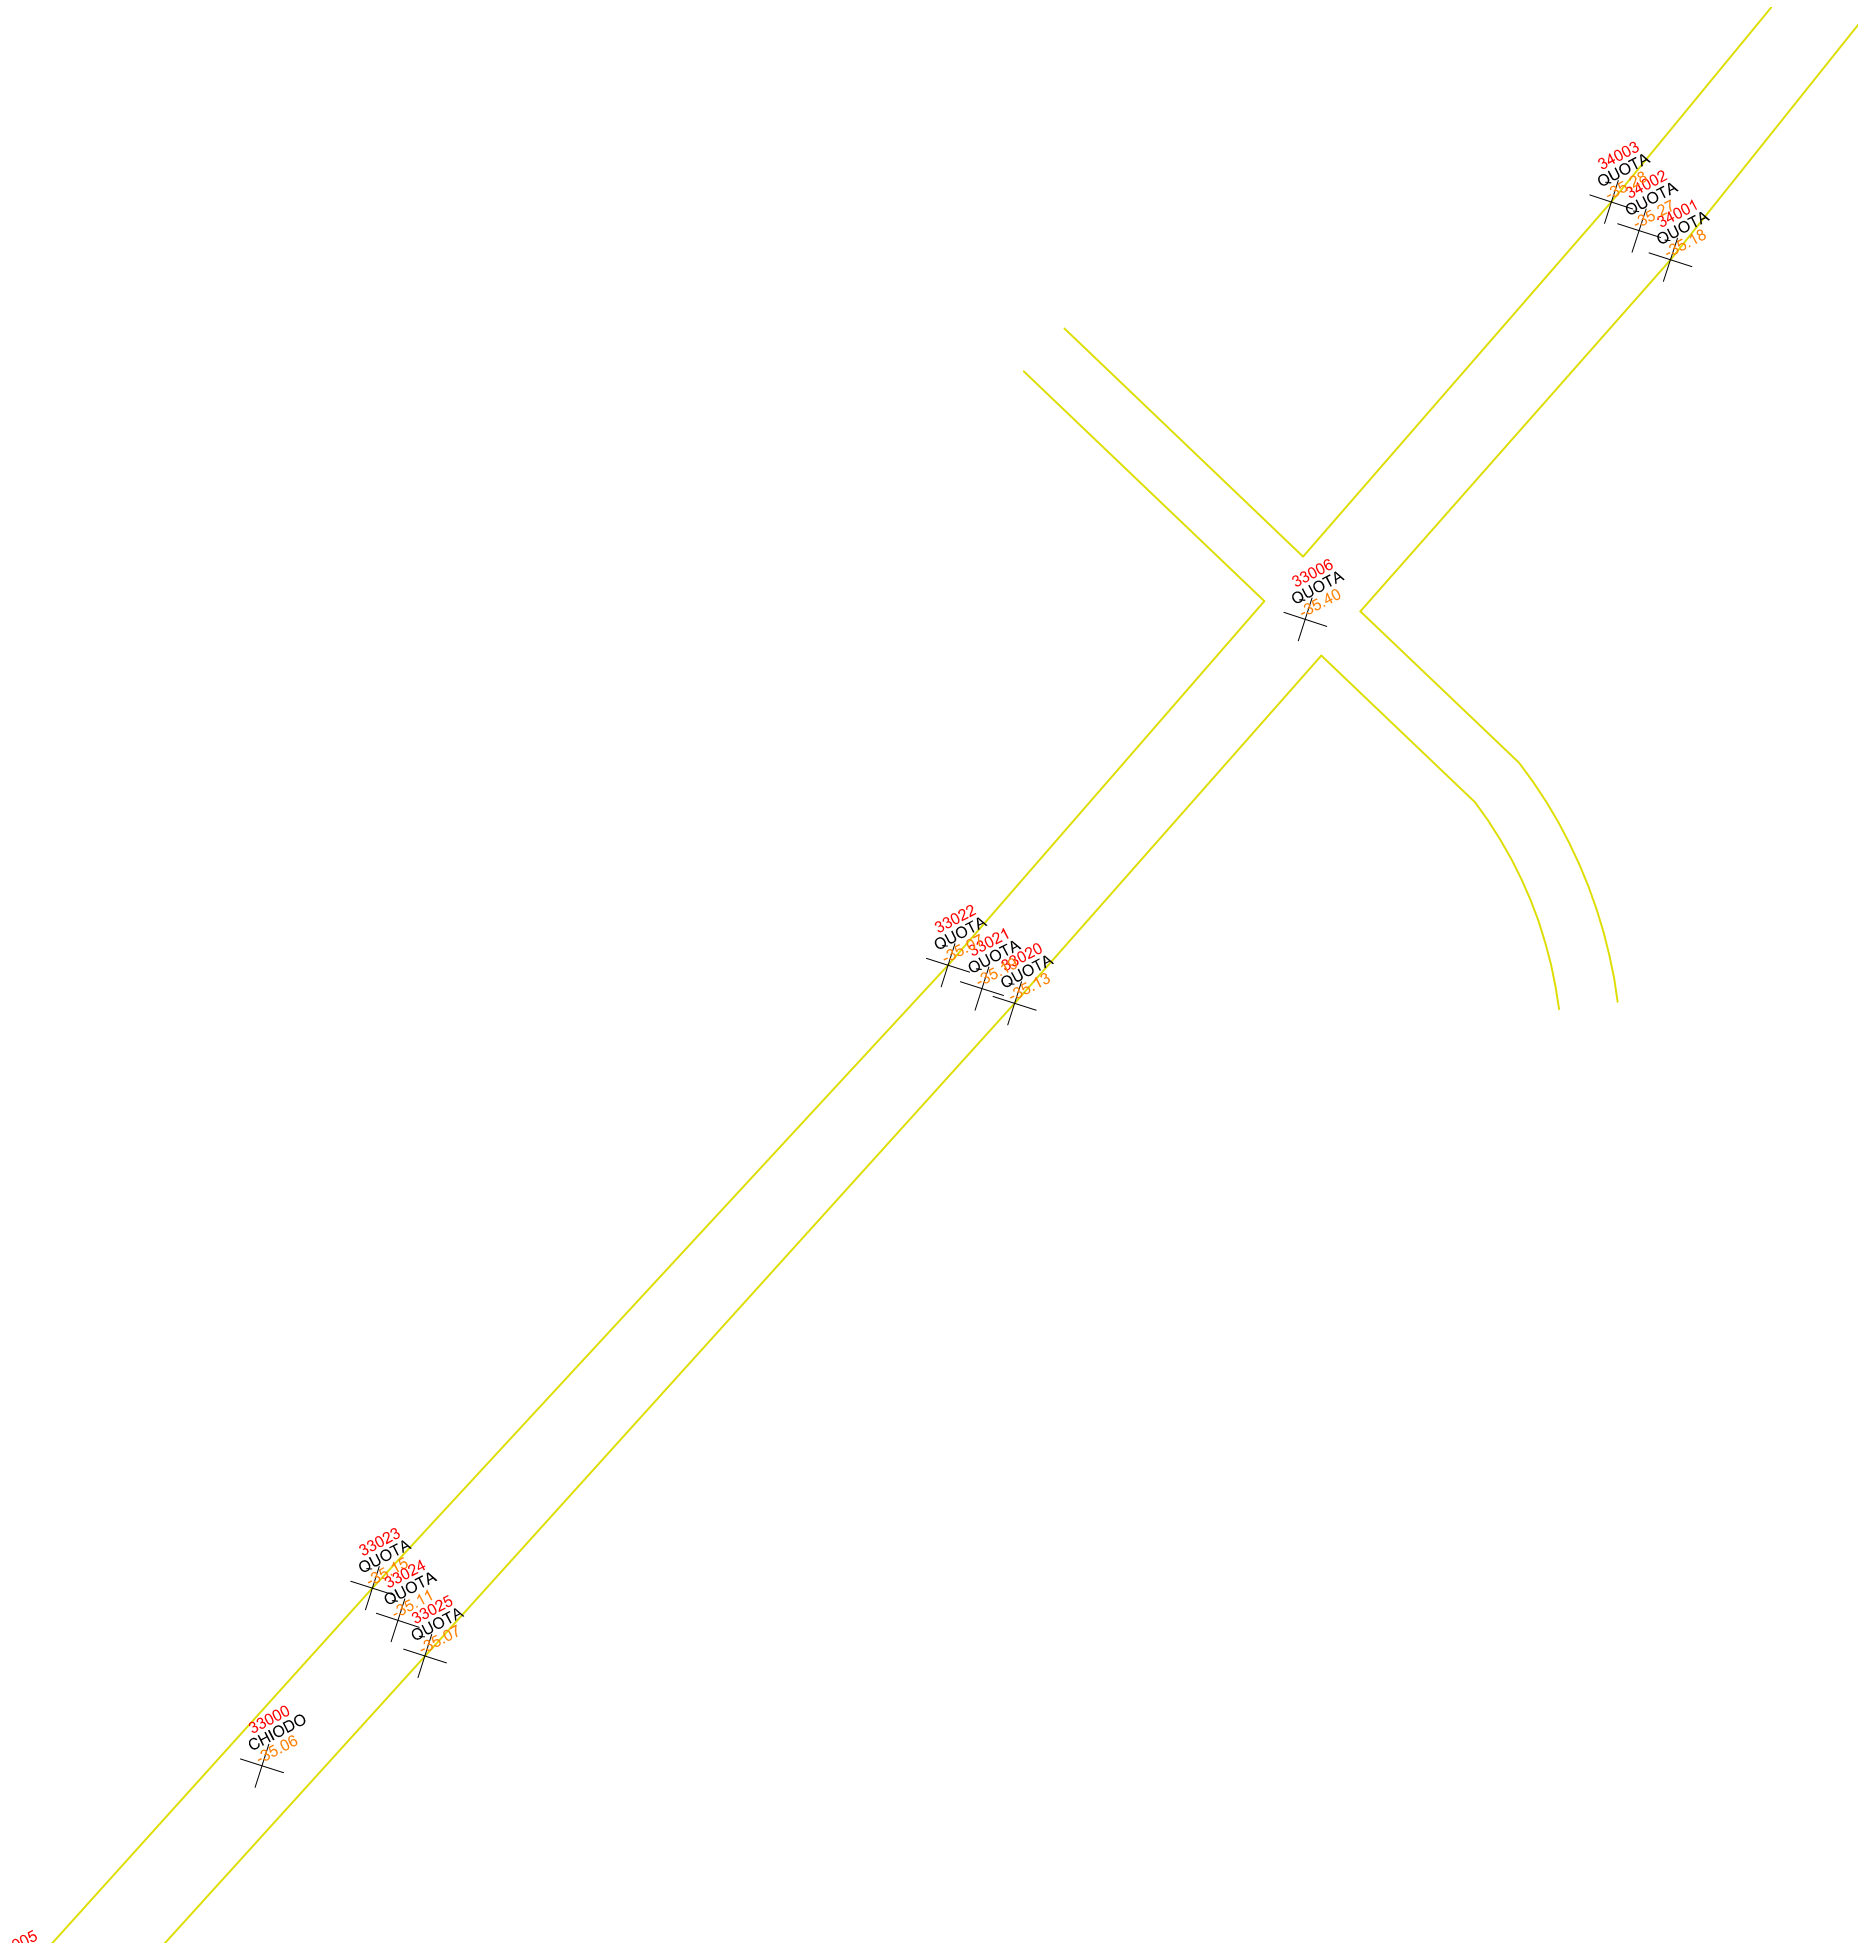

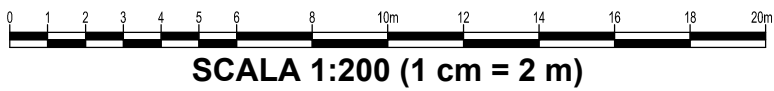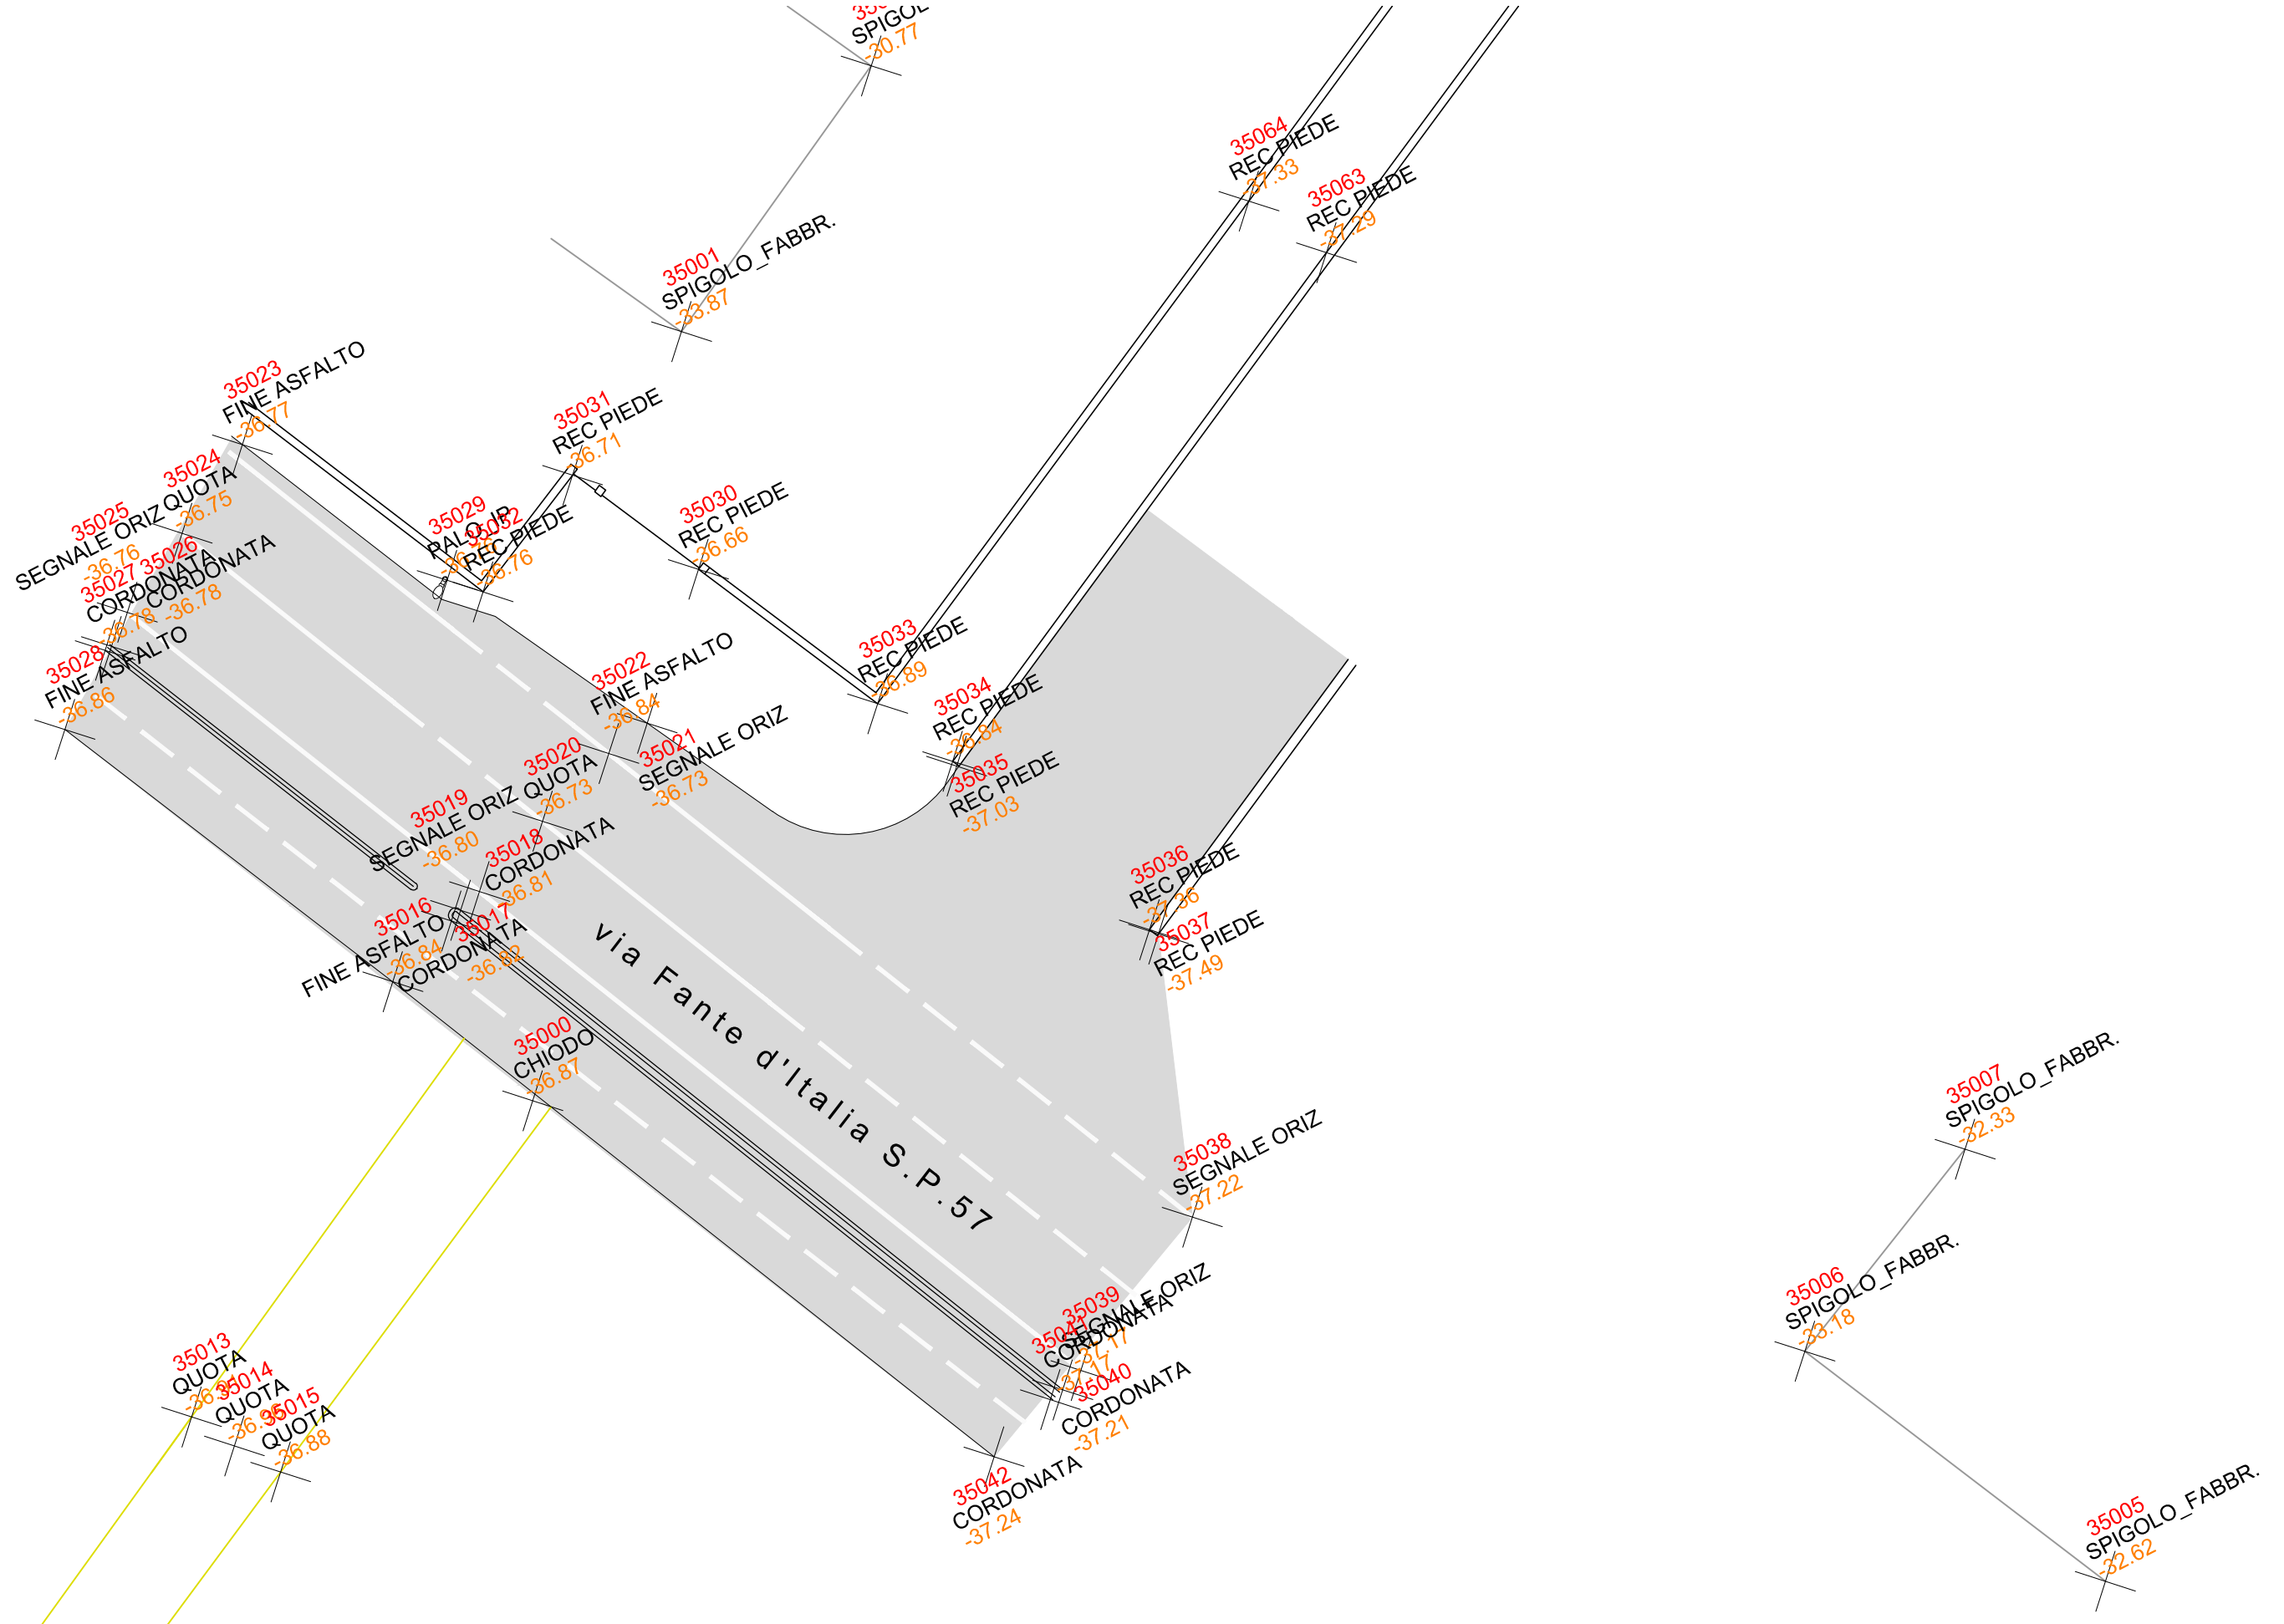

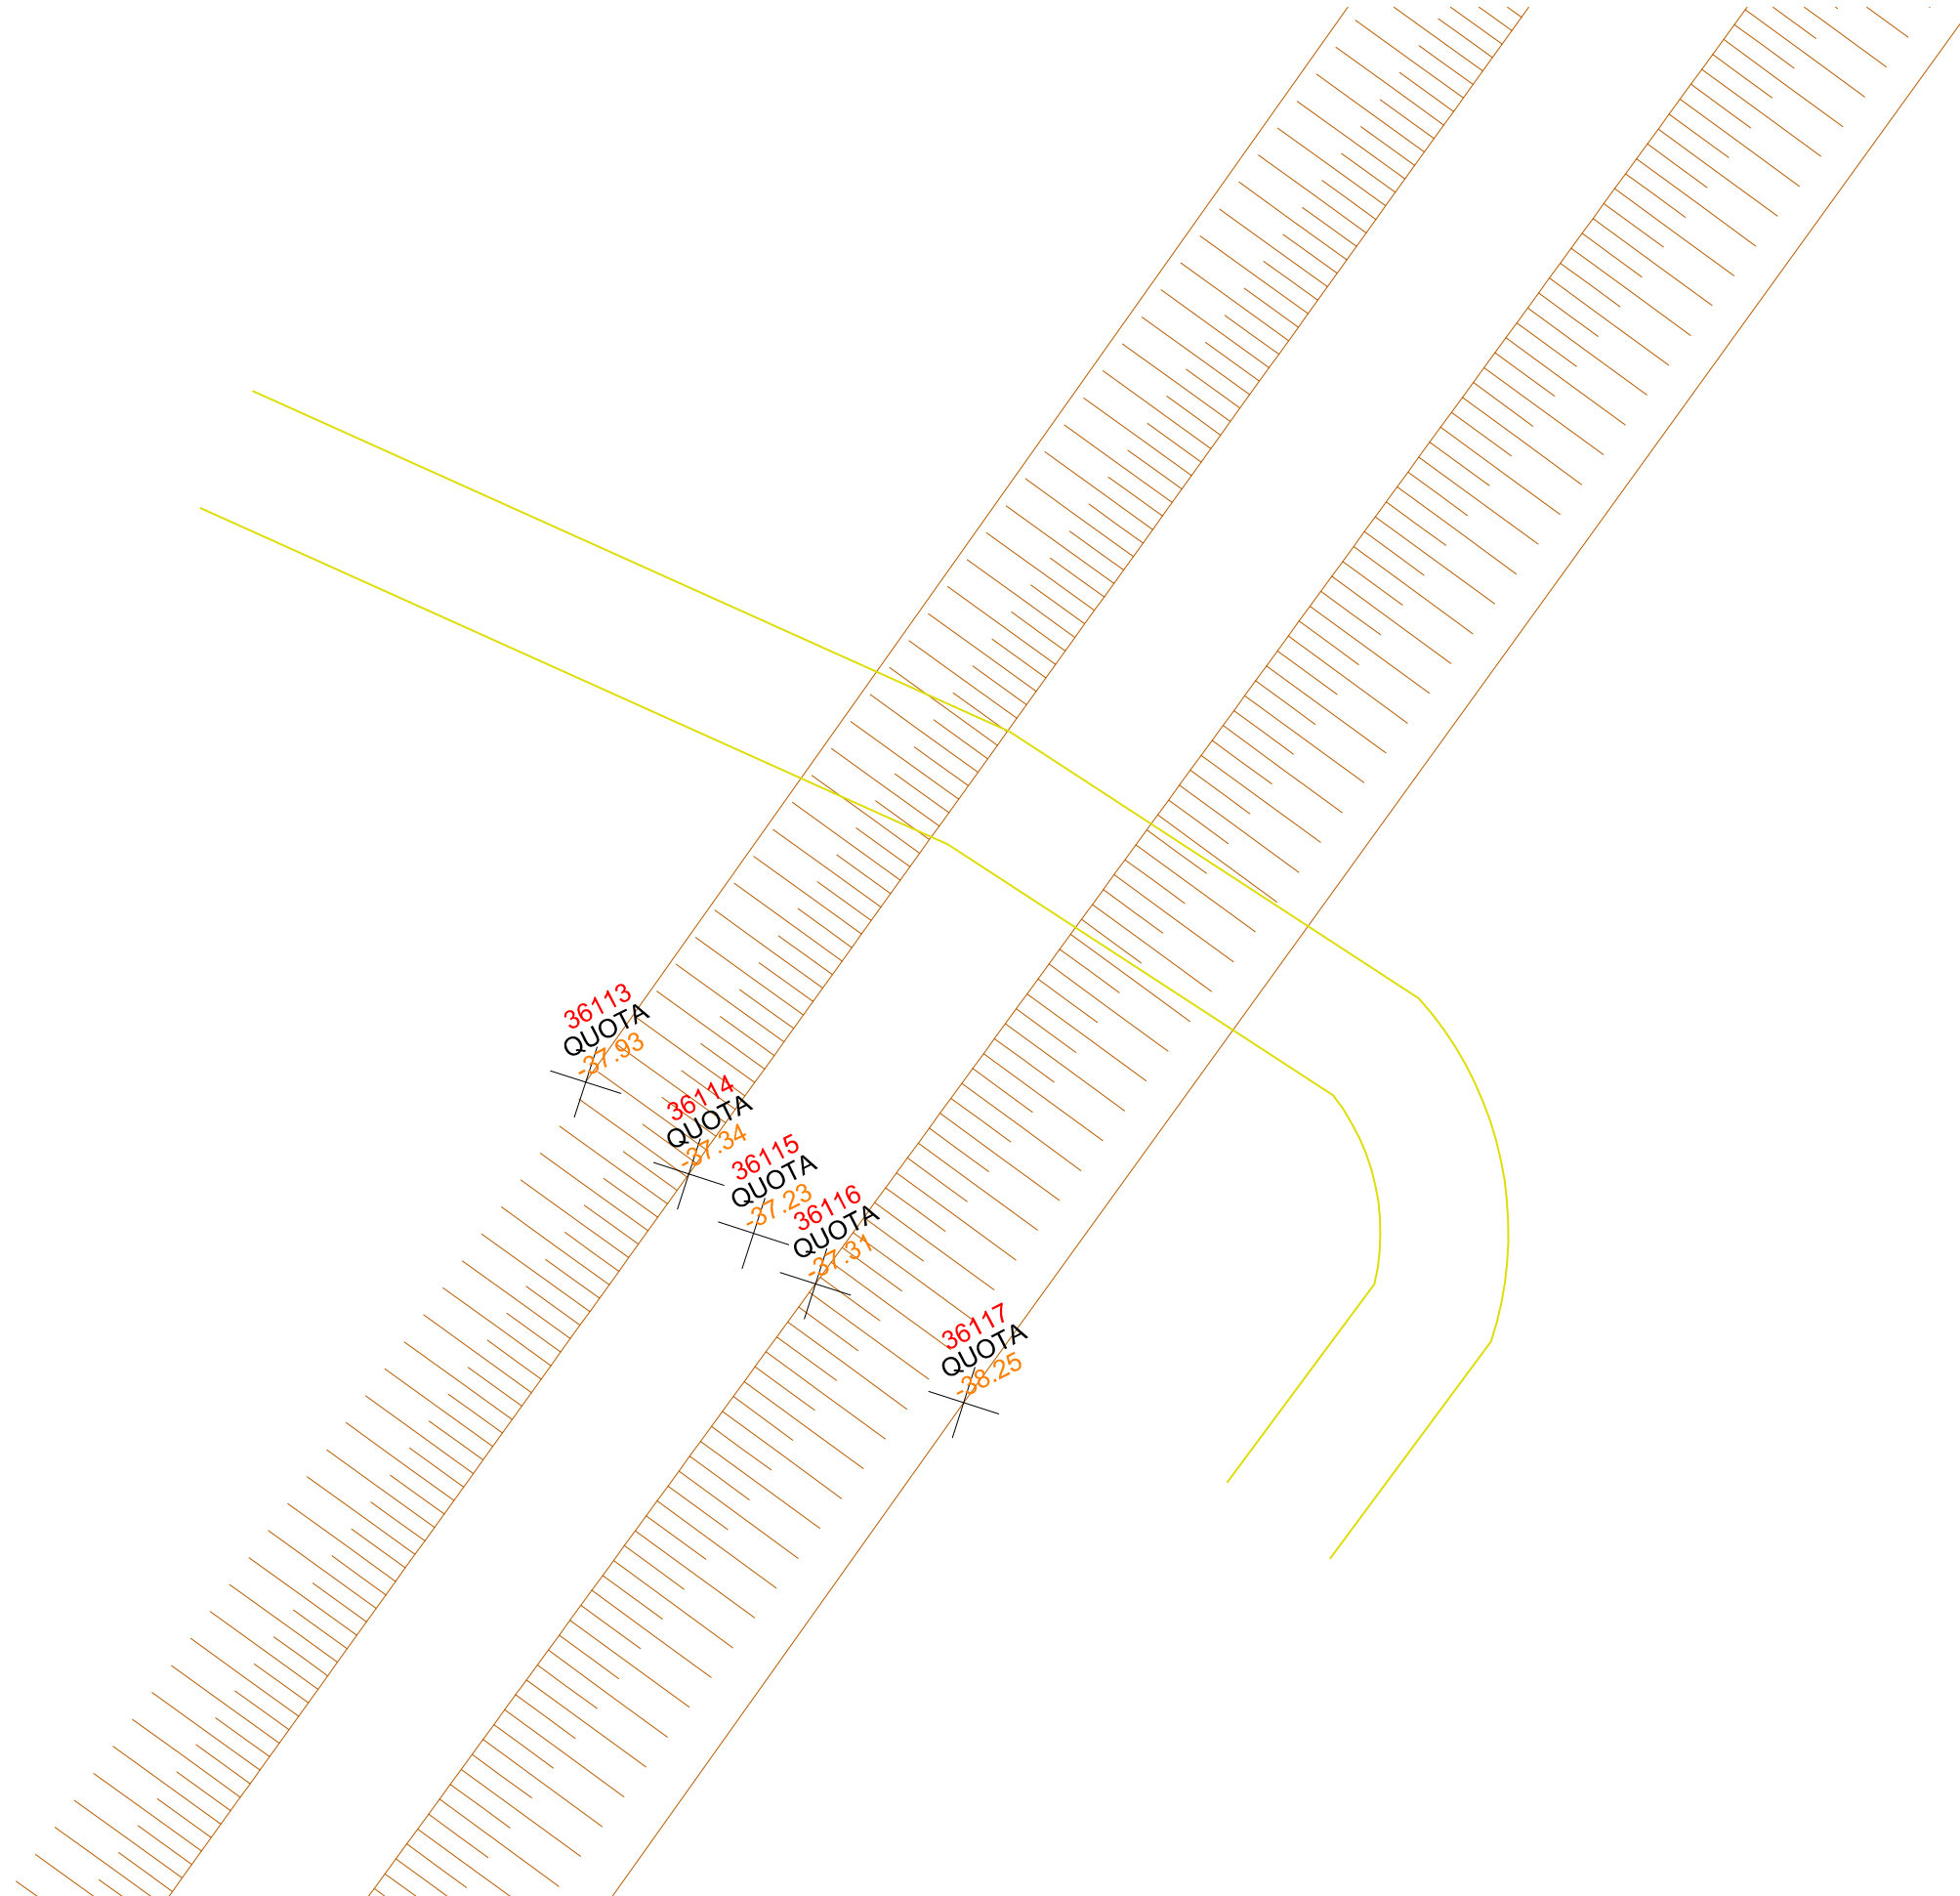


27 RILIEVO NODO 27
Scala 1:200

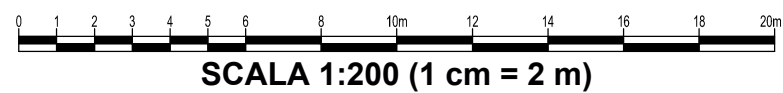

27

N4

Strada sterrata

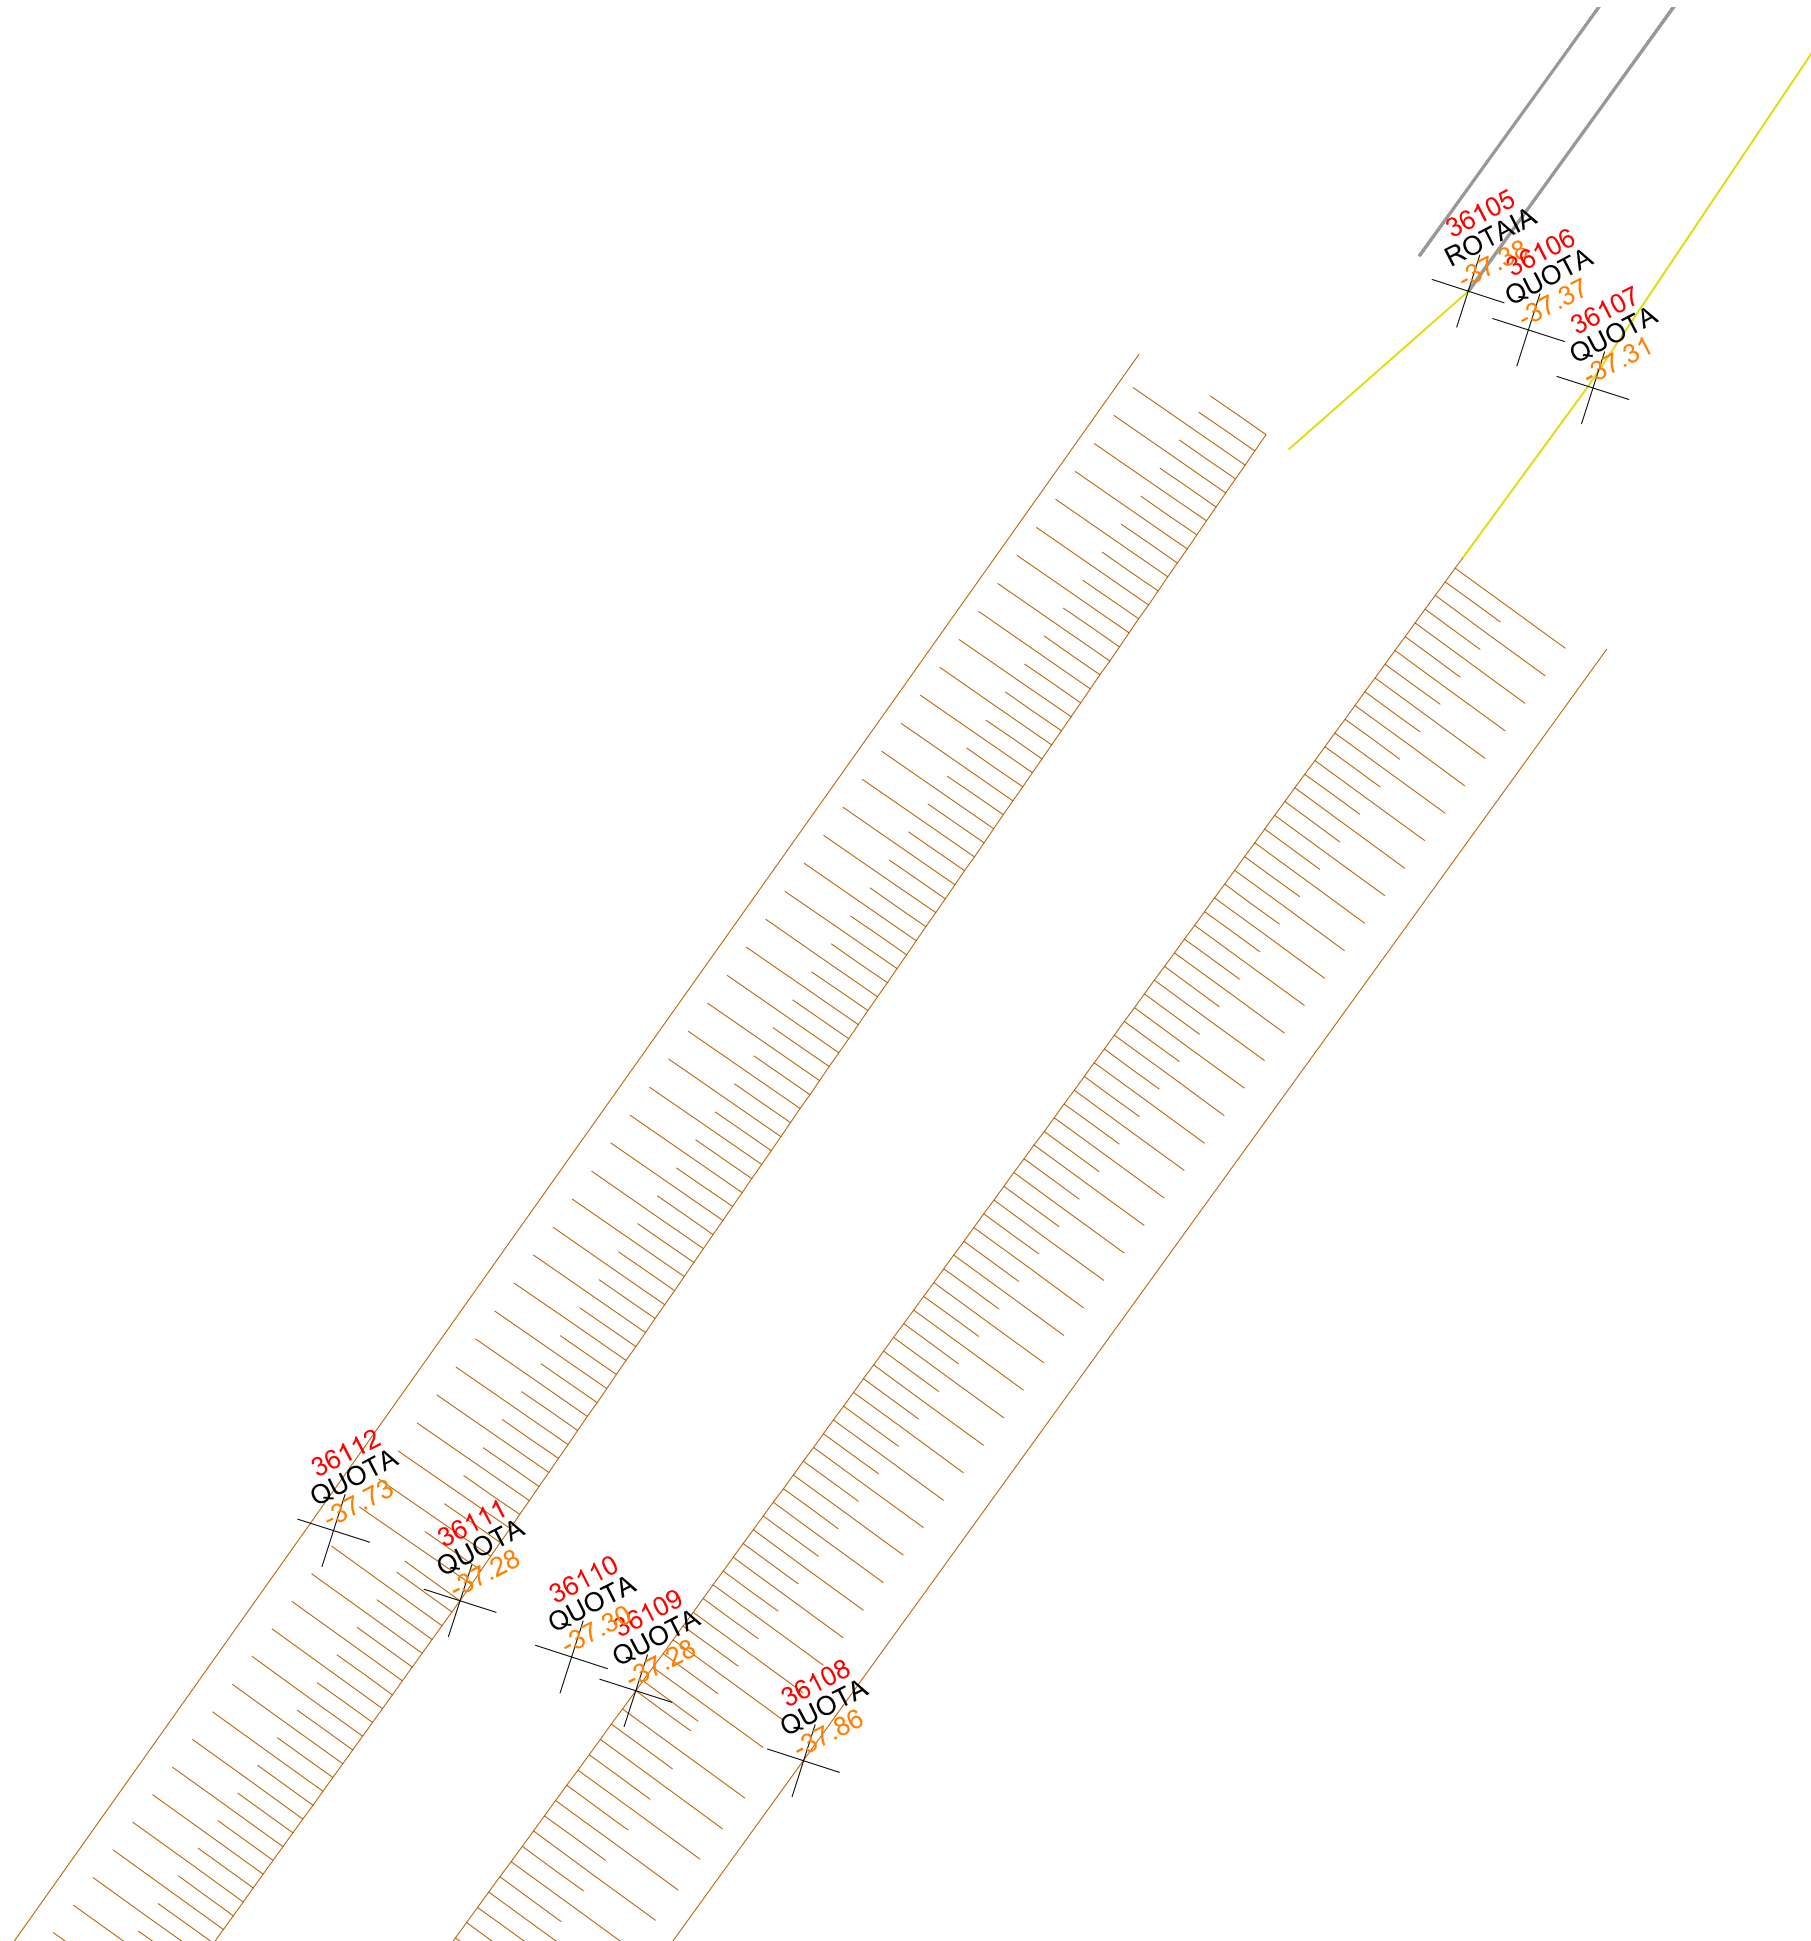


28 RILIEVO NODO 28
Scala 1:200


0 1 2 3 4 5 6 8 10m 12 14 16 18 20m
SCALA 1:200 (1 cm = 2 m)

28 N7
Torrente Giavera

29 RILIEVO NODO 29
Scala 1:250

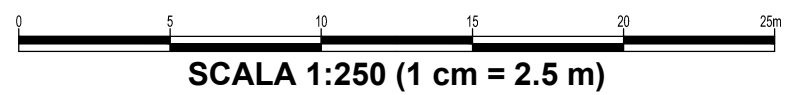


30 RILIEVO NODO 30
Scala 1:250


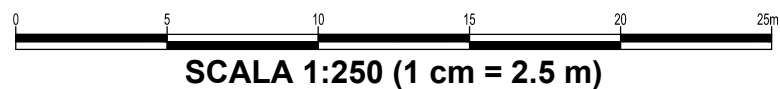



30

N1



via Mario Fiore

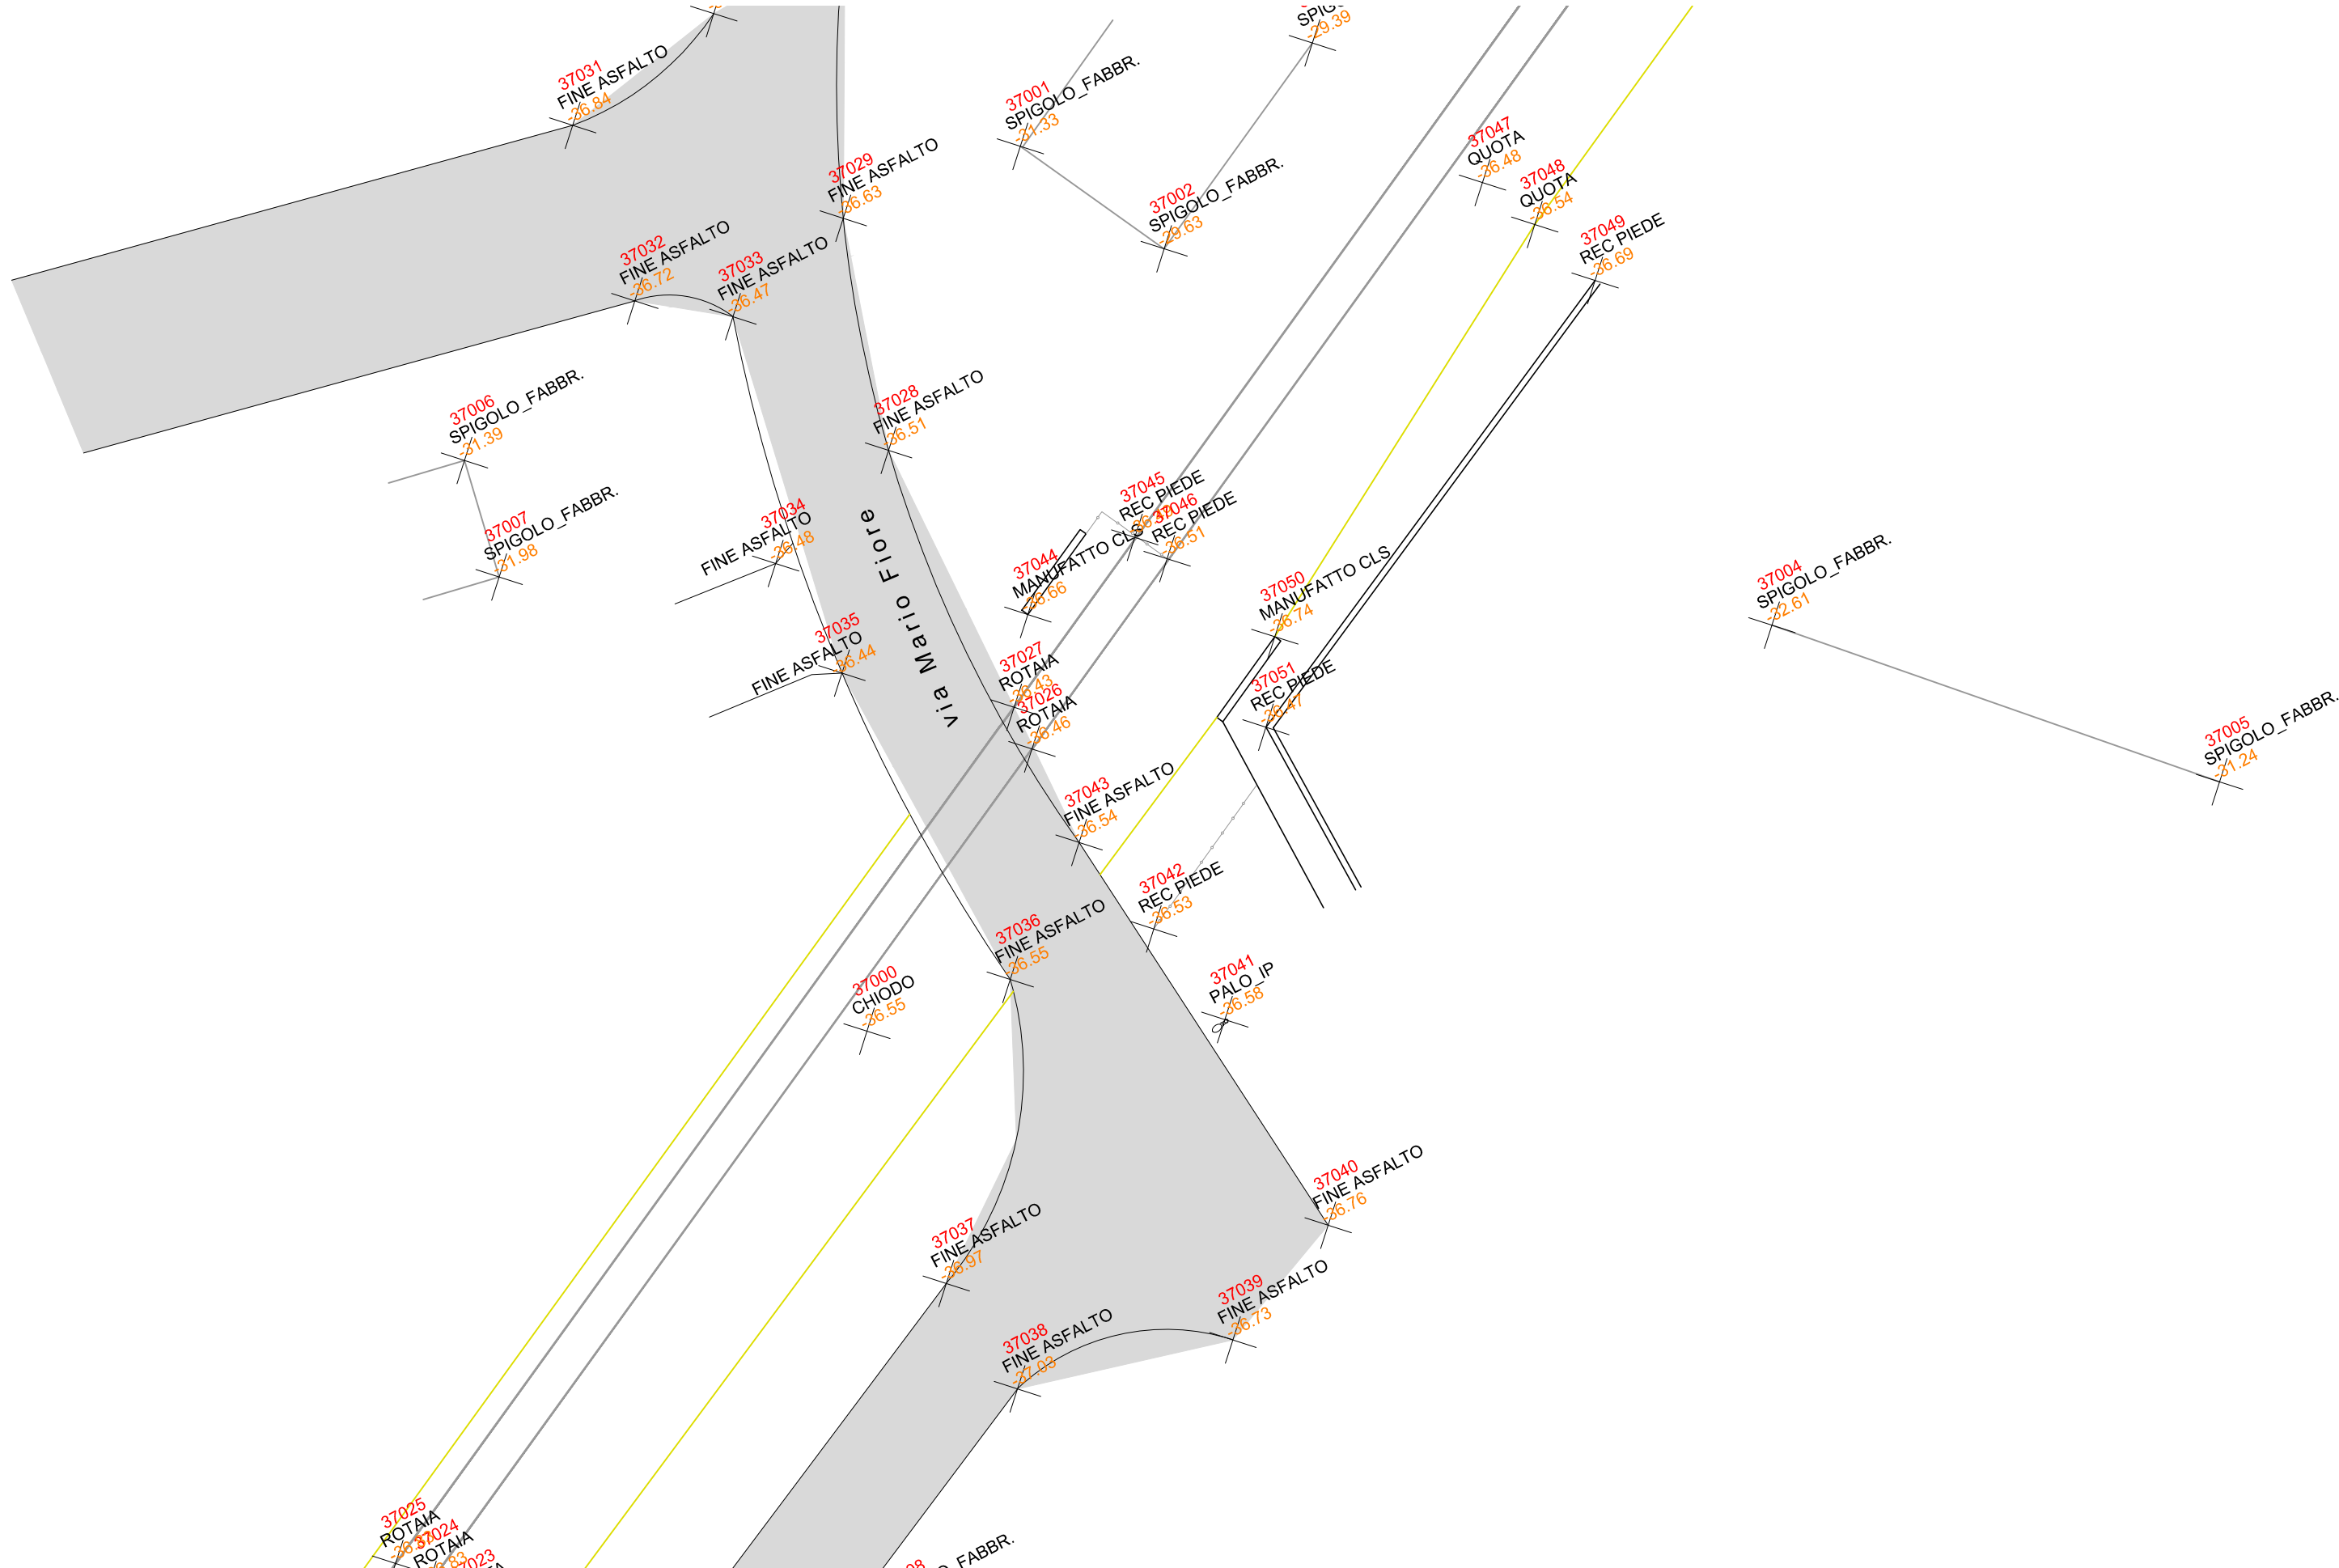


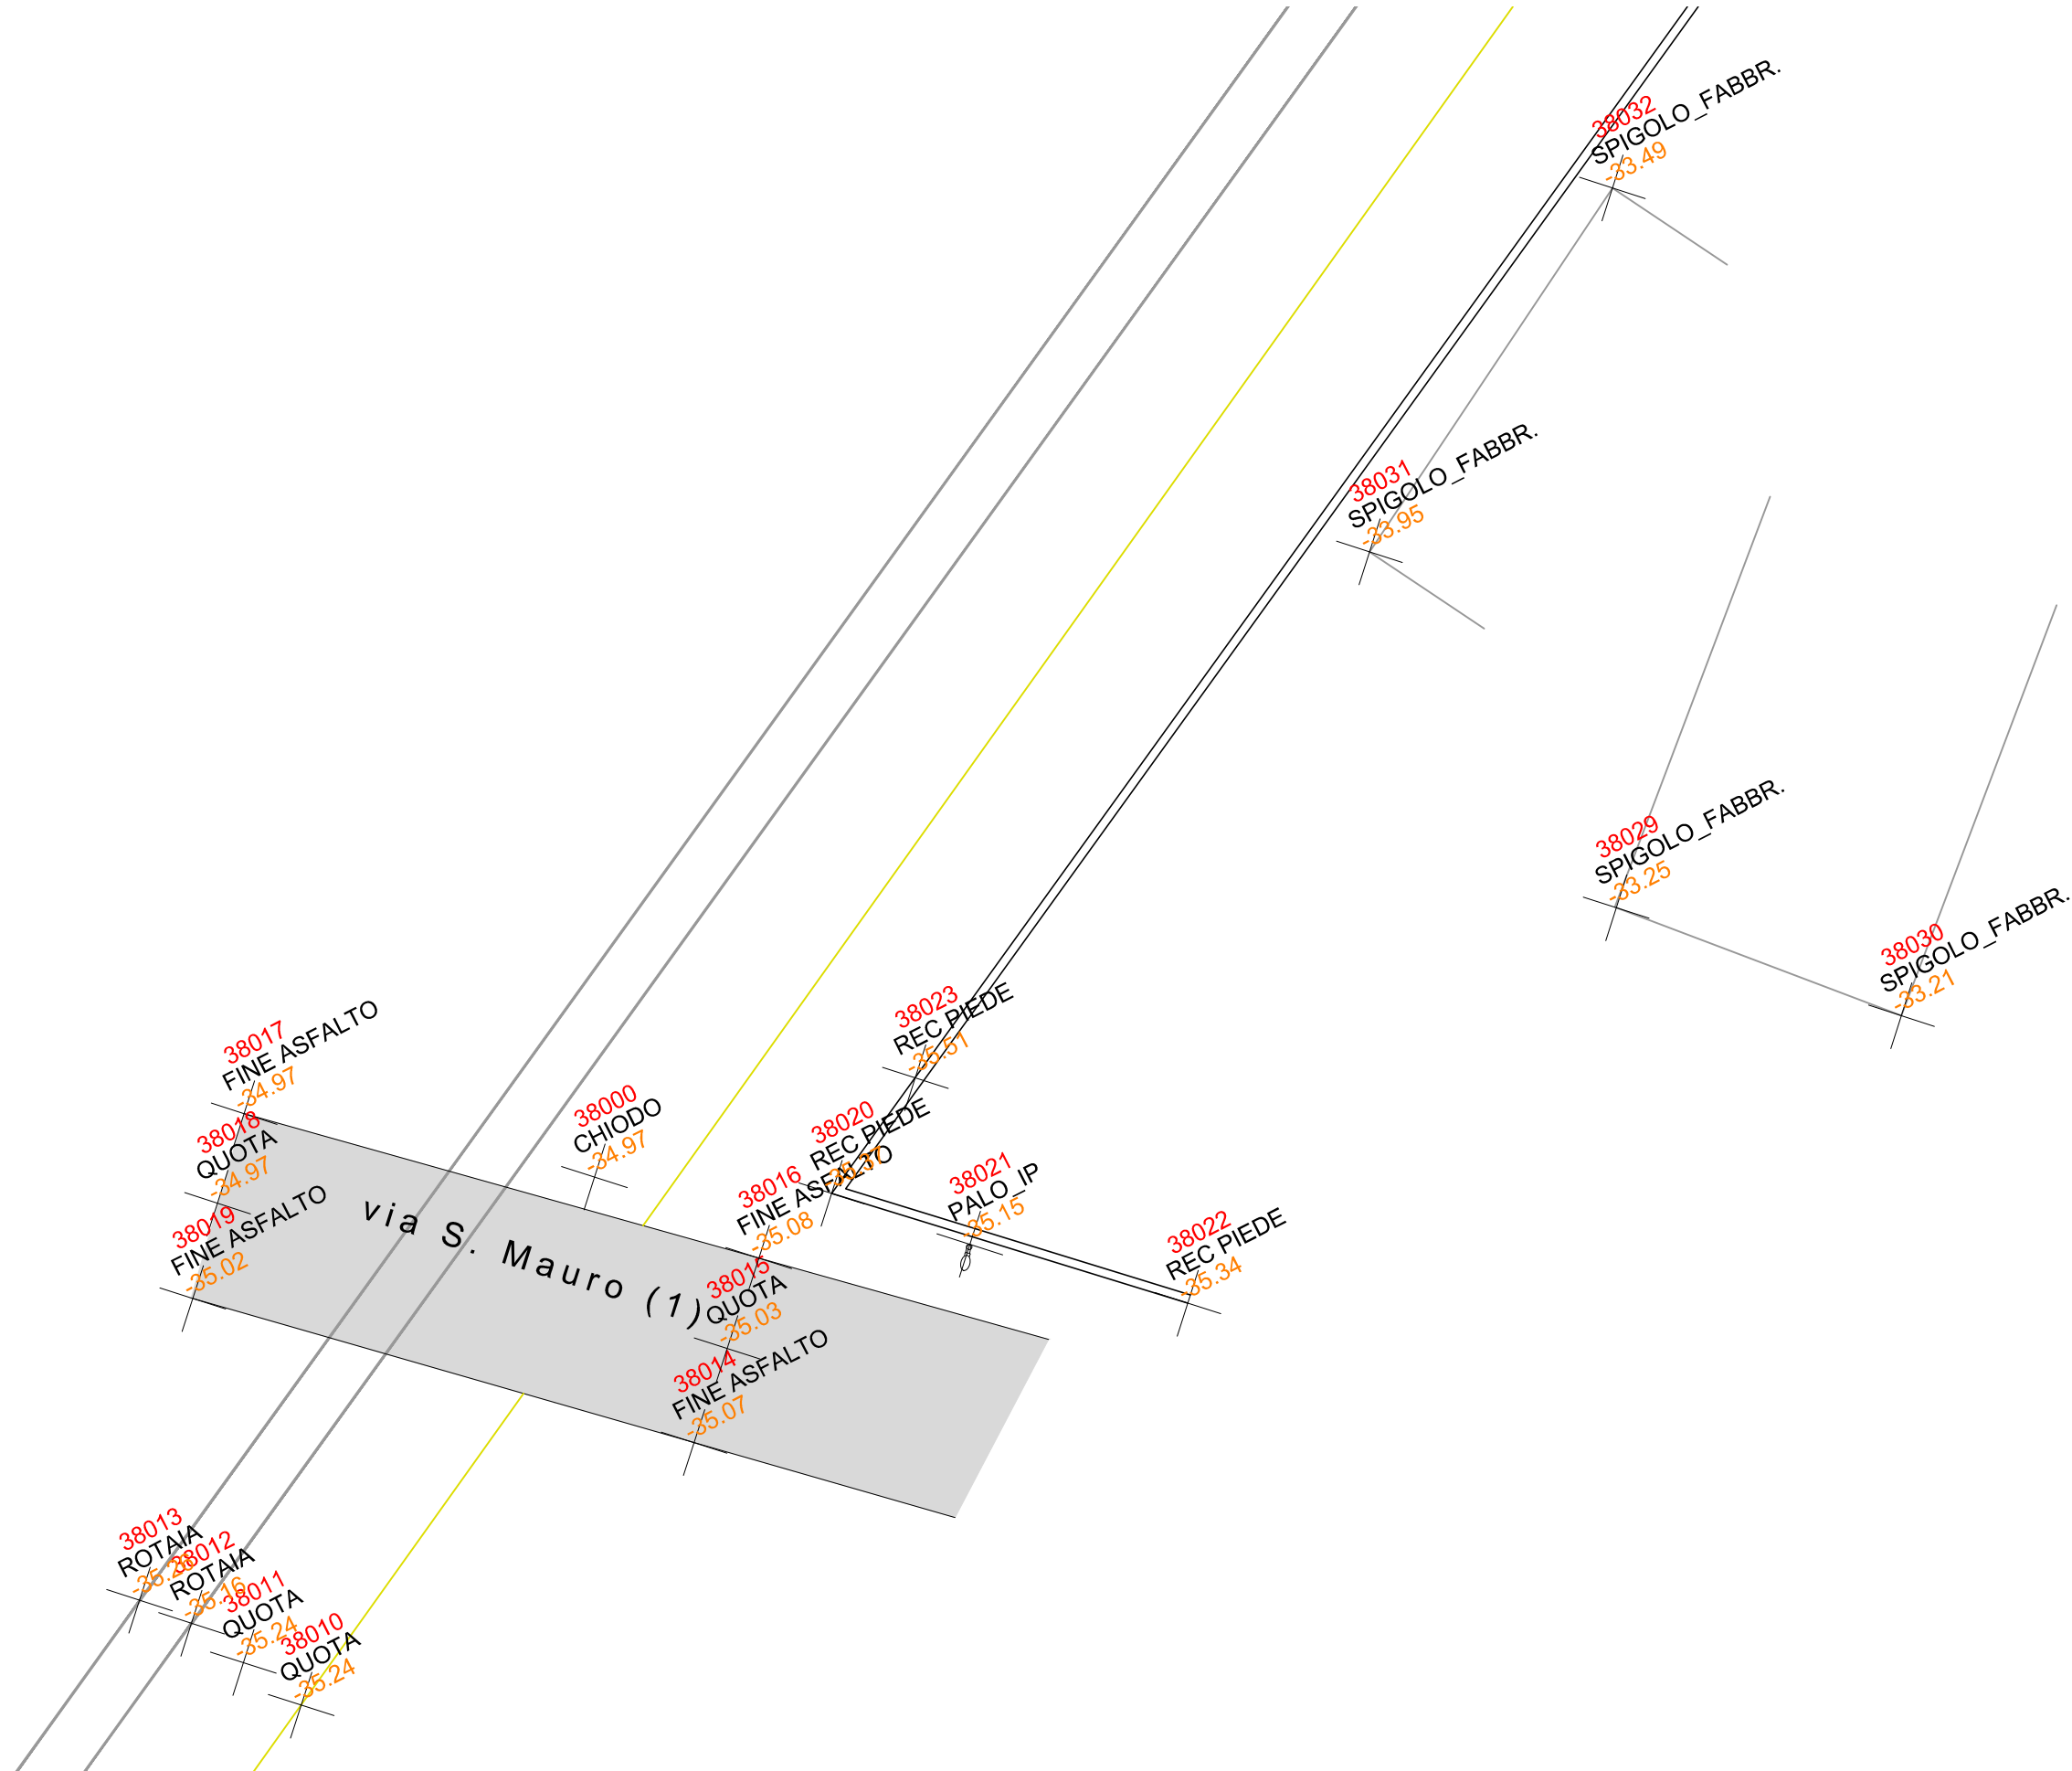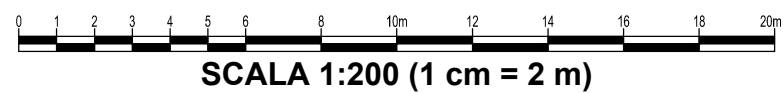


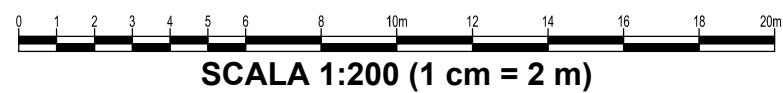


33 RILIEVO NODO 33
Scala 1:200

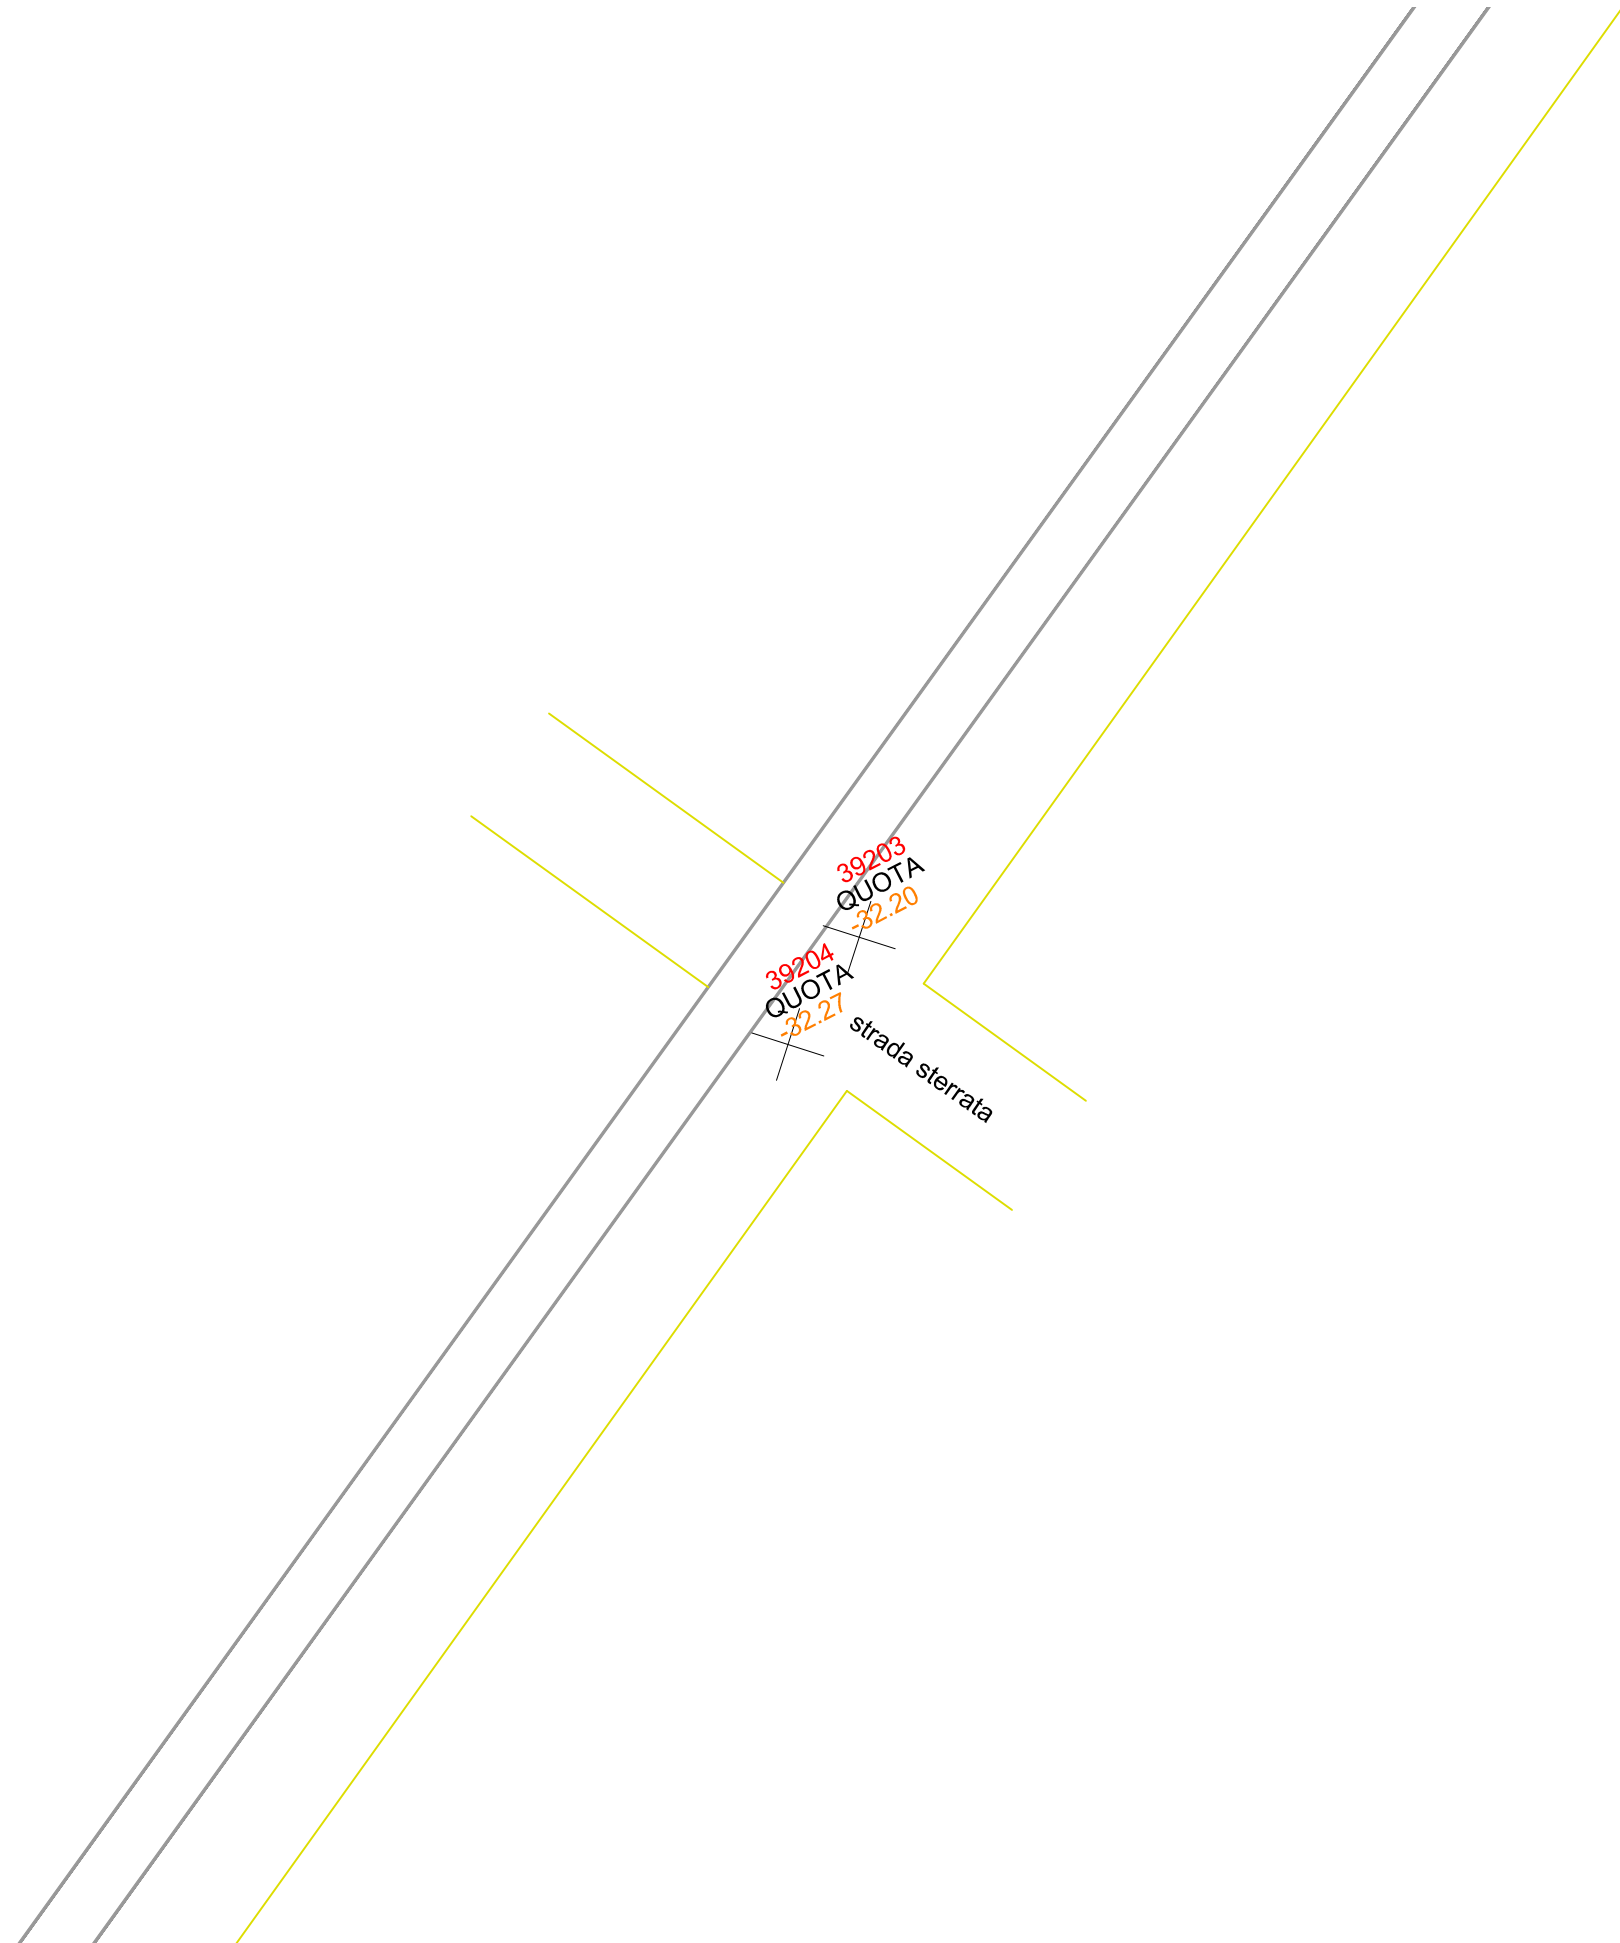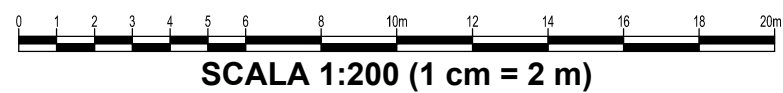

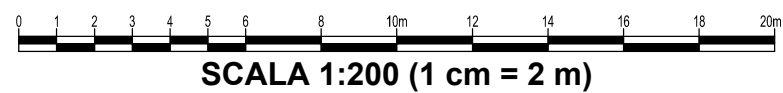

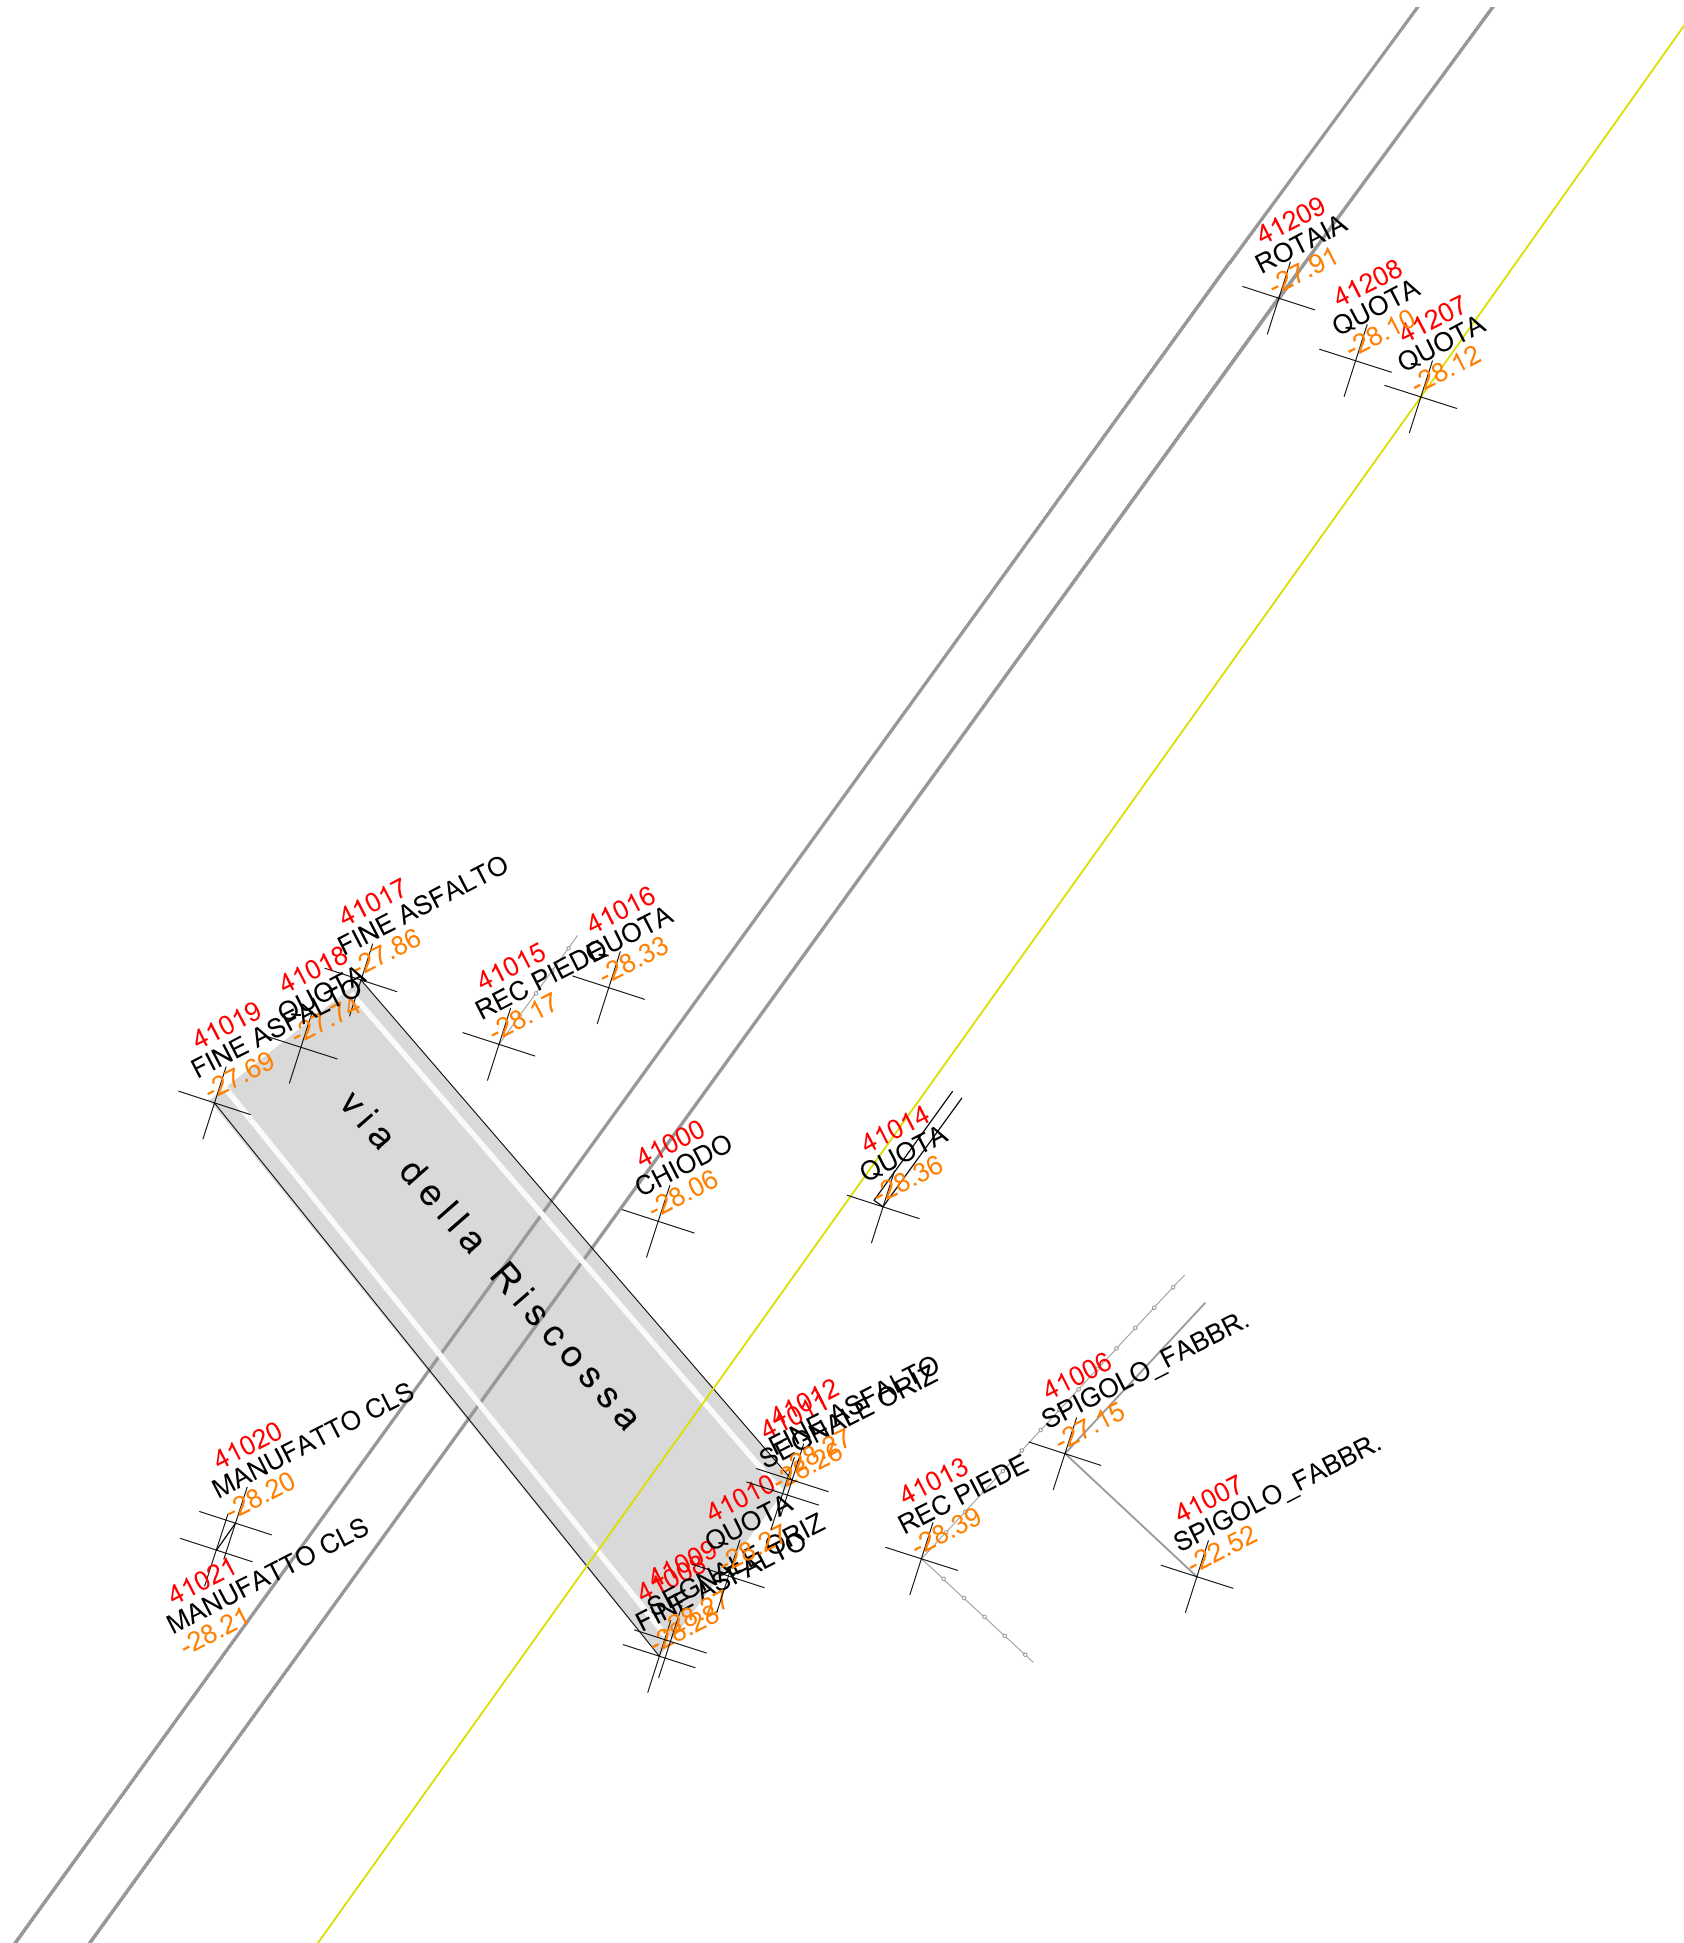

35 RILIEVO NODO 35
Scala 1:200

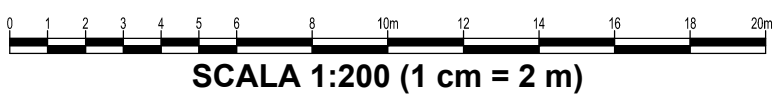

35

N1

via della Riscossa

