

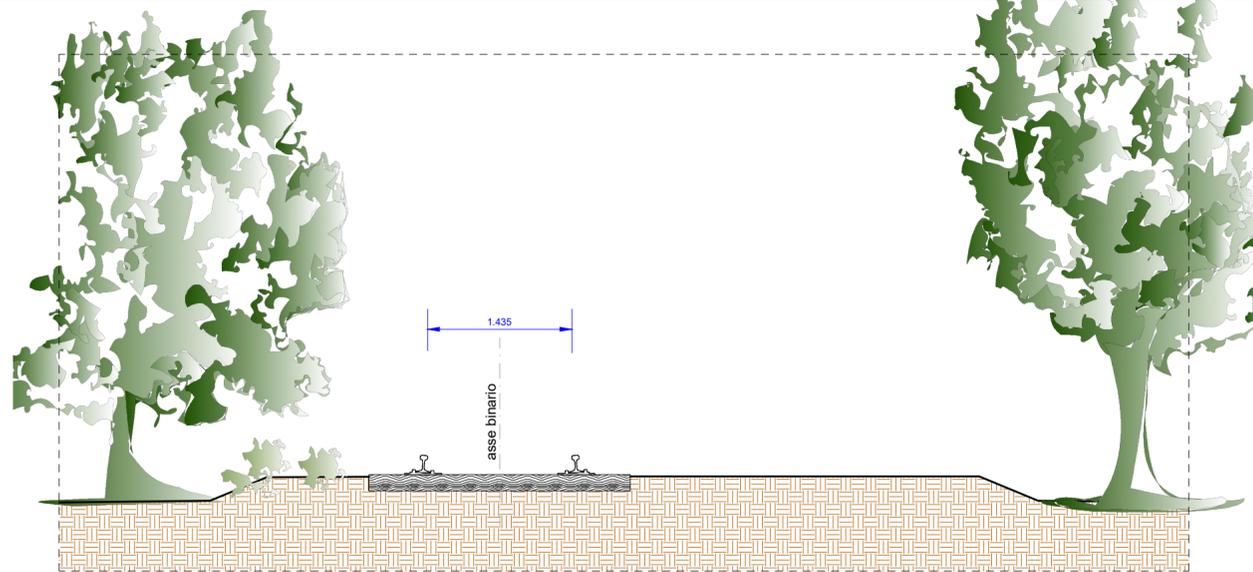
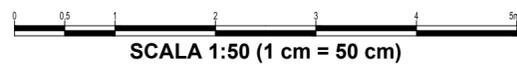




**1a** SEZIONE TIPO STATO DI FATTO (senza binario)  
Scala 1:50

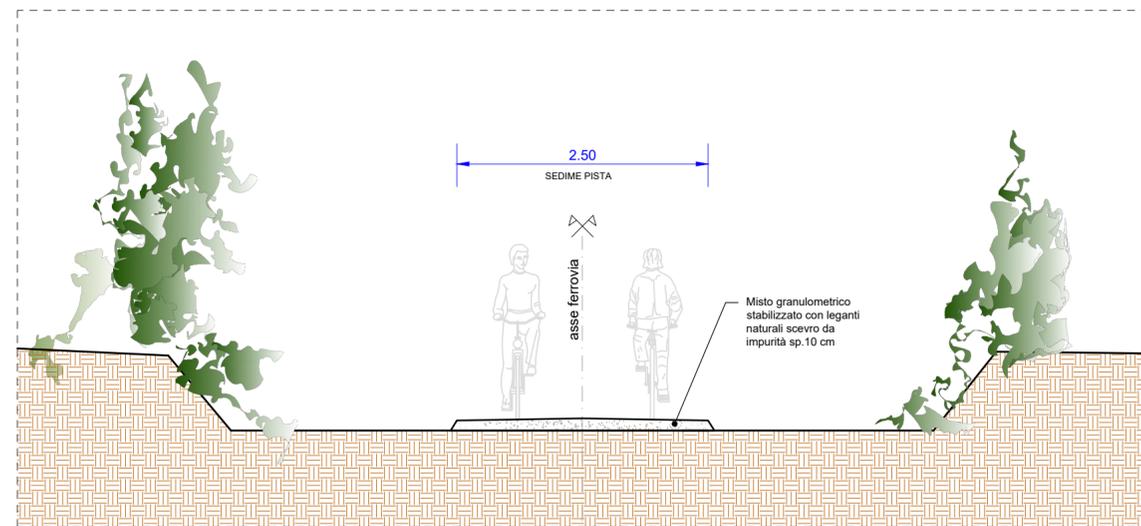


**2a** SEZIONE TIPO STATO DI FATTO (con binario)  
Scala 1:50

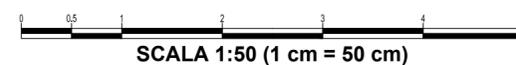

**1b** SEZIONE TIPO STATO DI PROGETTO (senza binario)  
Scala 1:50

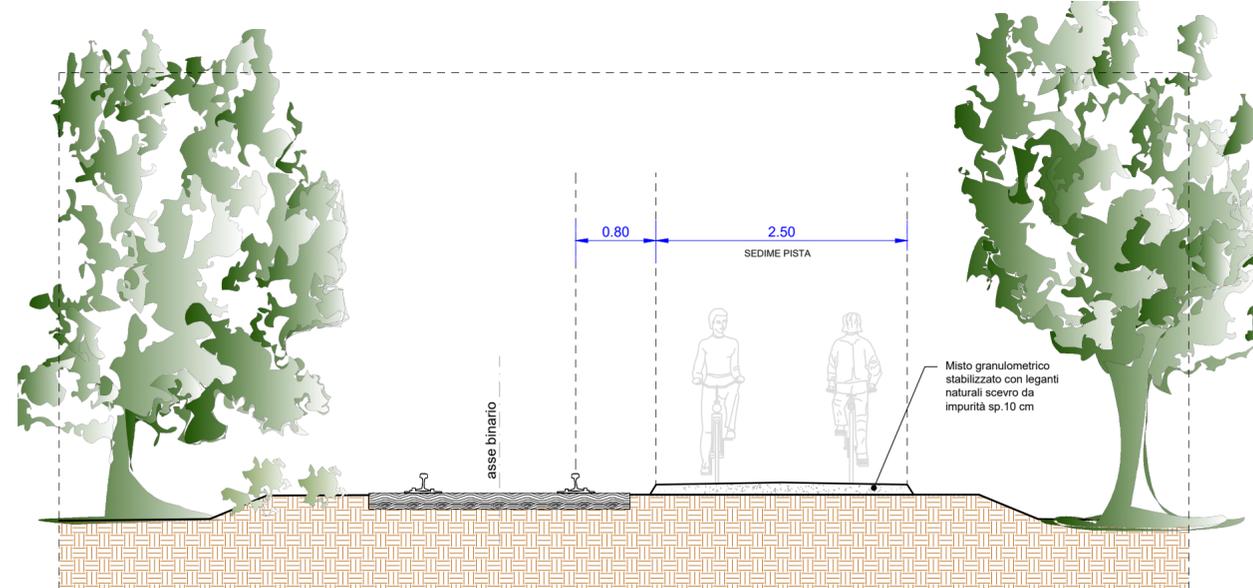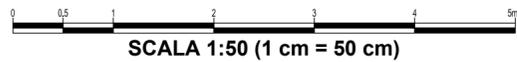

**2b** SEZIONE TIPO STATO DI PROGETTO (con binario)  
Scala 1:50

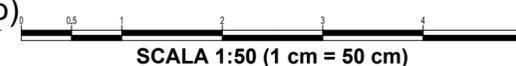

LUOGO:

REGIONE VENETO  
PROVINCIA DI TREVISO  
COMUNI IN ELENCO SOTTOSTANTE

TITOLO:

REALIZZAZIONE PISTA CICLABILE LUNGO  
L'EX FERROVIA MONTEBELLUNA - NERVESA  
DELLA BATTAGLIA "LA TRADOTTA"



COMMITTENTE:

Consorzio del Bosco Montello

Corso Mazzini 118, Montebelluna (TV)



Città di Montebelluna  
Corso Giuseppe Mazzini, 118  
Sindaco: prof. Marzio Favero



Comune di Volpago del Montello  
P.zza Ercole Bottani, 4  
Sindaco: ing. Paolo Guizzo



Comune di Giviera del Montello  
P.zza Donatori Sangue, 6  
Sindaco: geom. Maurizio Cavallin



Comune di Nervesa della Battaglia  
P.zza la Piave, 1  
Sindaco: ing. Fabio Vettori



Comune di Crocetta del Montello  
via S. Andrea, 1  
Sindaco: dott. sa. Mariabella Tormenta



Sede operativa: Via Calvi, 122 - 31015 Conegliano (TV)  
P. IVA e cod. fiscale: 03540810268  
Tel.: +39 0438 22657, Fax: +39 0438 429323  
e-mail: albertincompany@albertincompany.it  
pec: albertincompany@pec.it  
web: www.albertincompany.it



GRUPPO DI LAVORO:  
ing. Davide Lo Nigro  
geom. Paolo Bozzoli

dott. ing. Roberto Dal Moro

PROGETTO DEFINITIVO - ESECUTIVO

01/01	13.03.2019	prima emissione	MR	RDM	RDM
ed. rev.	data	natura modifiche	eseg.	verif.	appr.

DESCRIZIONE DOCUMENTO:

Progetto  
Sezioni tipo stato di  
fatto e progetto

commessa n°: 18041 file: 18041\_DE 6.1-4\_01.03 - sez+inters.dwg

DOCUMENTO n.:

6.1

1:50

A TERMINE DI LEGGE SI RISERVA LA PROPRIETA' DEL PRESENTE ELABORATO CON DIVIETO DI RIPRODURLO O DI RENDERSLO NOTO A TERZI SENZA LA NOSTRA AUTORIZZAZIONE SCRITTA.