



N500: "N5" - (intersezione con ponte - manufatto originario)
sezione tipo - scala 1:100

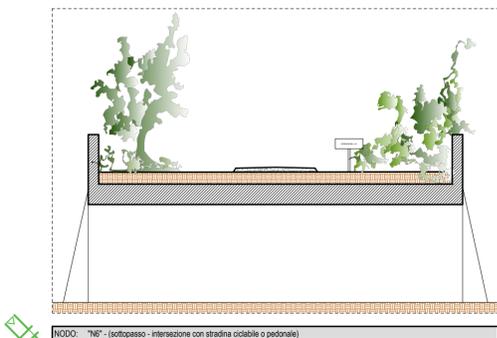


N600: "N6" - (colossale - intersezione con strada ciclabile o pedonale)
sezione tipo - scala 1:100

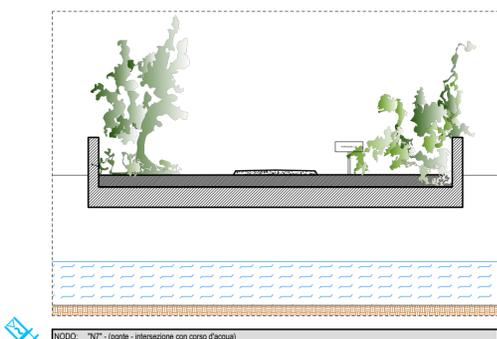


N700: "N7" - (ponte - intersezione con corso d'acqua)
sezione tipo - scala 1:100

transenna tipo:
T1

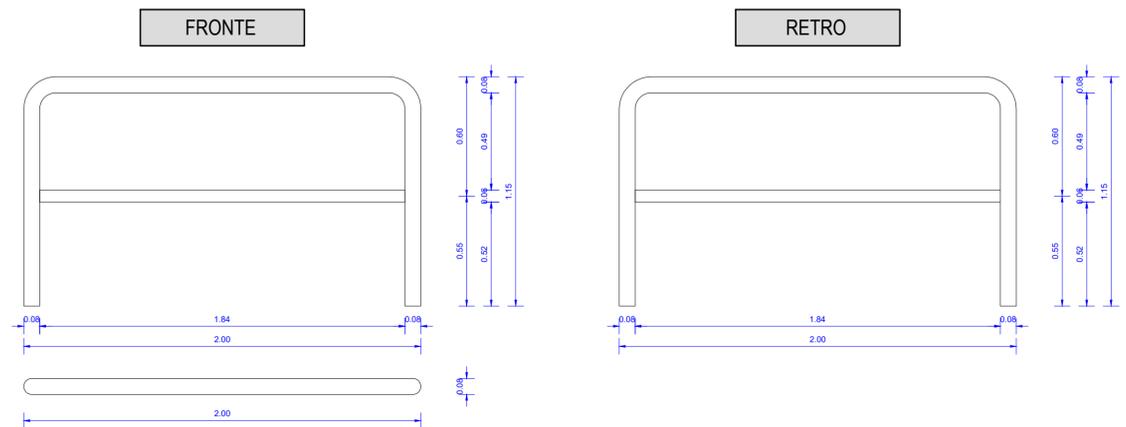

transenna tipo:
T2

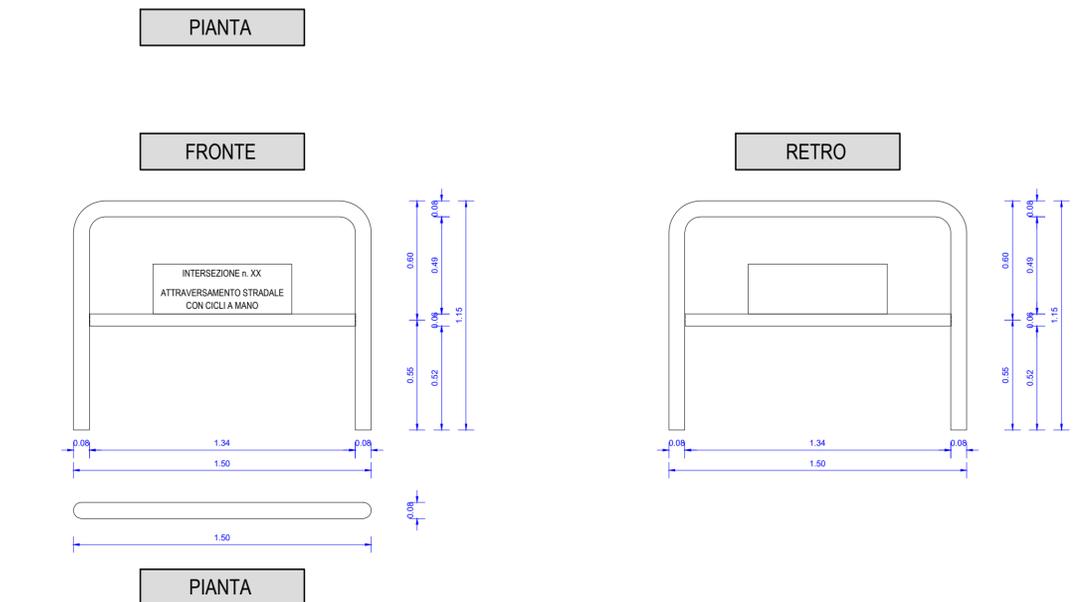

segnale tipo:
C1
percorso pedonale e ciclabile
Fig. II 92b Art. 122
art.80 - tab. II.3
cerchio (obbligo)
tipo: normale



segnale tipo:
C5
attraversamento pedonale
Fig. II 303 Art. 135
art.80 - tab. II.6
quadrato
tipo: normale



segnale tipo:
C2
fine pista ciclabile
(continuazione percorso pedonale)
Fig. 91 Art. 122
art.80 - tab. II.3
cerchio (obbligo)
tipo: normale



segnale tipo:
C6
pericolo:
attraversamento pedonale
Fig. II 13 Art. 88
art.80 - tab. II.1
triangolo
tipo: normale



segnale tipo:
C3
dare precedenza
Fig. II 36 Art. 106
art.80 - tab. II.1
triangolo
tipo: normale



segnale tipo:
C7
pericolo:
attraversamento pedonale
Fig. II 13 Art. 88
con lanterne semaforiche
gialle lampeggianti
Fig. II 460 Art. 165
art.80 - tab. II.1
triangolo
tipo: normale



segnale tipo:
C4
preavviso di dare precedenza
Fig. II 38 Art. 108
art.80 - tab. II.1
triangolo
tipo: normale



segnale tipo:
C8
pericolo:
dosso artificiale
Fig. II 2 Art. 85
limite massimo di velocità:
30 km/h
Fig. II 50 Art. 116
art.80 segnavia composito
triangolo tipo ridotto +
cerchio tipo ridotto



CARTELLI STRADALI - abaco dei tipi utilizzati nel progetto (si vedano indicazioni riportate nelle tavole) - scala 1:20

REGIONE VENETO
PROVINCIA DI TREVISO
COMUNI IN ELENCO SOTTOSTANTE

TITOLO:
REALIZZAZIONE PISTA CICLABILE LUNGO
L'EX FERROVIA MONTEBELLUNA - NERVESA
DELLA BATTAGLIA "LA TRADOTTA"



COMMITTENTE:

Consorzio del Bosco Montello
Corso Mazzini 118, Montebelluna (TV)



Città di Montebelluna
Corso Giuseppe Mazzini, 118
Sindaco: prof. Marzio Favero

Comune di Volpago del Montello
P.zza Erode Bottani, 4
Sindaco: ing. Paolo Guizzo

Comune di Giavera del Montello
P.zza Donato Sanguè, 6
Sindaco: geom. Maurizio Cavallin

Comune di Nervesa della Battaglia
P.zza la Pieve, 1
Sindaco: ing. Fabio Vettori

Comune di Crocetta del Montello
Via S. Andrea, 1
Sindaco: dott. sa. Mariangela Tormena



GRUPPO DI LAVORO:
ing. Davide Lo Nigro
geom. Paolo Bozzoli



dott. ing. Roberto Dal Moro

PROGETTO DEFINITIVO - ESECUTIVO

01/02/2019	13.03.2019	prima emissione	PB	RD1	RD1
evl.rev.	data	natura modifiche	eseg.	verif.	appr.

DESCRIZIONE DOCUMENTO:

Progetto
Intersezioni tipo N5, N6, N7
e particolare transenna

DOCUMENTO n.:

6.4

commessa n.: 18041 file: 18041_DE 6.1-4_01.03 - sez+inters.dwg

1-100-1-20

A TERME DI LEGGE SI RISERVA LA PROPRIETA' DEL PRESENTE ELABORATO CON DIVIETO DI RIPRODURLO O DI RENDERSILO NOTO A TERZI SENZA LA NOSTRA AUTORIZZAZIONE SCRITTA.