

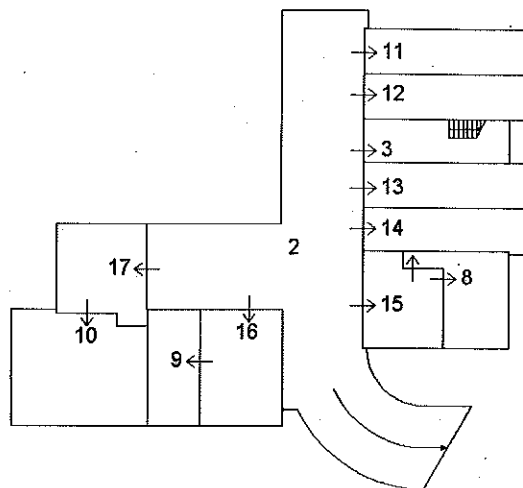
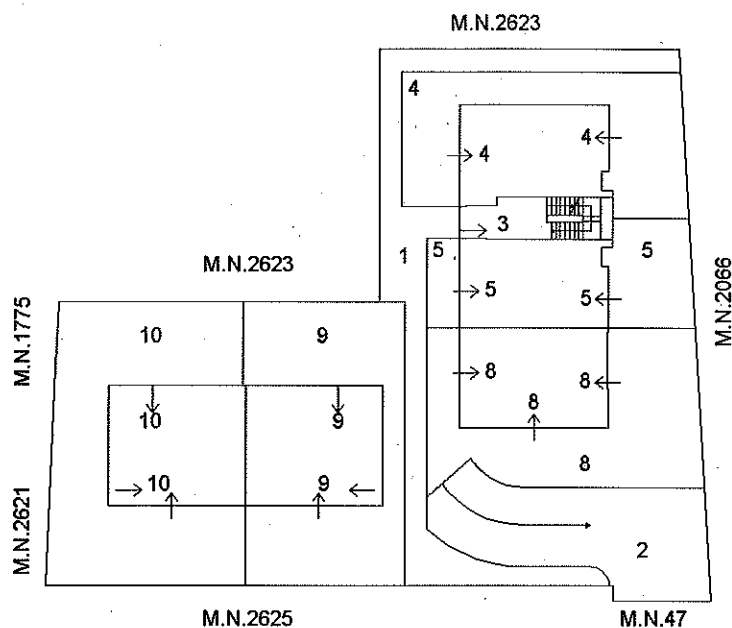
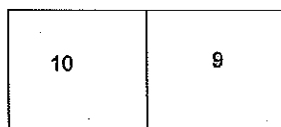
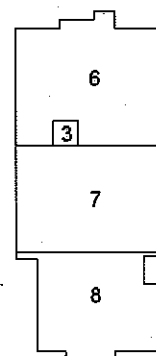
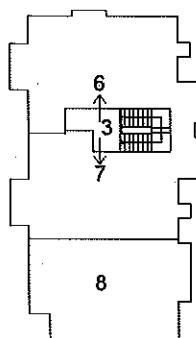
**ELABORATO PLANIMETRICO**Compilato da:  
**Zanella Carlo**Iscritto all'albo:  
**Geometri**Prov. **Treviso**N. **2489****Agenzia del Territorio**  
**CATASTO FABBRICATI**  
**Ufficio Provinciale di**  
**Treviso****allegato 3**Comune di **Montebelluna**Sezione: **F** Foglio: **2**Particella: **2626**

Protocollo n. TV0016768 del 27/01/2012

Tipo Mappale n. **367776** del **17/10/2012**

Dimostrazione grafica dei subalterni

Scala 1 : 500

**PIANO PRIMO SOTTOSTRADA****PIANO TERRA****PIANO PRIMO****PIANO SECONDO**

Ultima planimetria in atti

Data: 16/04/2013 - n. T138583 - Richiedente: Telematico

Totale schede: 1 - Formato di acquisizione: A4(210x297) - Formato stampa richiesto: A4(210x297) - Fattore di scala non utilizzabile