



PIANTA FONDAZIONI
scala 1:100

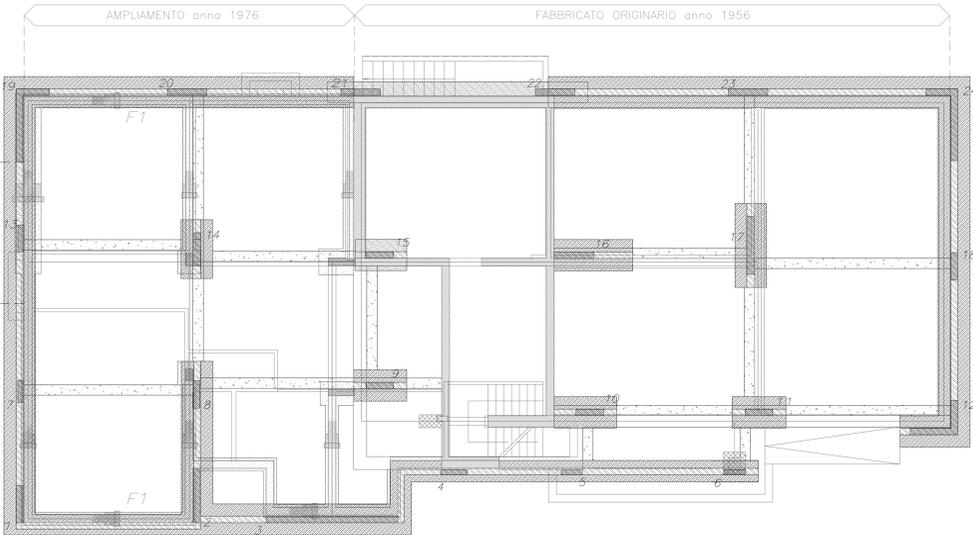


- LEGENDA
- FONDAZIONI SUPERFICIALI Z=-1,4m
 - MURETTI DI FONDAZIONE
 - TRAVI DI COLLEGAMENTO Z=-0,40 m
 - FONDAZIONI Z=-3,2m
 - FONDAZIONI ESISTENTI AMPLIAMENTO
 - SETTI IN C.A.

PIANTA PARETI PRIMO PIANO
scala 1:100

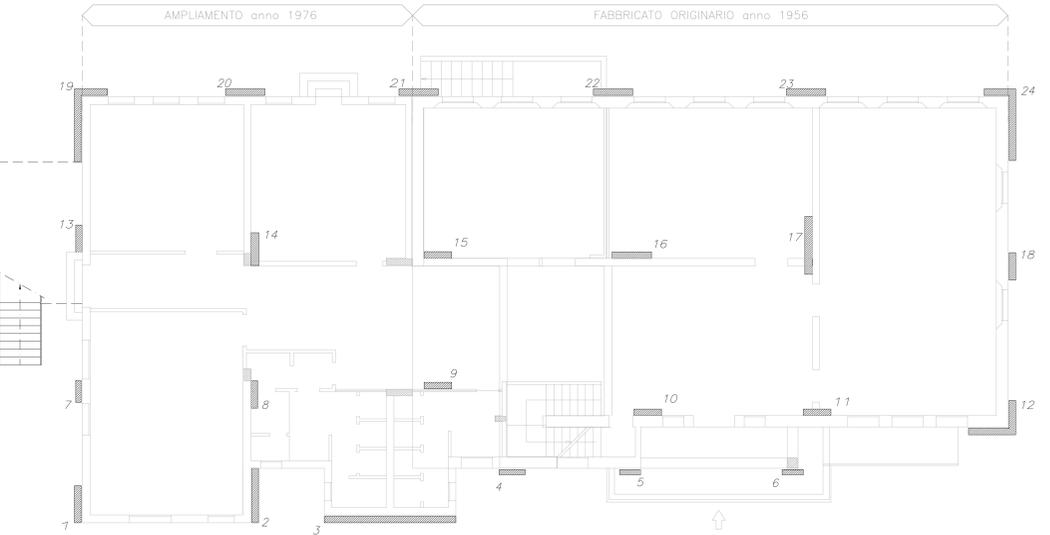


PIANTA PARETI SECONDO PIANO
scala 1:100

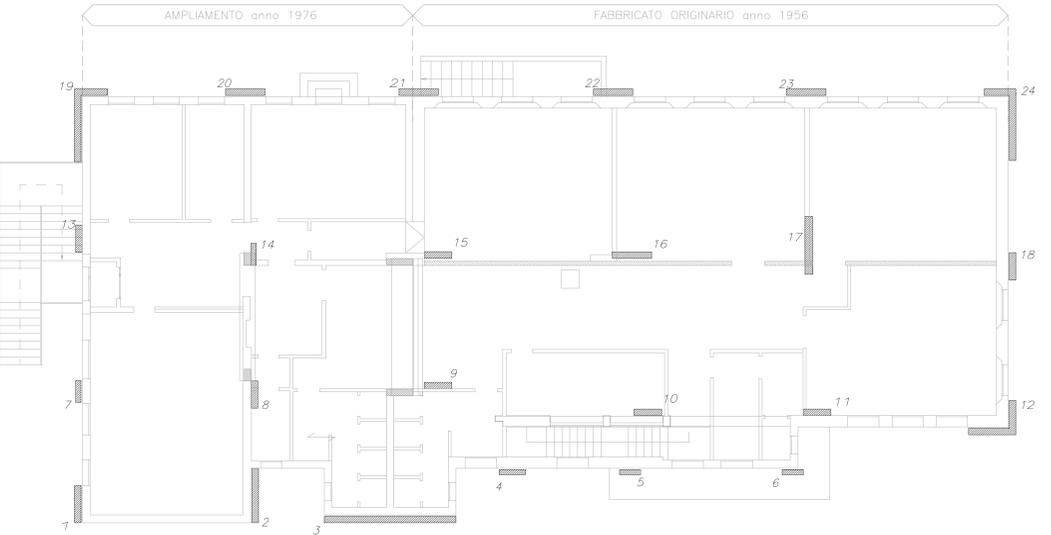

CARICHI ASSUNTI PER I SOLAI


SOLAIO	CARICHI	
	LATEROCEMENTO	BAUSTA / LATEROCEMENTO
CARICHI	Piano 1°	Piano 2°
	h=60 cm h=20+5 cm	h=60 cm h=20+5 cm
PESO PROPRIO PERMANENTE	320 kg/mq	320 kg/mq
	330 kg/mq	355 kg/mq
TOTALE	650 kg/mq	675 kg/mq
ACCIDENTALE	300 kg/mq	130 kg/mq

PIANTA TRAVI PRIMO ORIZZONTAMENTO
scala 1:100

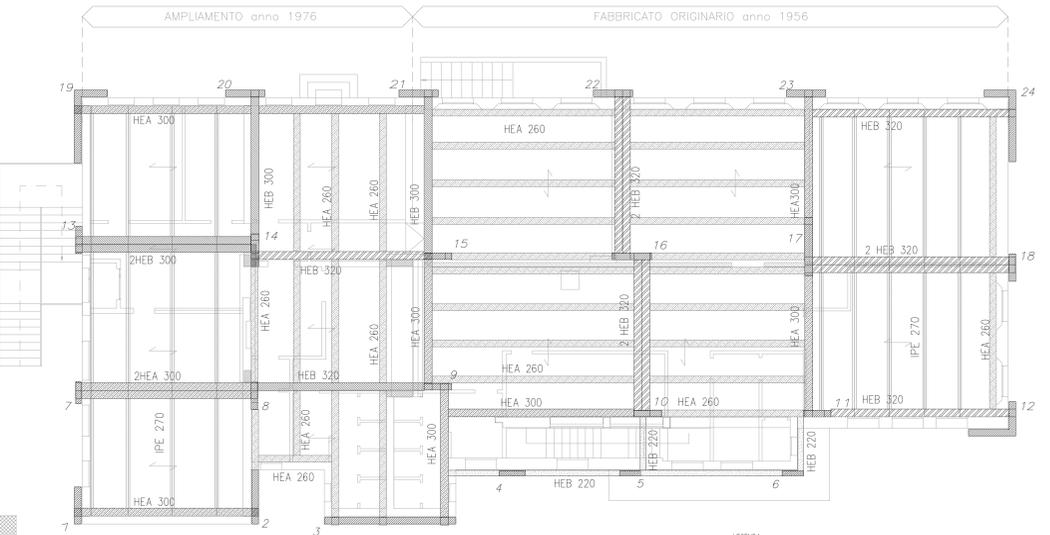

- LEGENDA
- IPE 270
 - HEA 260
 - HEA 300
 - HEB 300
 - HEB 320
 - HEB 220
 - SETTI IN C.A.
 - SETTO IN C.A. CON CAMBIO SEZIONE AL 1° SOLAIO

PIANTA TRAVI SECONDO ORIZZONTAMENTO
scala 1:100

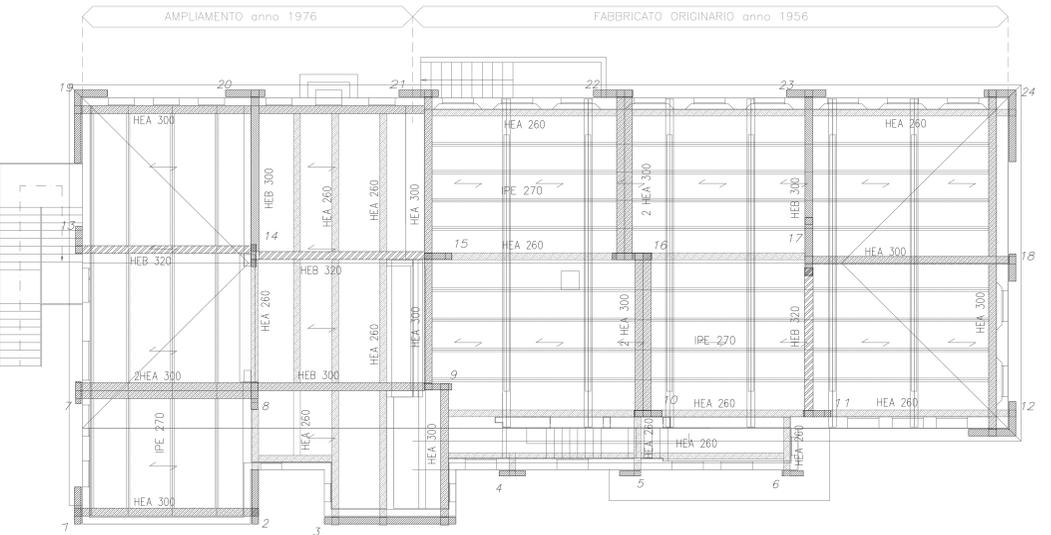

- LEGENDA
- IPE 270
 - HEA 260
 - HEA 300
 - HEB 300
 - HEB 320
 - HEB 200
 - SETTI IN C.A.

PROSPETTO SUD
scala 1:100



PROVINCIA DI TREVISO REGIONE DEL VENETO

CITTA' DI MONTEBELLUNA
CORSO MAZZINI, 116 - 31044 MONTEBELLUNA (TV) - C.F. P.04.004120058
SETTORE GOVERNO E GESTIONE DEL TERRITORIO SERVIZIO EDIFICI

OGGETTO: ADEGUAMENTO SISMICO DELLA SCUOLA PRIMARIA "A. SERENA"
PROGETTO DI FATTIBILITA' TECNICA ED ECONOMICA

PROGETTO: SCHEMI PRELIMINARI STRUTTURE DI CONSOLIDAMENTO DI PROGETTO
PIANTE: FONDAZIONI - PARETI 1° E 2° PIANO - TRAVI 1° E 2° ORIZZONTAMENTO
PROSPETTO SUD

IL RESPONSABILE DEL PROCEDIMENTO Geom. Adriano Varaschin	DATA ELABORATO DI PROGETTO: 14 OTTOBRE 2016	ELABORATO TAVOLA 6
	DATA ULTIMO AGGIORNAMENTO: 14 OTTOBRE 2016	
IL PROGETTISTA Arch. Roberto Bonaventura	APPROVATO CON: DELIBERAZIONE DELLA GIUNTA COMUNALE NR. DEL	SCALA 1:100
	Servizio Edifici del Comune di Montebelluna - Loggia dei Grani n. 81 31044 Montebelluna (TV) Tel. 0423/617593 fax. 0423/617563 Email: edil@comune.montebelluna.tv orario di apertura al pubblico: lunedì e venerdì 10.30-12.45 mercoledì 8.15-12.45/14.45-16.15 Il presente elaborato è di proprietà del Comune di Montebelluna (TV) e non può essere riprodotto né convegnato a terzi senza autorizzazione scritta, ai sensi art. 99 L. 22.04.1941 - n° 633	