

SEZIONE 1-1
scala 1:50

fosso di confine
1.80

8.30

8.30

3.71

cippo di confine in pvc riempito di cls

scotico e fornitura di terreno coltivo

+0.10

-0.10

vedi particolare nella tavola 6

pozzo perdente

recinzione esistente

0.00

0.00

0.00

0.00

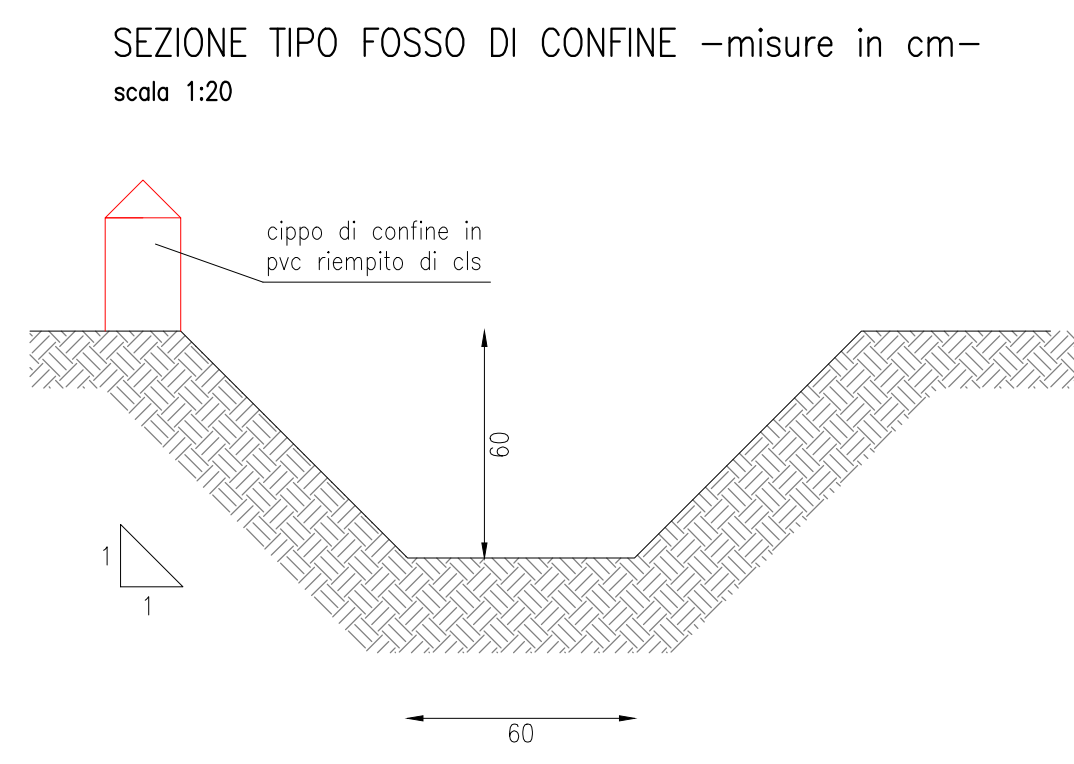
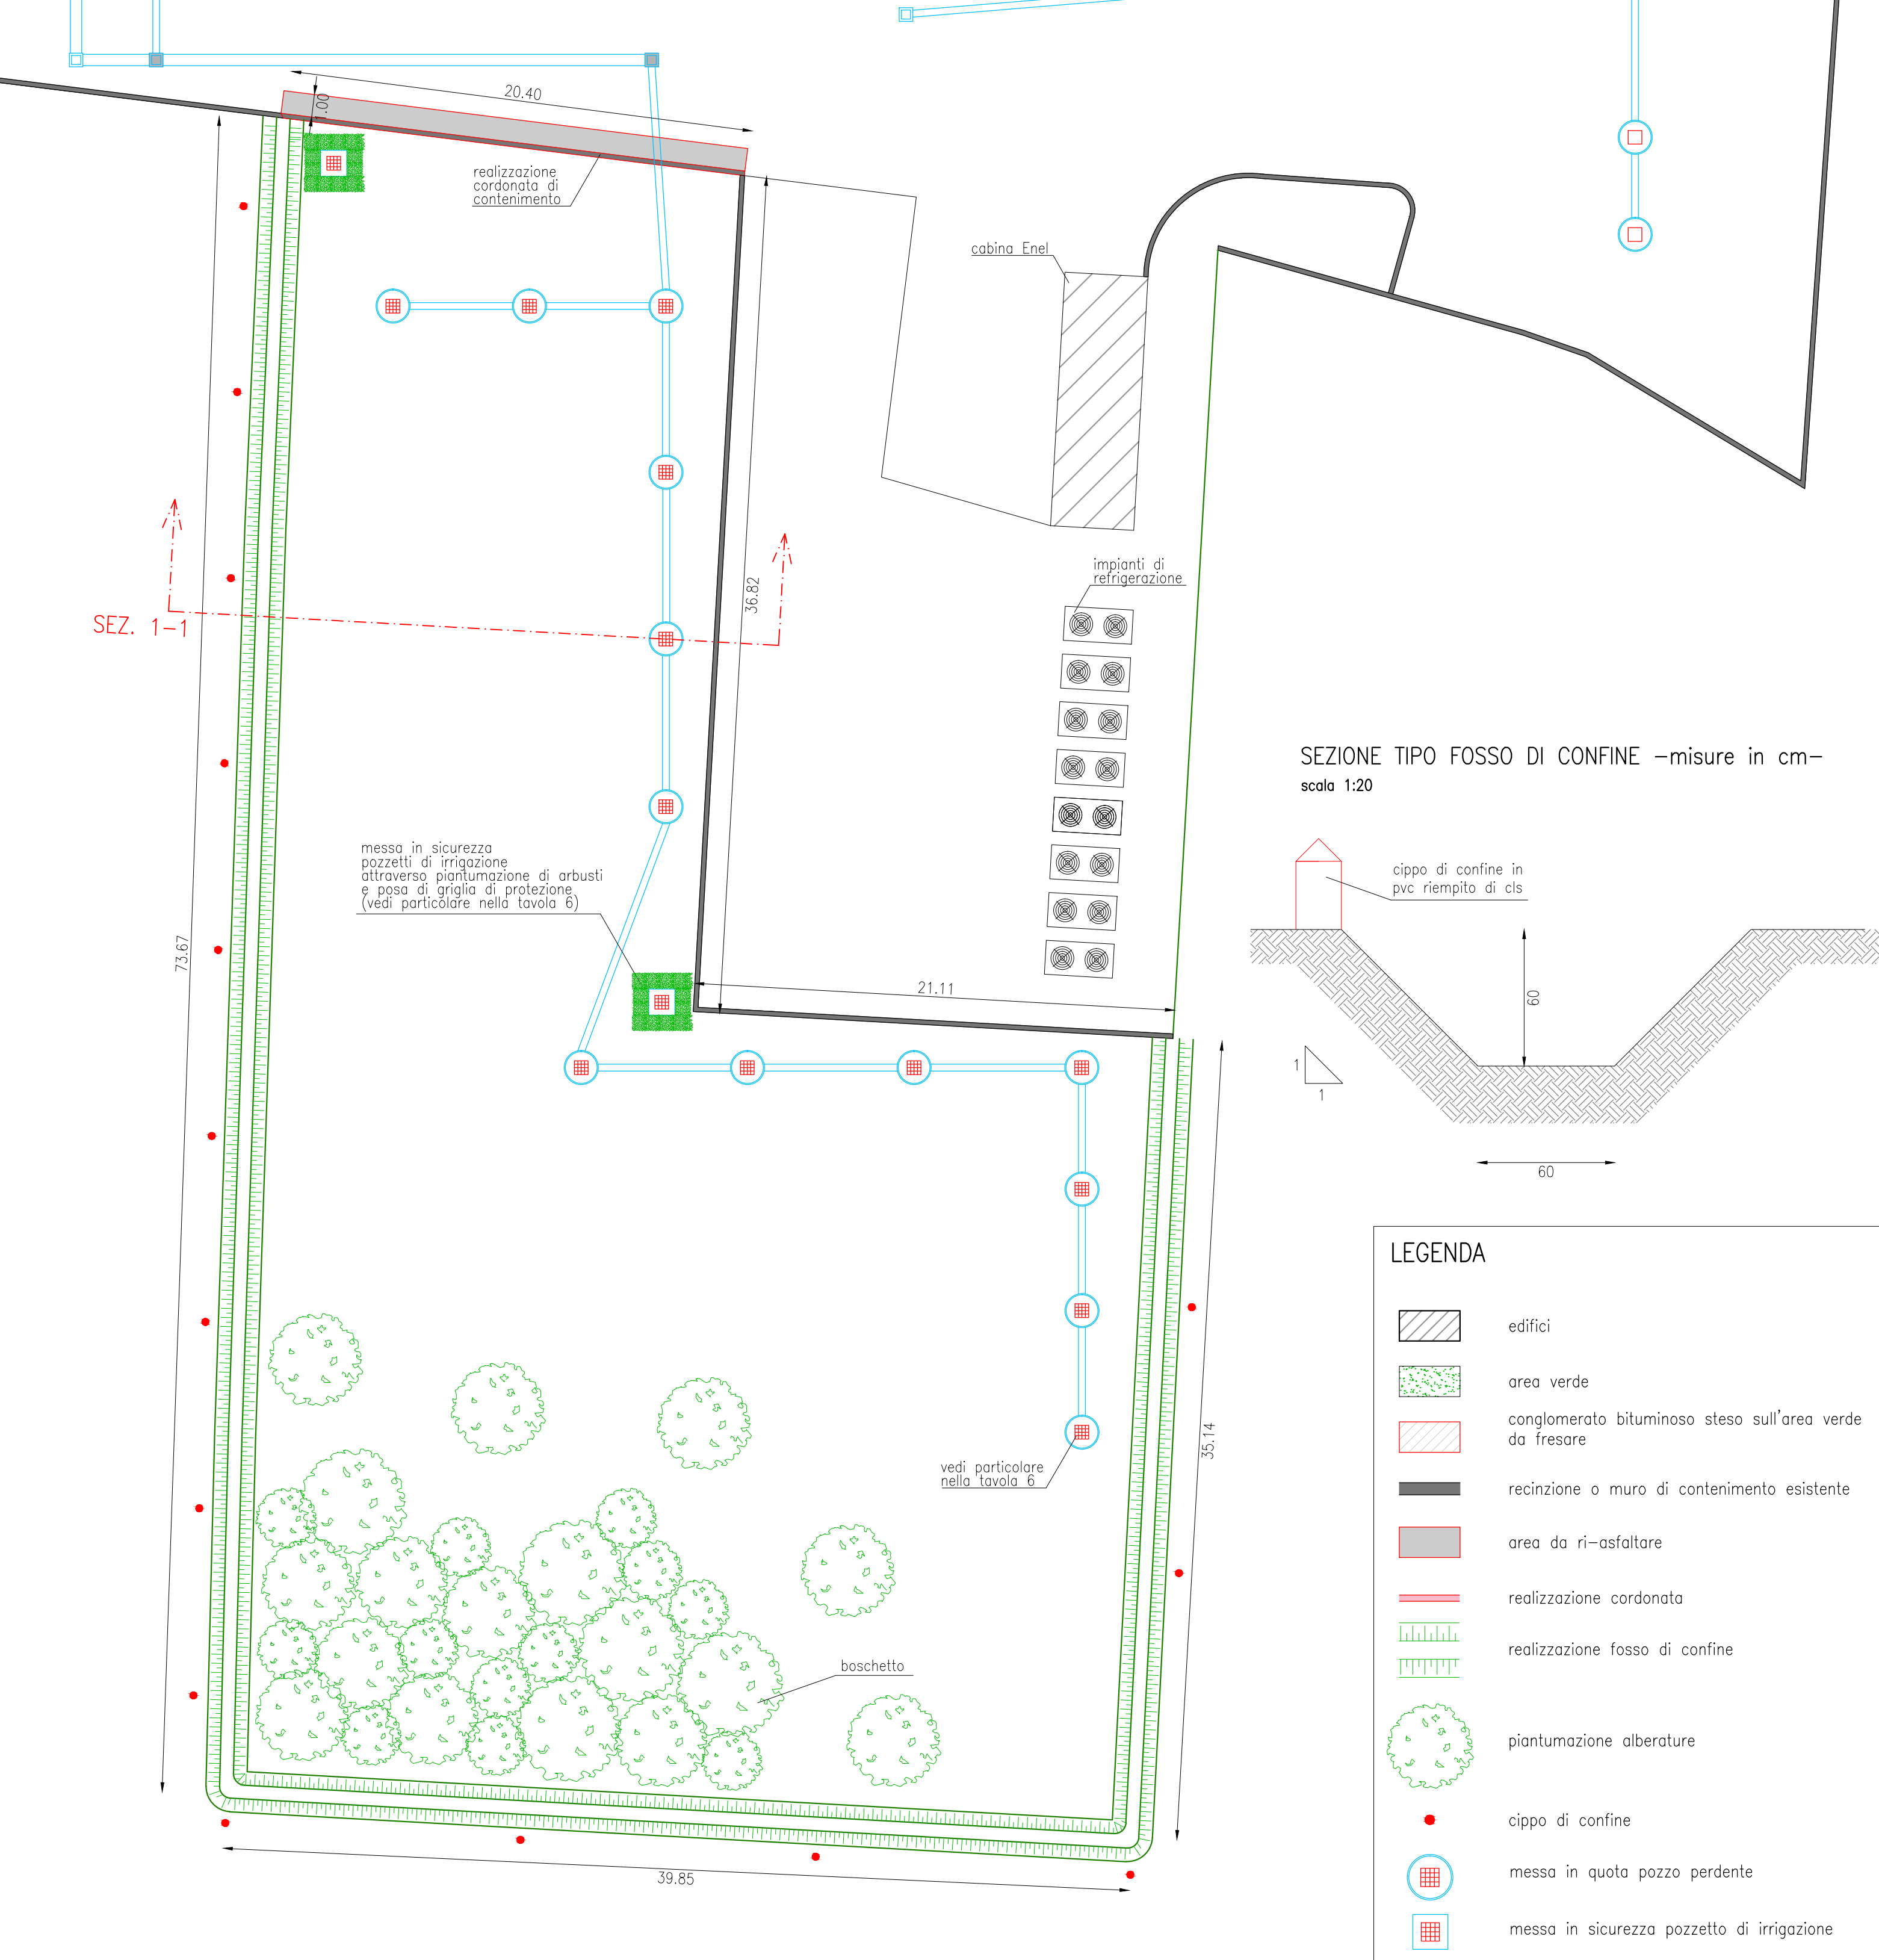
0.60

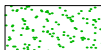
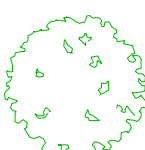
0.91.0

sterri

rinterri

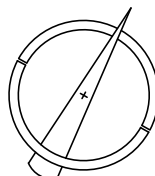
profilo esistente



- # LEGENDA
- | | |
|---|--|
|  | edifici |
|  | area verde |
|  | conglomerato bituminoso steso sull'area verde da fresare |
|  | recinzione o muro di contenimento esistente |
|  | area da ri-asfaltare |
|  | realizzazione cordonata |
|  | realizzazione fosso di confine |
|  | realizzazione fosso di confine |
|  | piantumazione alberature |
|  | cippo di confine |
|  | messa in quota pozzo perdente |
|  | messa in sicurezza pozzetto di irrigazione |

LEGENDA

	pozzetto di ispezione acque meteoriche pluviali 60x60 cm
	pozzetto di ispezione interrato acque meteoriche pluviali 60x60 cm
	condotta di raccolta acque meteoriche pluviali

 CITTÀ DI MONTEBELLUNA Provincia di Treviso								
PROGETTO DEFINITIVO-ESECUTIVO Disegno: PLANIMETRIA E SEZIONI AREA VERDE				OPERE DI COMPLETAMENTO -ESECUZIONE D'UFFICIO- PIRUEA "AREA EX ZANIN"				
								
Tavola: 02								
Località: CAONADA Via Schiavonesca Priula								
Progettista: Cavallin ing. Eros Collaboratori:				Timbro e firma:				
								Scala: 1:200
07.12.2017	a	prima emissione	ing. E. Cavallin	vt	ec	ec	ec	Commessa: 7281
DATA	REV.	DESCRIZIONE	CAPO COMMESSA	OPERATORE	RIESAME	VERIFICA	VALIDAZIONE	
 TECNOHABITAT ingegneria				Via Cavour 23 - 31044 Montebelluna (TV) tel. 0423.601888 fax 0423.601880 email: studio@tecnohabitatingegneria.it www.tecnohabitatingegneria.it  STUDIO CON SISTEMA DI GESTIONE DELLA QUALITÀ CERTIFICATO n. 594191/IS Member of C2P2 Network  Certified Quality System				