




SEZIONE 1-1 lato Ovest
scala 1:20

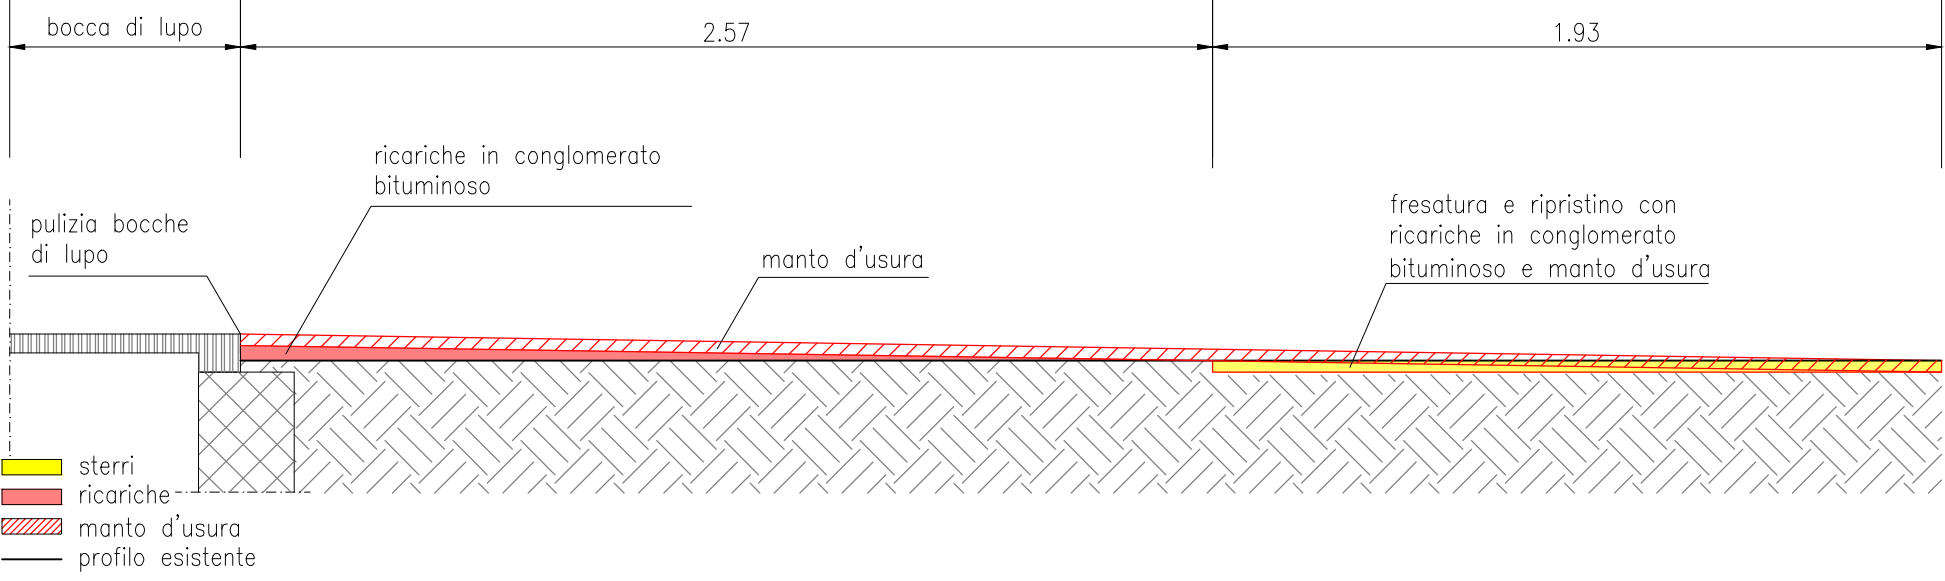


SEZIONE 2-2 lato Nord
scala 1:20

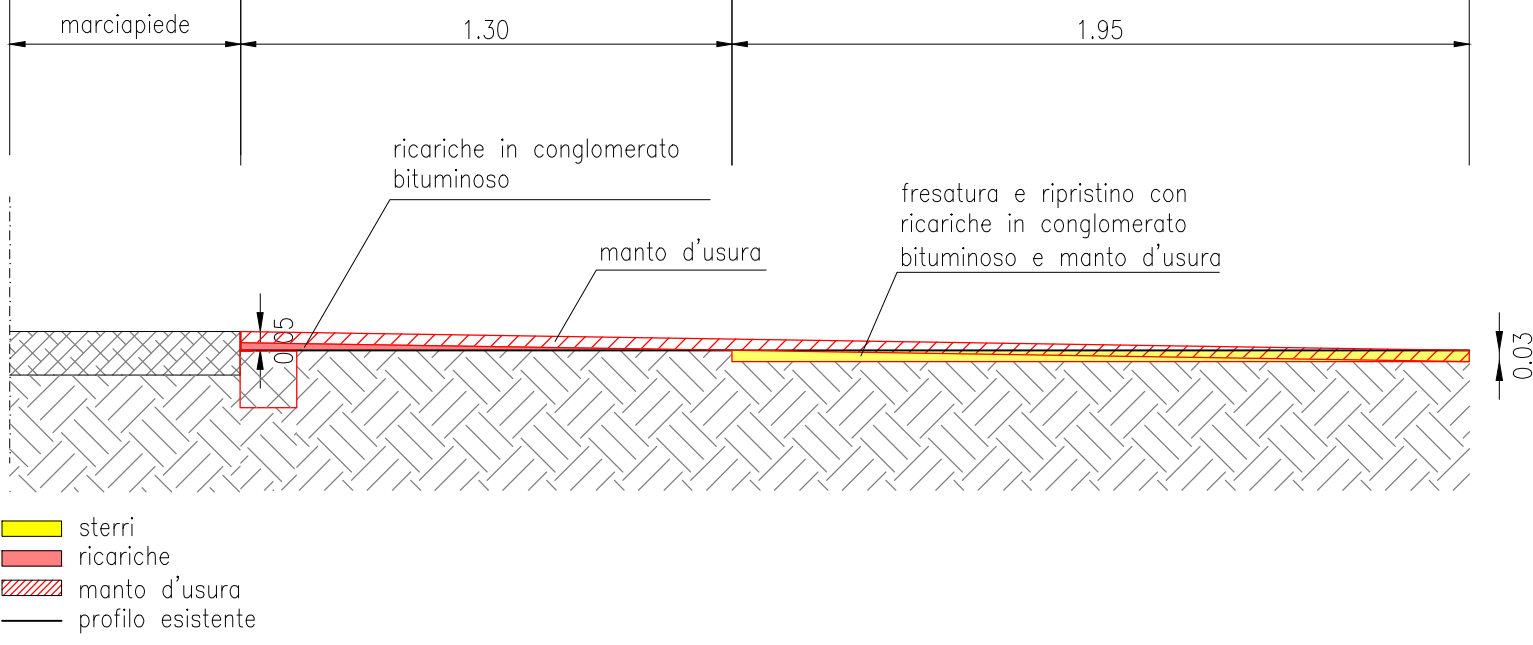


SEZIONE 3-3 lato Nord
scala 1:20

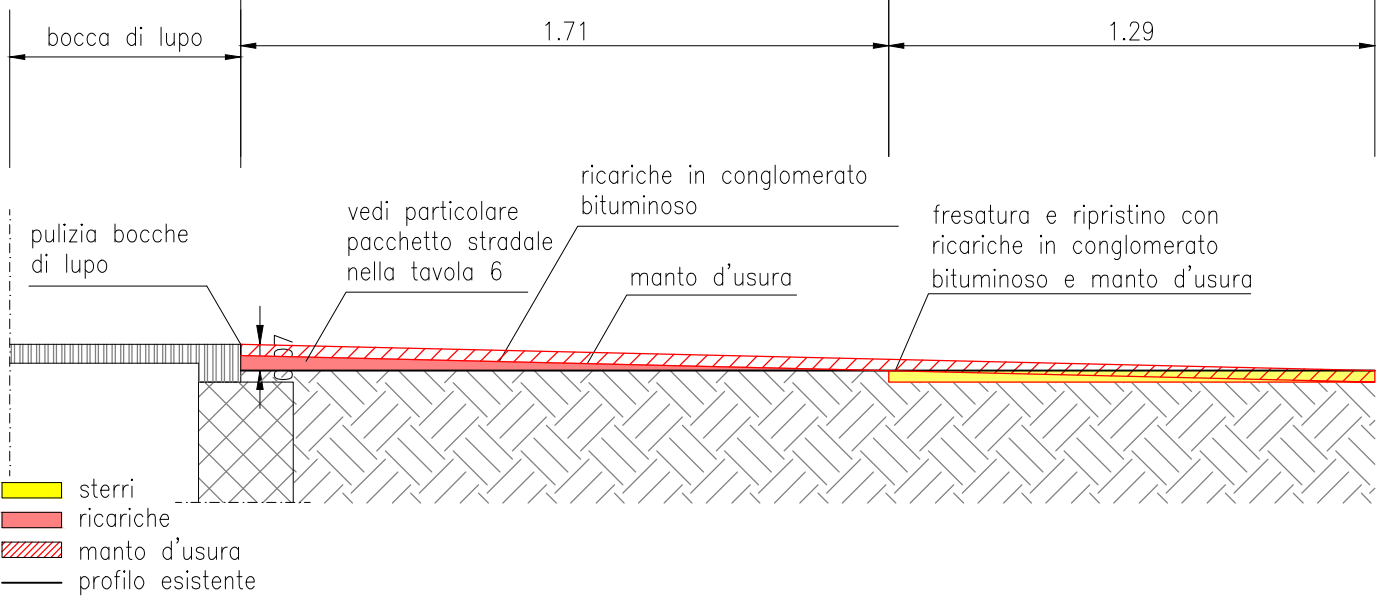



SEZIONE 6-6 zona curva mezzi pesanti
scala 1:50

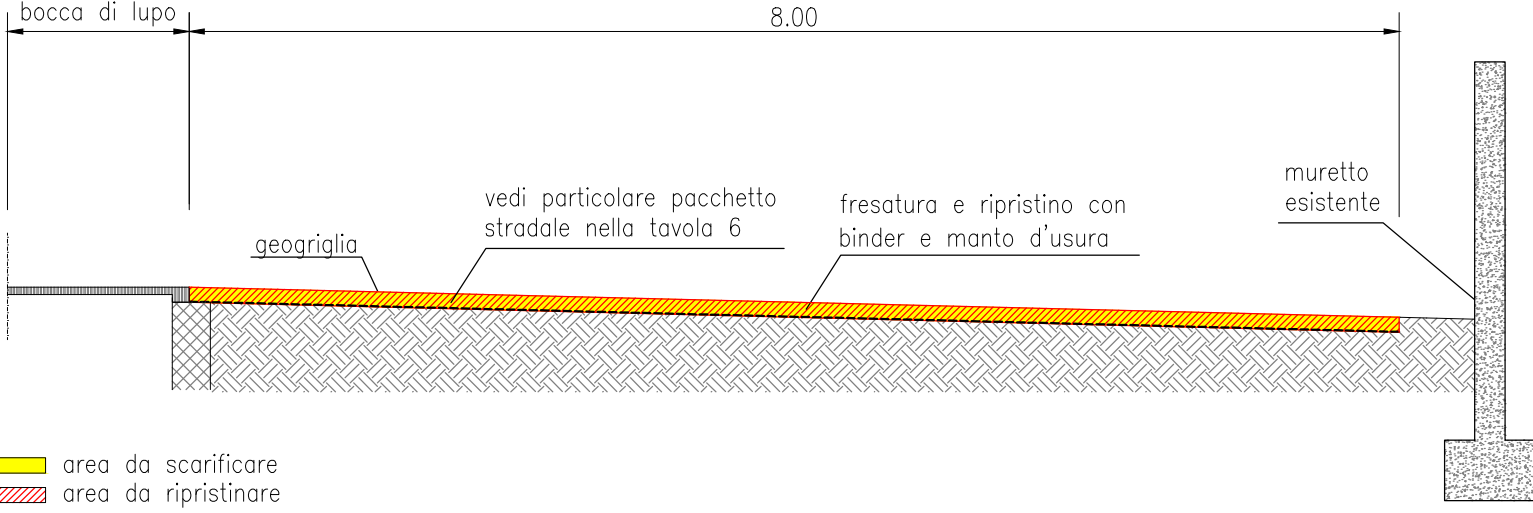

SEZIONE 5-5 lato Nord
scala 1:20

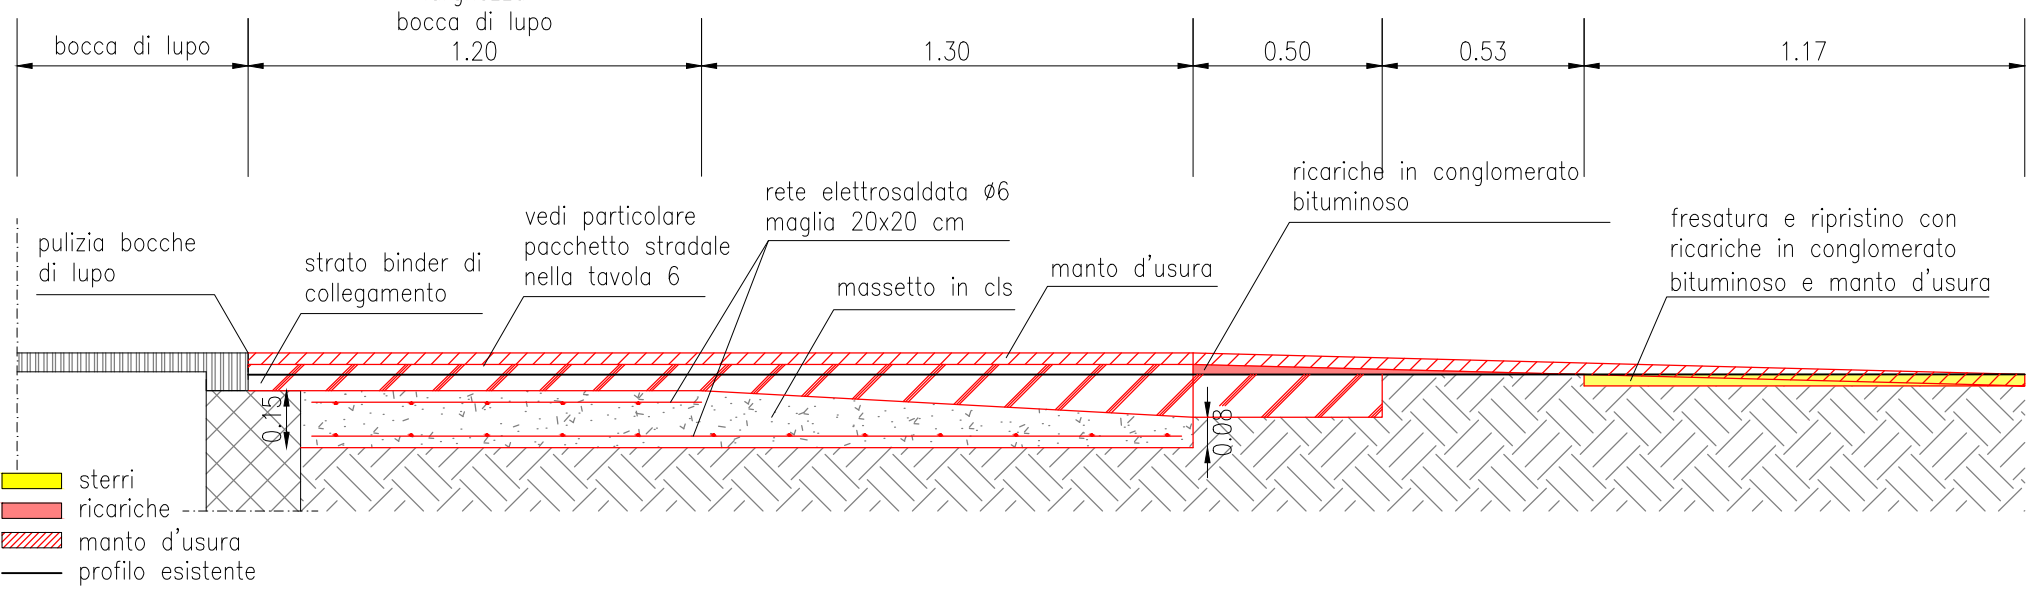

SEZIONE 4-4 lato Est
scala 1:20

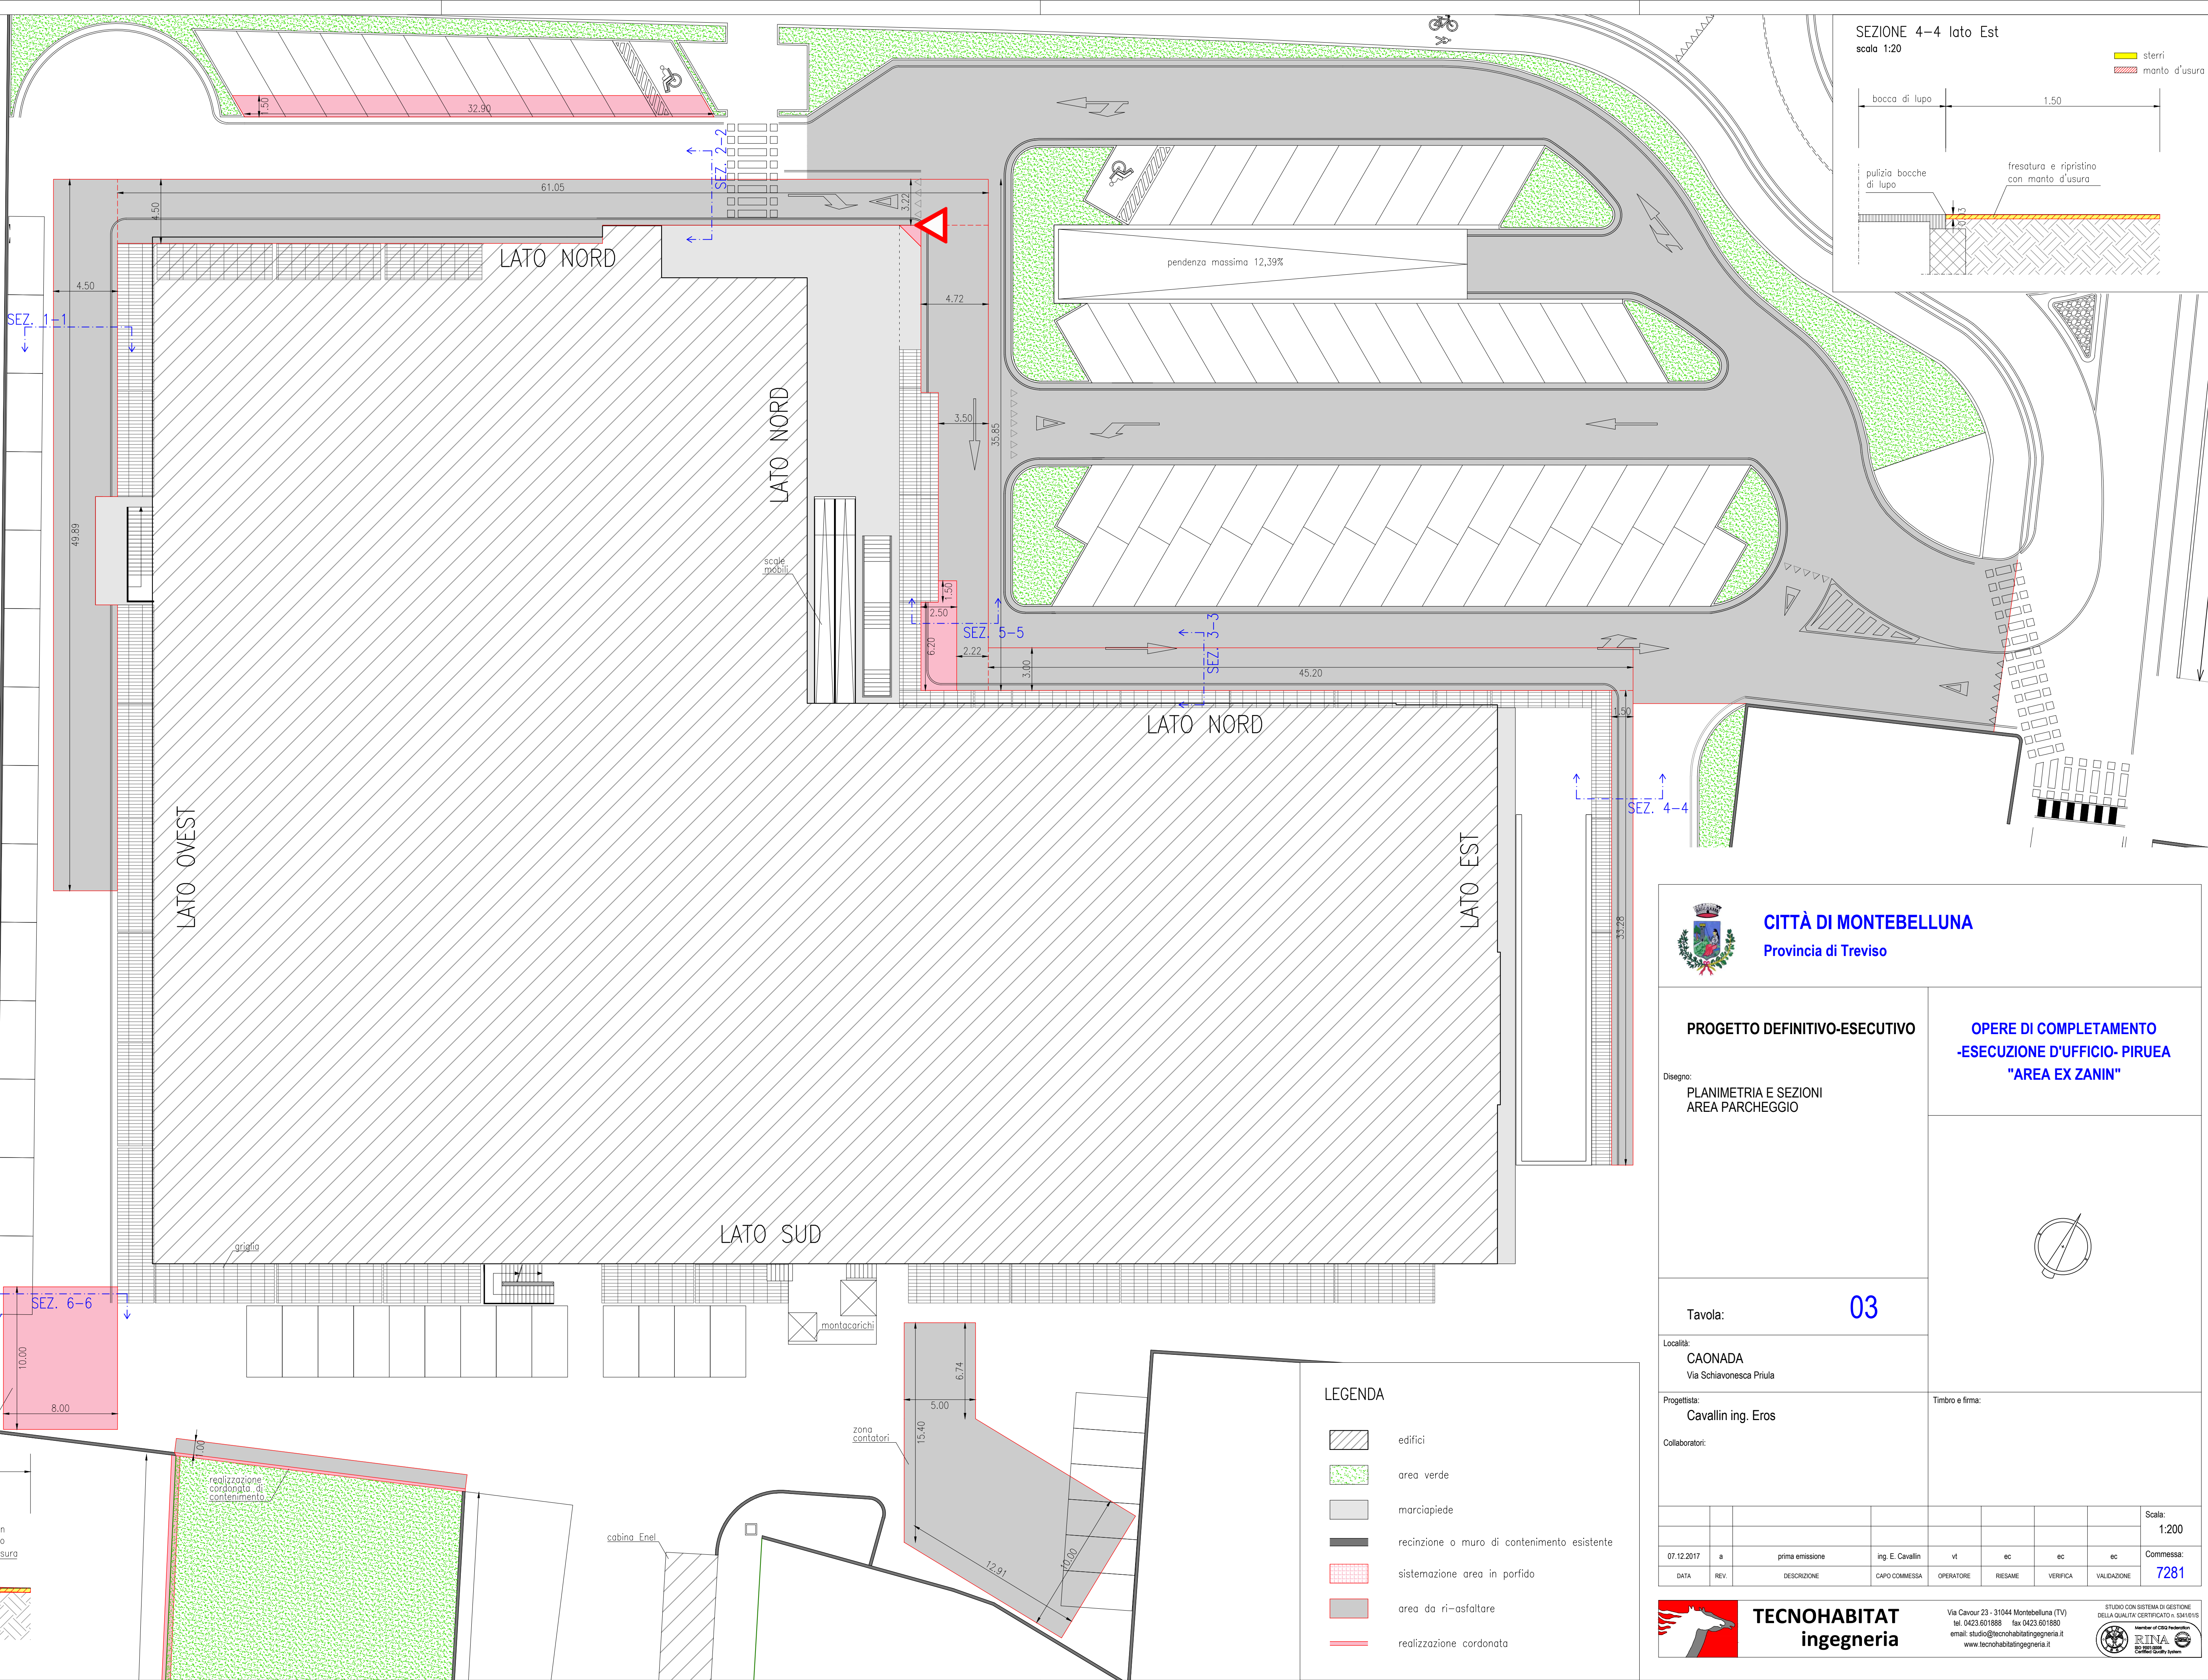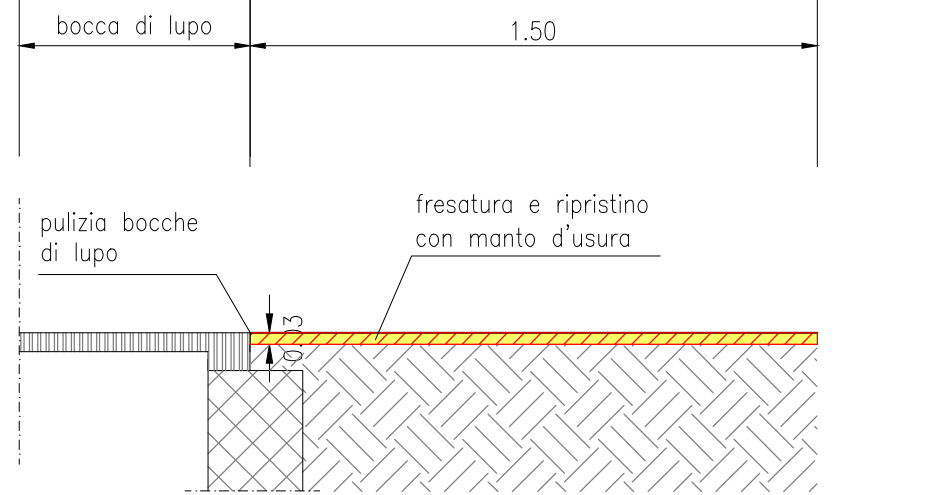

CITTÀ DI MONTEBELLUNA
Provincia di Treviso

PROGETTO DEFINITIVO-ESECUTIVO

OPERE DI COMPLETAMENTO
-ESECUZIONE D'UFFICIO- PIRUEA
"AREA EX ZANIN"

Disegno:
PLANIMETRIA E SEZIONI
AREA PARCHEGGIO

Tavola:

03

Località:
CAONADA
Via Schiavonesca Priula

Progettista:
Cavallin ing. Eros

Collaboratori:

Timbro e firma:

DATA	REV.	DESCRIZIONE	CAPO COMMESSA	OPERATORE	RESAME	VERIFICA	VALIDAZIONE	Scala:	Commissa:
07.12.2017	a	prima emissione	Ing. E. Cavallin	vt	ec	ec	ec	1:200	7281



TECNOHABITAT
ingegneria

Via Cavour 23 - 31044 Montebelluna (TV)
tel. 0423/501886 - fax 0423/501880
email: studio@tecnohabitingegneria.it
www.tecnohabitingegneria.it

