


via Schiavonesca Priula

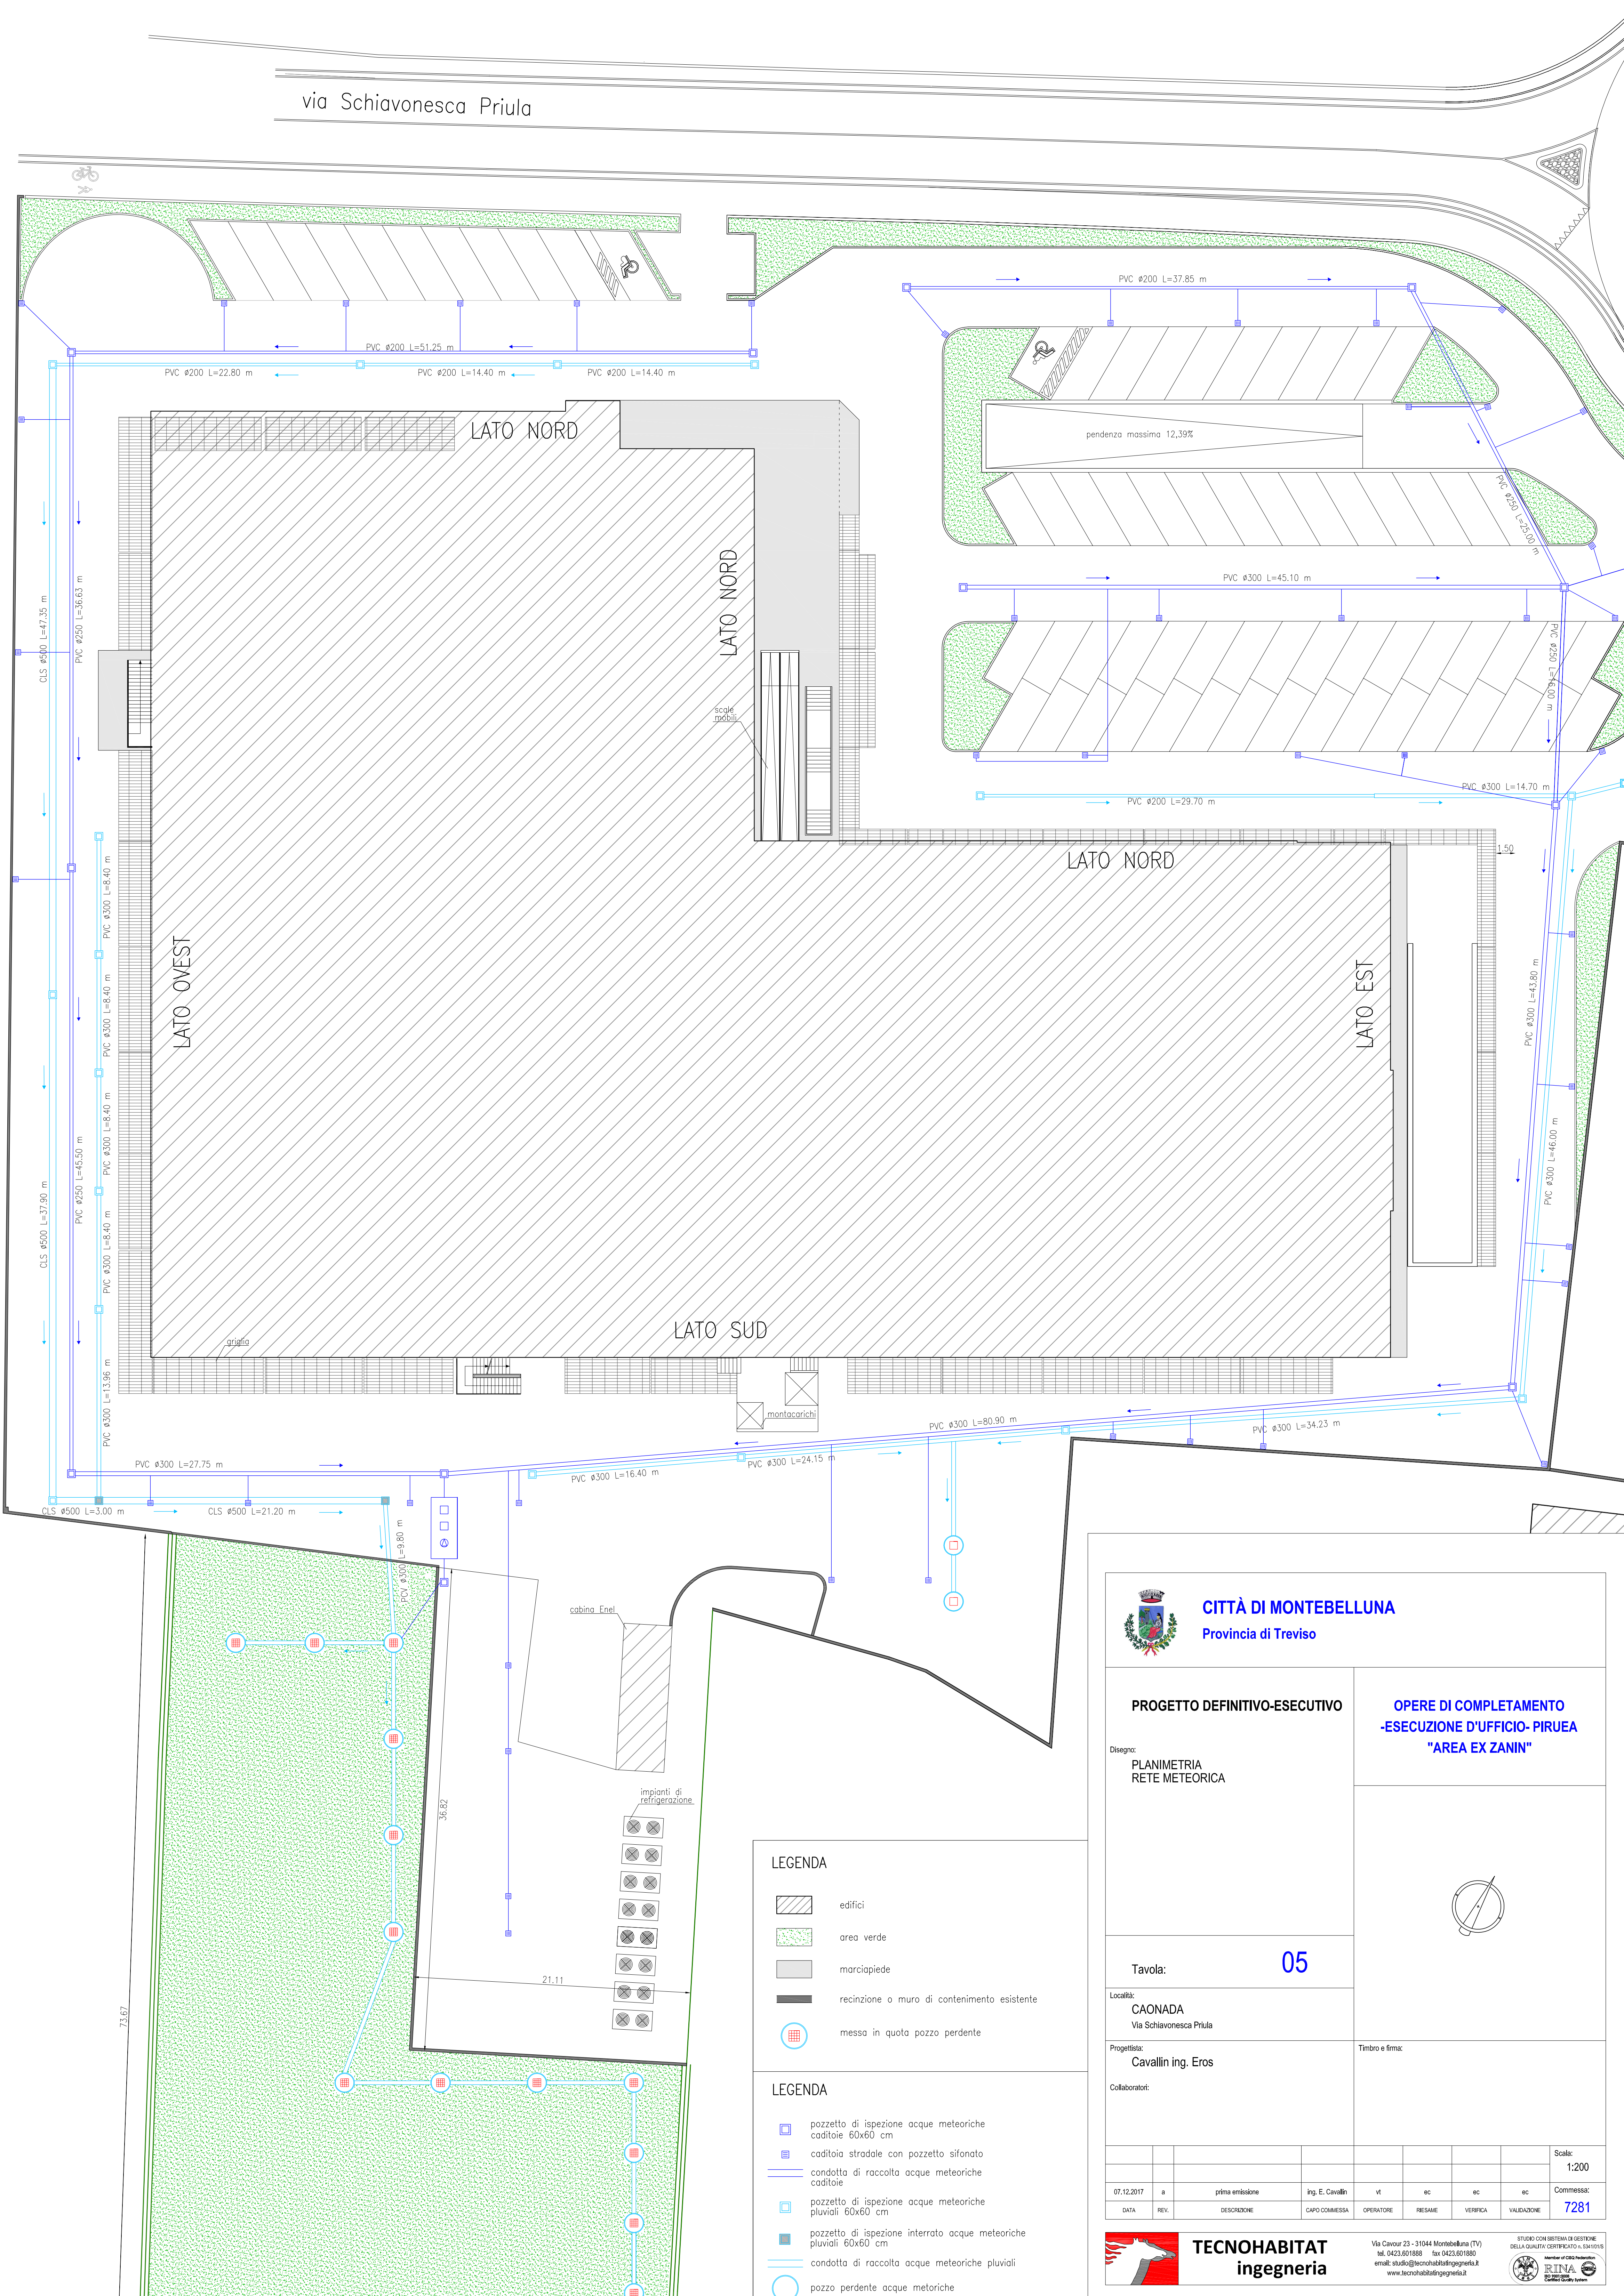

CITTÀ DI MONTEBELLUNA
Provincia di Treviso

PROGETTO DEFINITIVO-ESECUTIVO

Disegno:
**PLANIMETRIA
RETE METEORICA**

**OPERE DI COMPLETAMENTO
-ESECUZIONE D'UFFICIO- PIRUEA
"AREA EX ZANIN"**

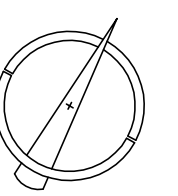



Tavola: 05

Località:
CAONADA
Via Schiavonesca Priula

Progettista:
Cavallin ing. Eros

Timbro e firma:

								Scala: 1:200
07.12.2017	a	prima emissione	ing. E. Cavallin	vt	ec	ec	ec	Commissa:
DATA	REV.	DESCRIZIONE	CAPO COMMISSA	OPERATORE	RESAME	VERIFICA	VALIDAZIONE	7281

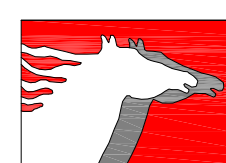

TECNOHABITAT
ingegneria

Via Cavour 23 - 31044 Montebelluna (TV)
tel. 0423.601888 fax 0423.601880
email: studio@tecnohabitatingegneria.it
www.tecnohabitatingegneria.it

