



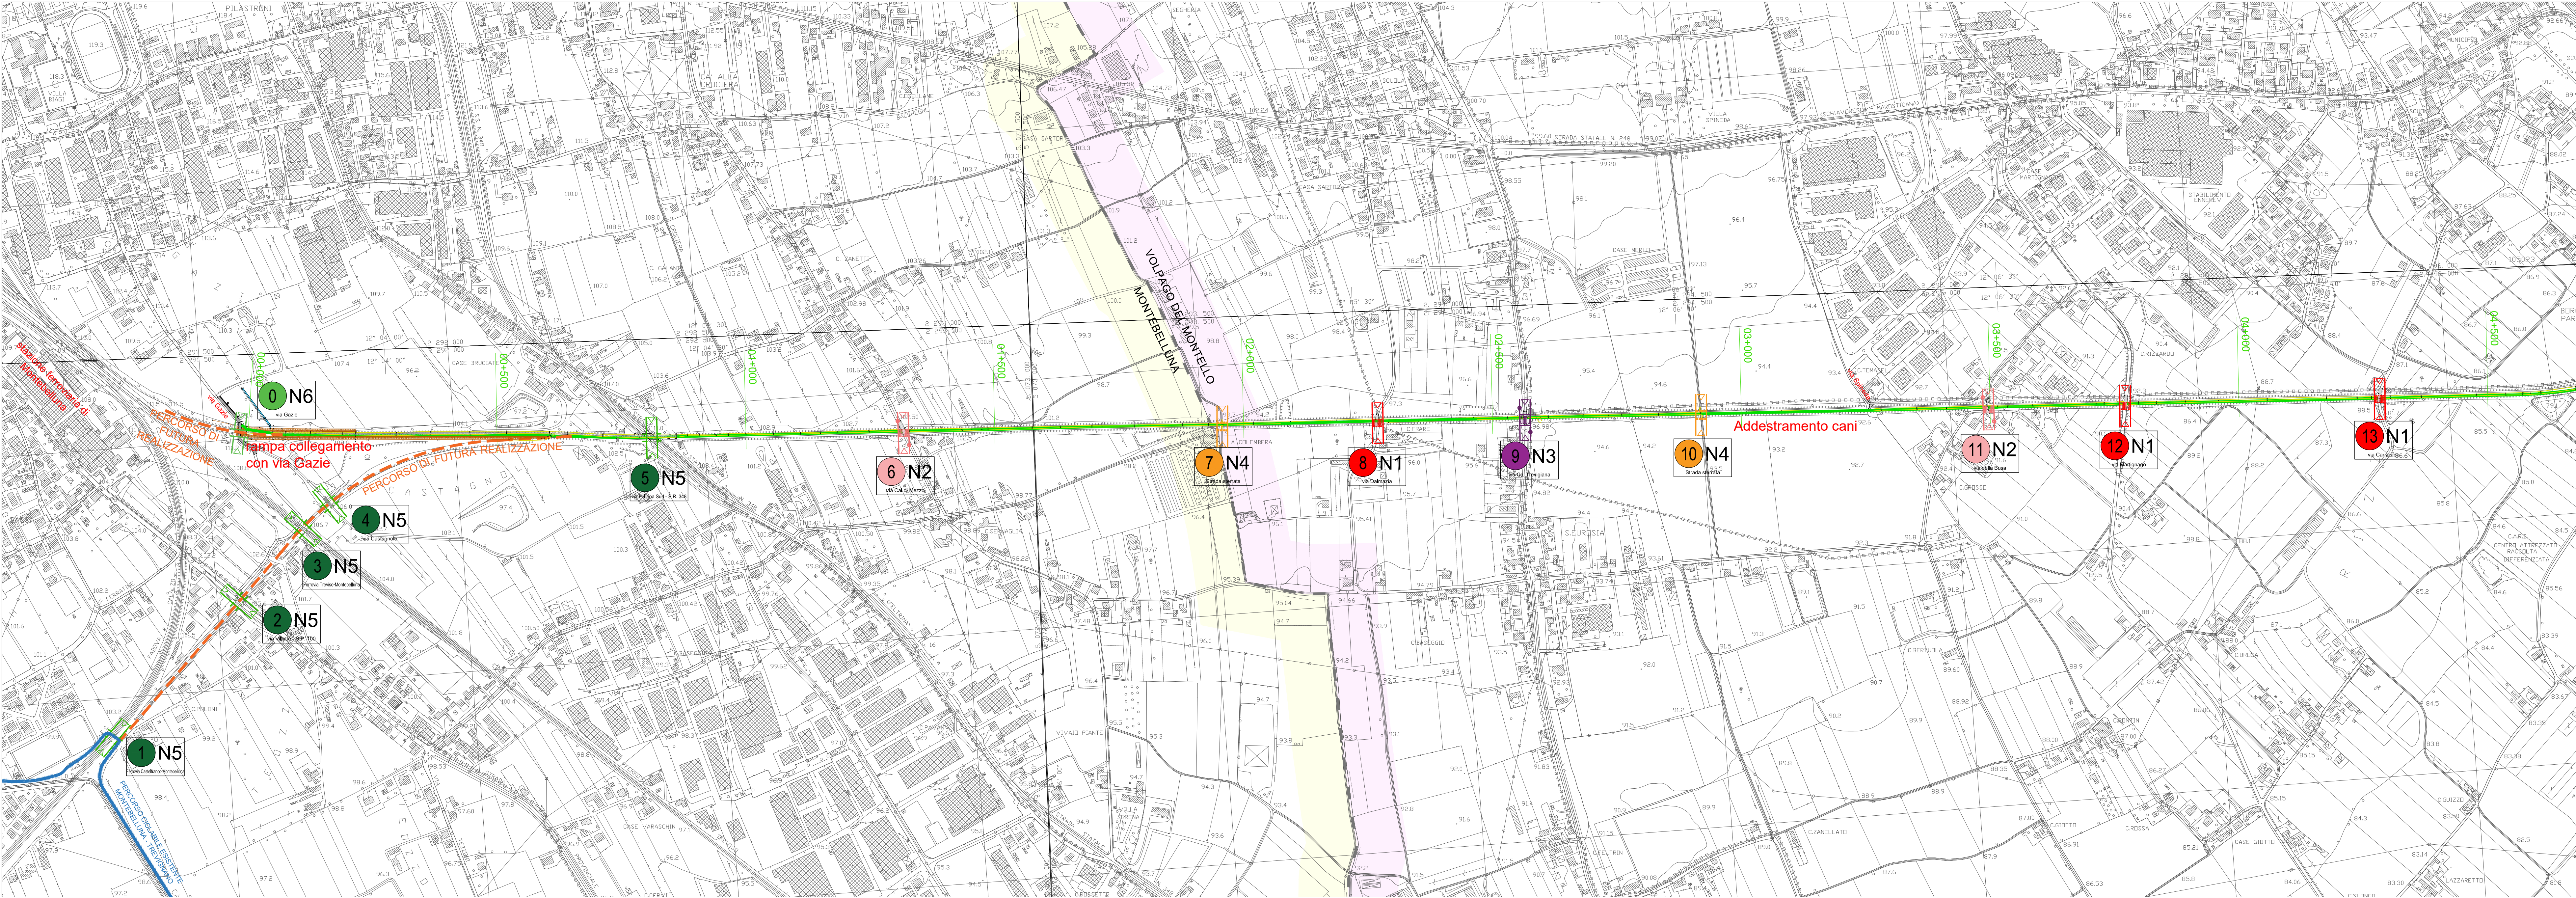


1A PERCORSO CICLABILE (ZONA MONTEBELLUNA - VOLPAGO D. M.)
Scala 1:5.000

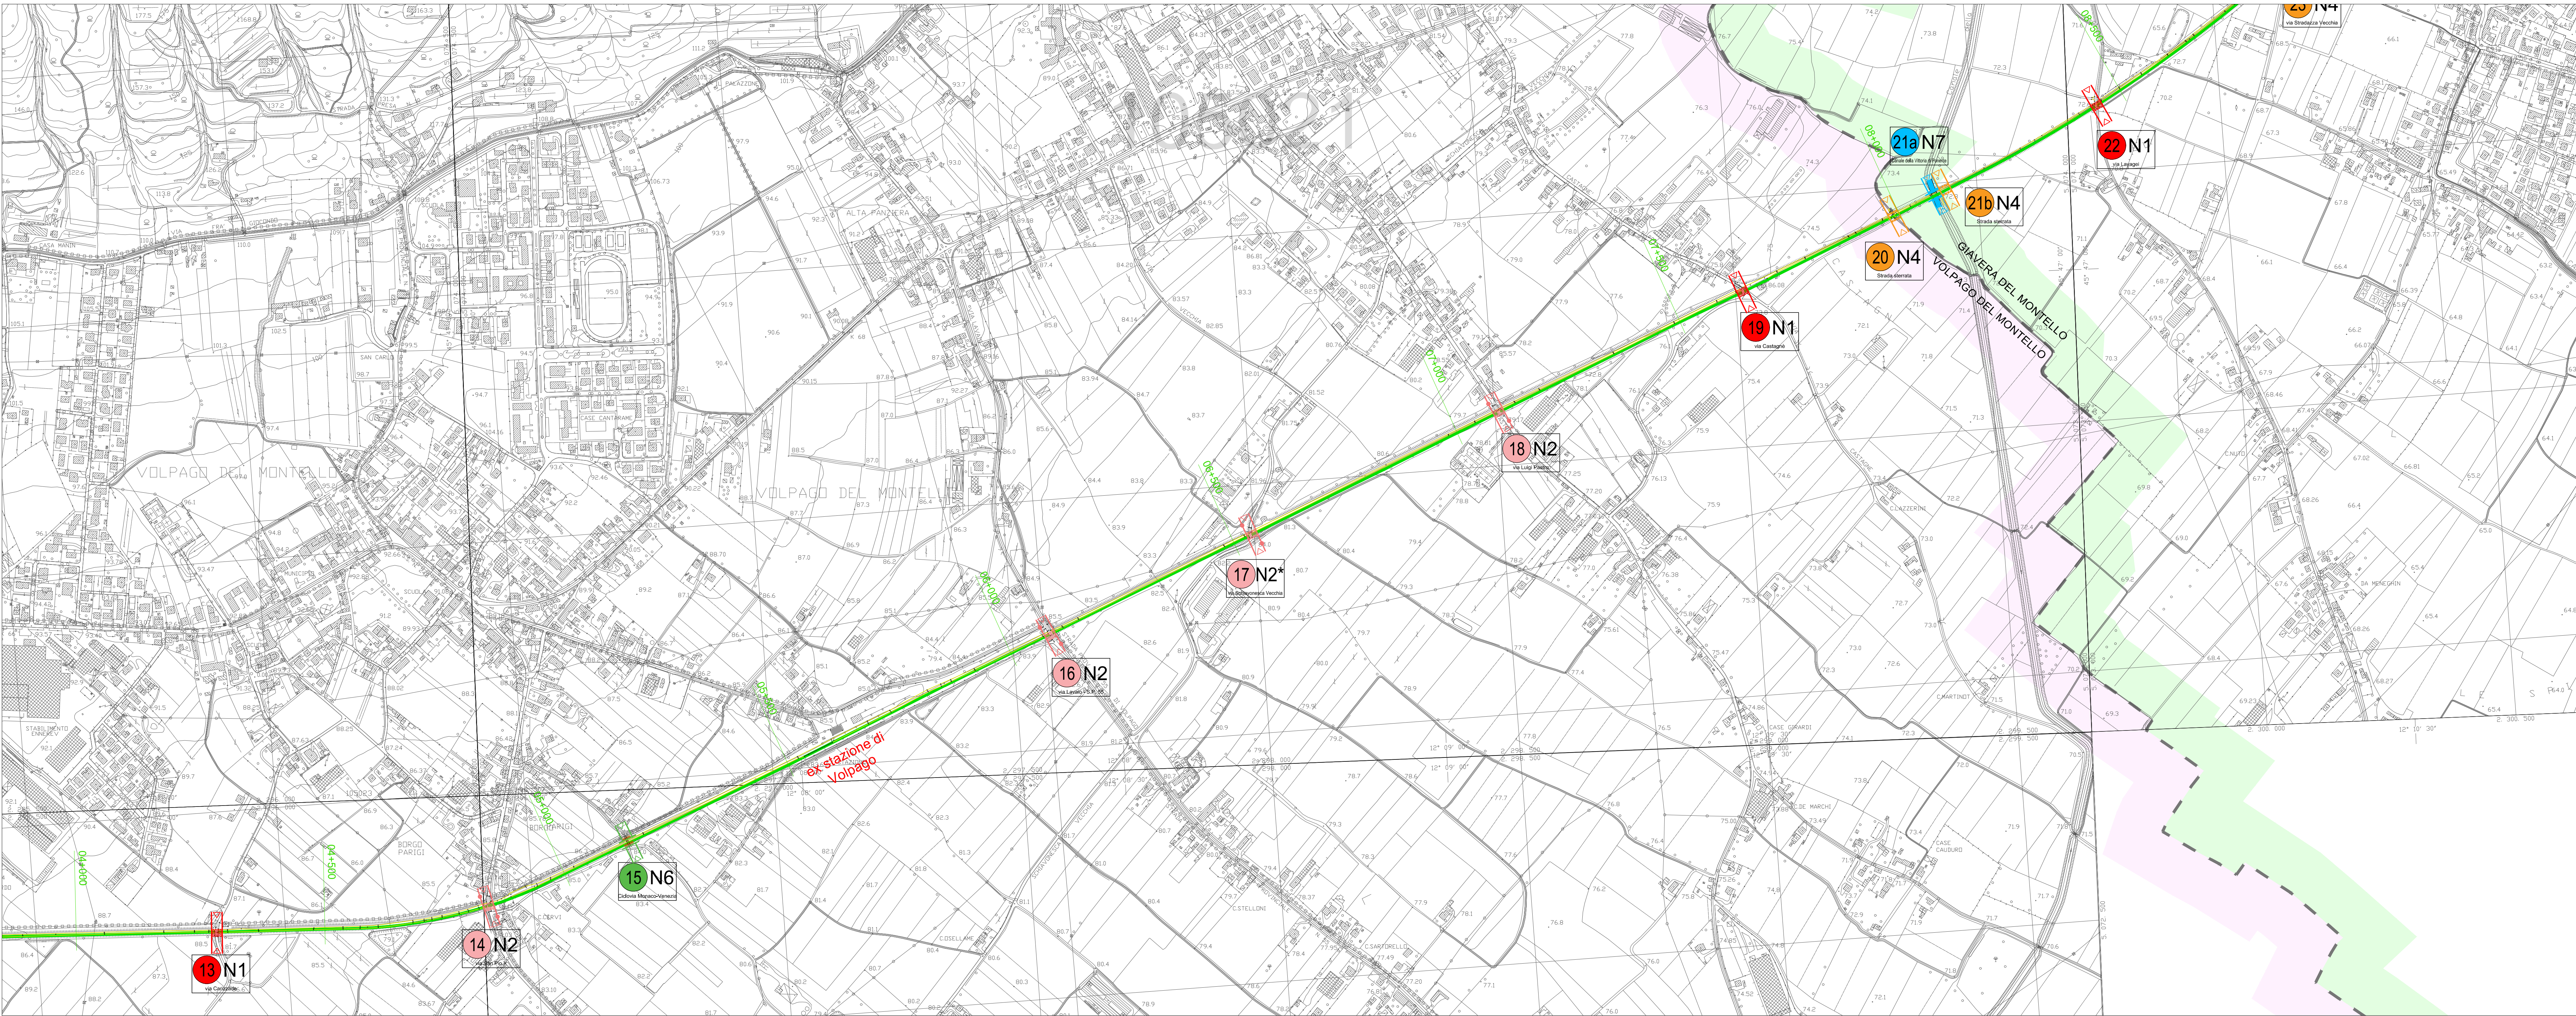

1B PARTE 1B - PERCORSO CICLABILE (ZONA VOLPAGO D. M. - GIAVERA D. M.)
Scala 1:5.000

LEGENDA NODI				
Le intersezioni della pista ciclabile con la viabilità esistente prendono il nome di "NODI". I nodi sono stati suddivisi e classificati sulla base di considerazioni relative al tipo di asse viario che interseca la pista ciclabile (strada principale e due corsie, strada secondaria, ecc.). Ogni nodo, quindi, ha un numero esclusivo assegnato ed appartiene ad una specifica categoria che ne indica il tipo. Nei schemi espositivi sono spiegati i simboli usati, e nella tabella sono riportate le categorie e la loro descrizione. Ogni simbolo riporta il numero del nodo e la sua categoria. La tavola presente è prettamente tecnica, non esiste alcun riferimento alla segnaletica stradale che verrà messa in opera.				
Ogni nodo viene identificato con un'icona che riporta il numero, la categoria e il nome della strada interseccata		NUMERO NODO	CATEGORIA NODO	
			NOME STRADA INTERSECCATA	
NODO	DESCRIZIONE	OPERE	ID	

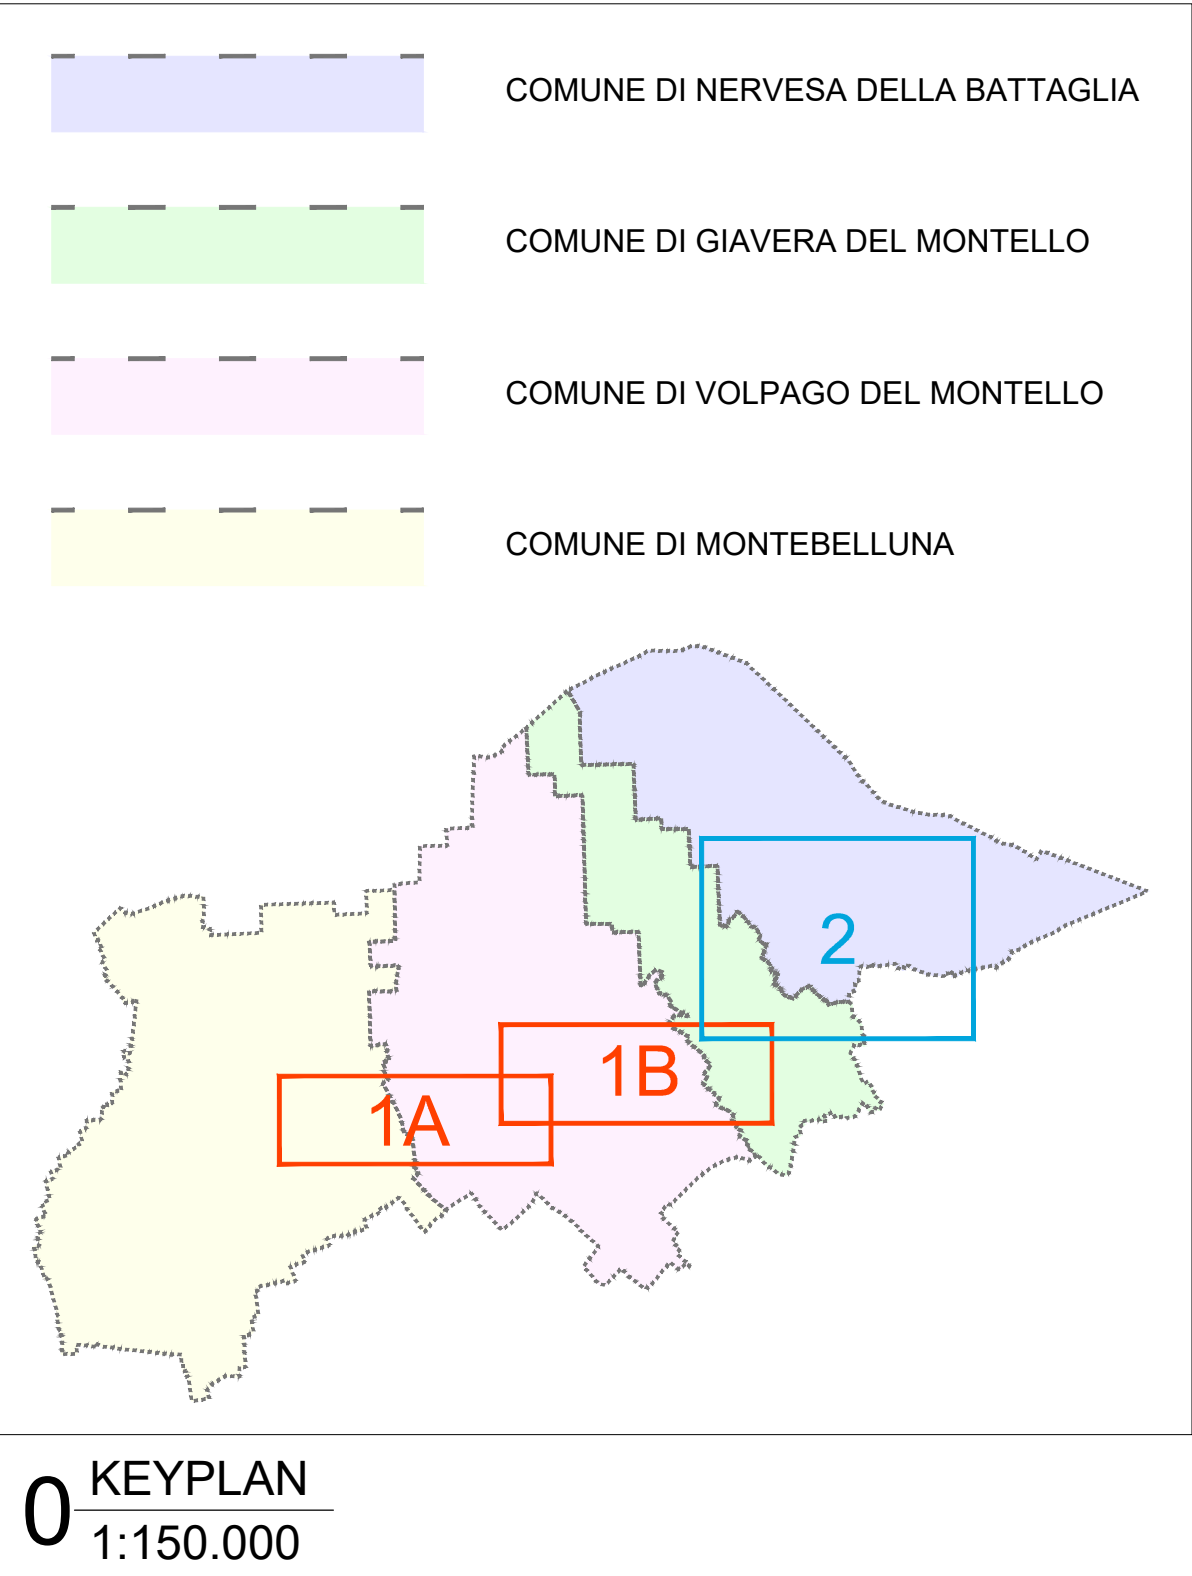

LUOGO:

REGIONE VENETO
PROVINCIA DI TREVISO
COMUNI IN ELENCO SOTTOSTANTE

TIPOLOGIA:

REALIZZAZIONE PISTA CICLABILE LUNGO
L'EX FERROVIA MONTEBELLUNA - NERVESA
DELLA DALLA "LA TRADOTTA"

COMMITTENTE:

Consorzio del Bosco Montello
Corso Mazzini 118, Montebelluna (TV)







GRUPPO DI LAVORO:
Ing. Roberto Dal Moro
Ing. Paolo Biondi

PROGETTO DEFINITIVO - ESECUTIVO

DESCRIZIONE DOCUMENTO:
Progetto
Montebelluna - Volpago

DOCUMENTO n. 5.1