


planimetria generale area sportiva

PROVINCIA DI
TREVISO

REGIONE DEL
VENETO

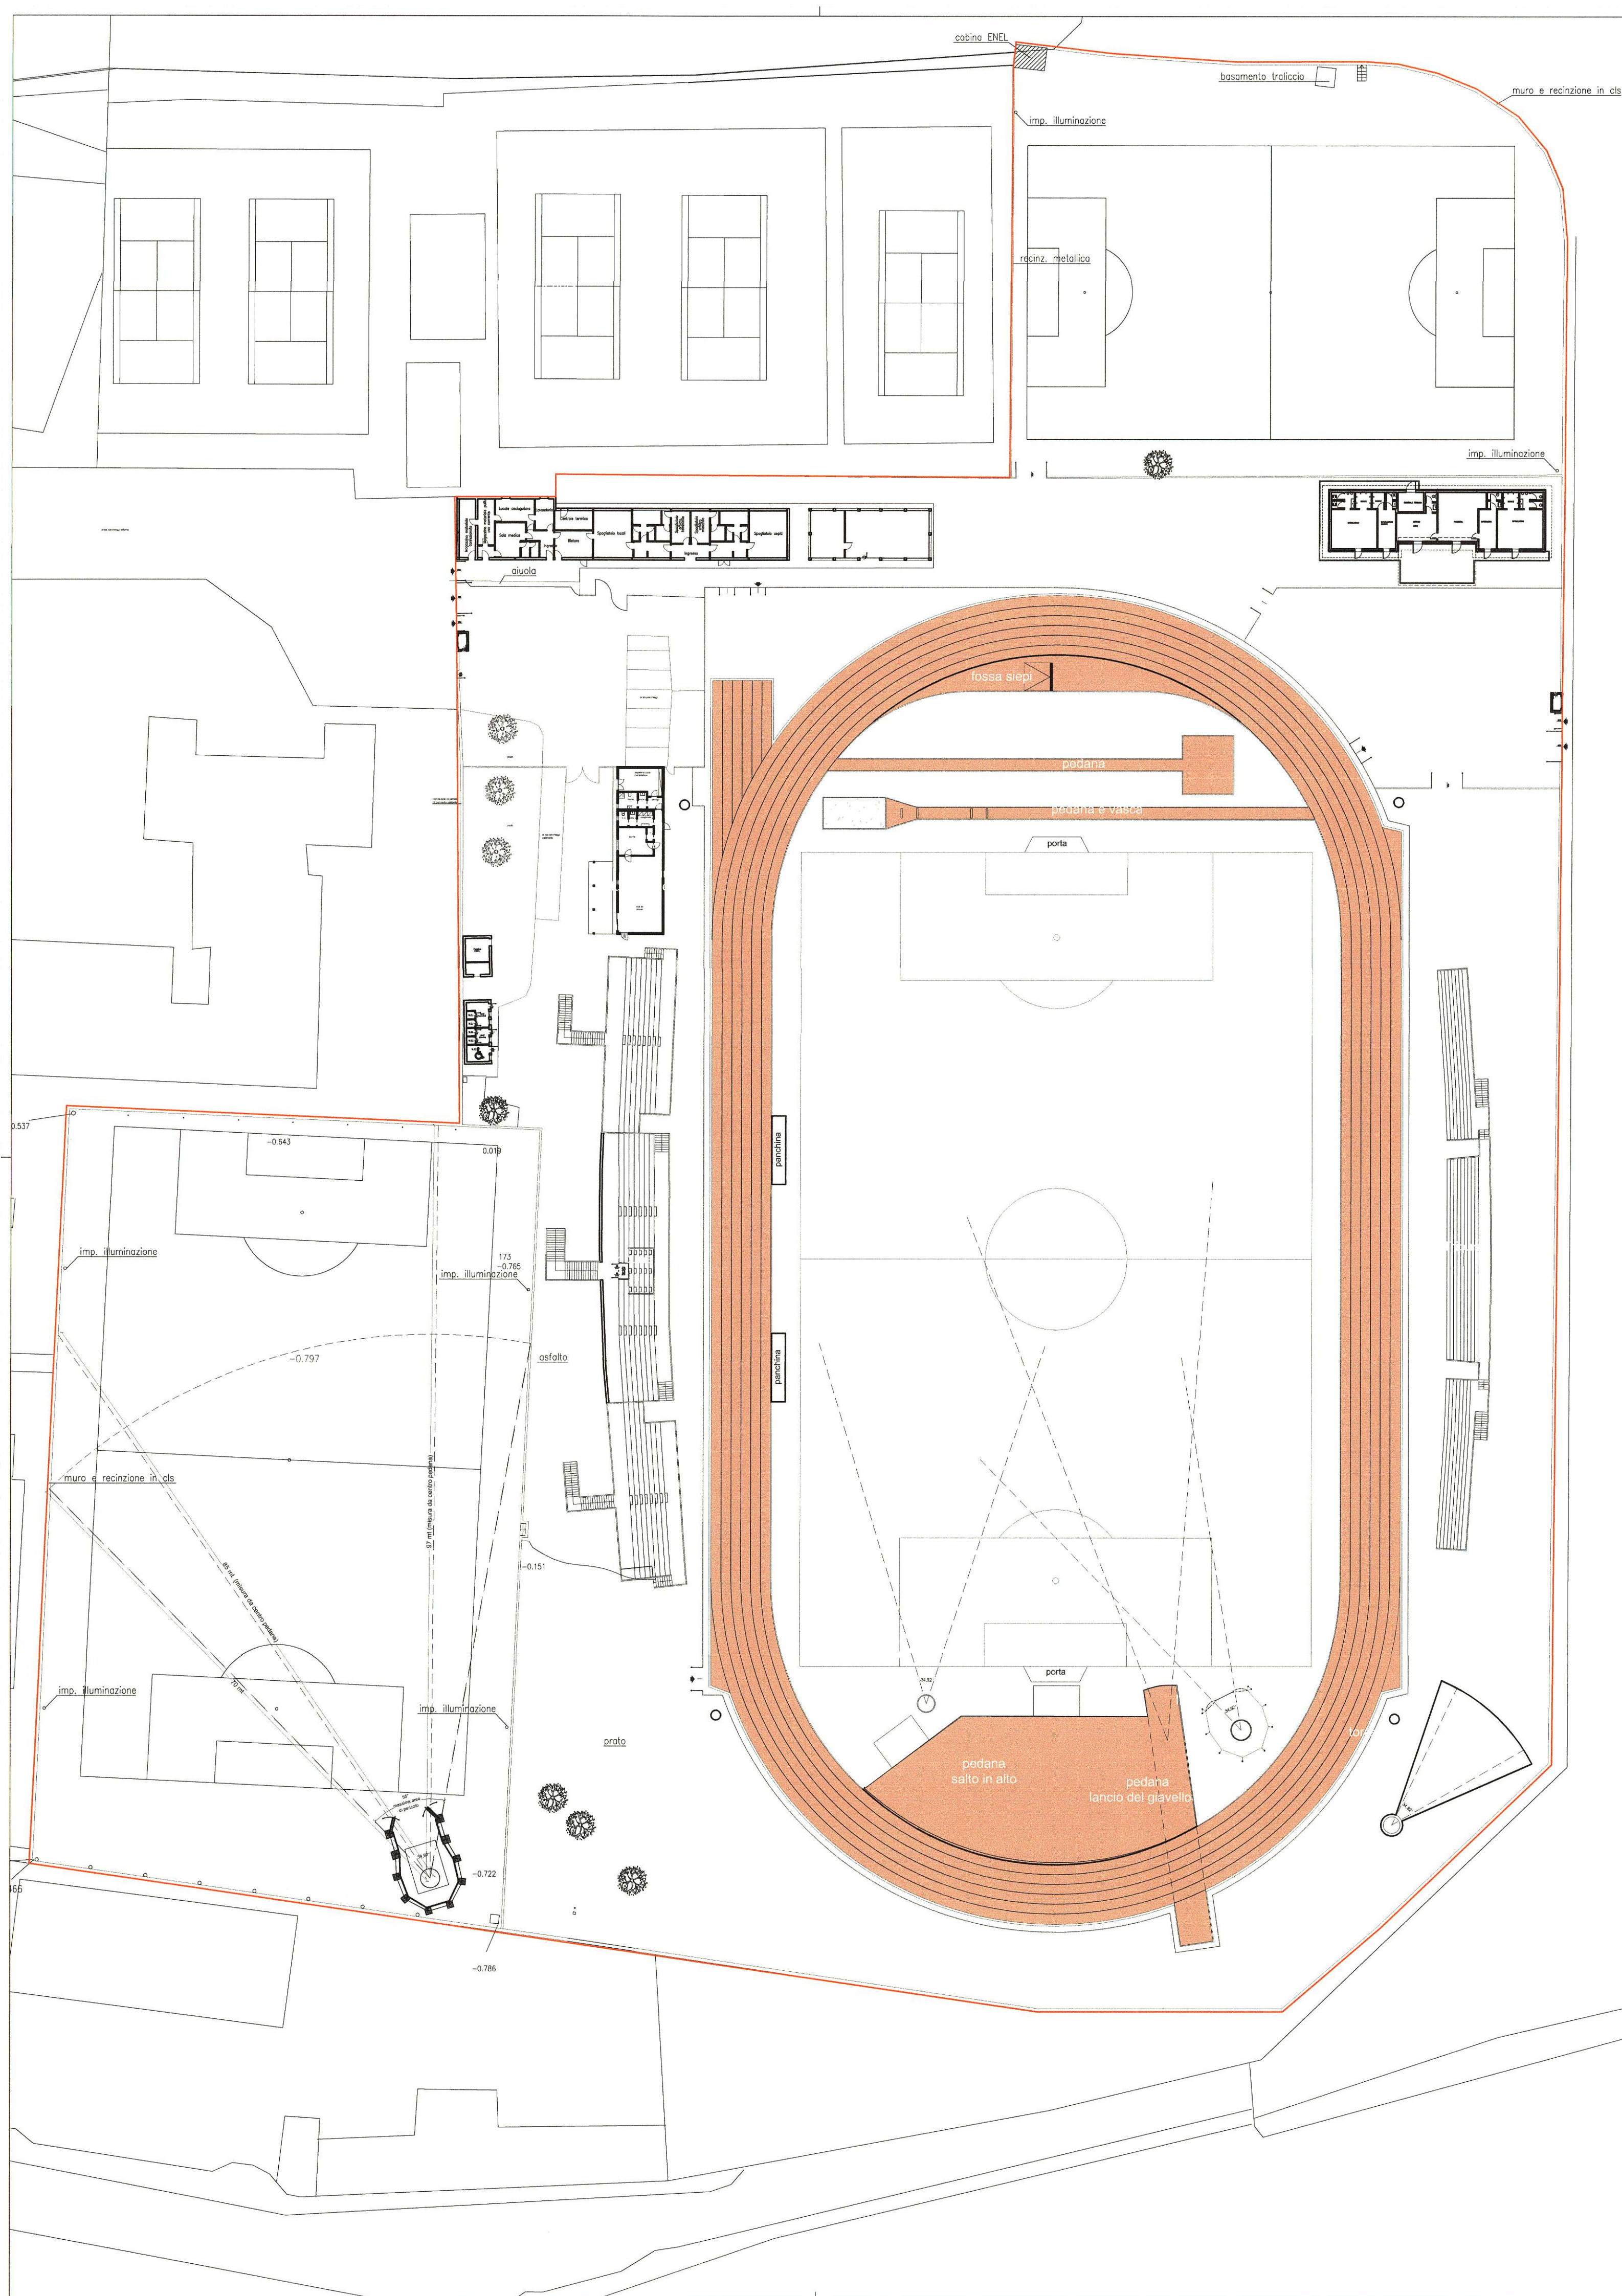

CITTA' DI MONTEBELLUNA

CORSO MAZZINI, 118 - 31044 MONTEBELLUNA (TV)
C.F. P.IVA 00471230268

SETTORE GOVERNO E GESTIONE DEL TERRITORIO - SUA E PROV. - SIC
SERVIZIO EDIFICI

IMPIANTO DI ATLETICA LEGGERA DI MONTEBELLUNA ADEGUAMENTO DELLA PISTA E DELLE PEDANE

PROGETTO DEFINITIVO-ESECUTIVO

IL RESPONSABILE DEL PROCEDIMENTO:
(geom. Adriano Varaschin)

IL PROGETTISTA:
(arch. Cristina Zannin)

**Planimetria generale impianto
sportivo: stato di fatto**

DATA: novembre 2019

ELABORATO:

10

SCALA: 1:500

Comune di Montebelluna - Loggia dei Grani - Corso Mazzini n. 91 - 31044 Montebelluna (TV)

tel. 0423-817505 fax. 0423-817563 Email edilizia@comune.montebelluna.tv.it
orario di apertura al pubblico: lunedì e venerdì 10.30-12.45 mercoledì 8.15-12.45/14.45-18.15

Il presente elaborato è proprietà del Comune di Montebelluna (TV) e non può essere riprodotto né consegnato a terzi senza autorizzazione scritta, ai sensi art. 99 L. 22.04.1941 - n° 633